


**OFNALISTI**

Ofn nr.	Gerð	Lengd	Afköst	Tenging
1	VKM70/2	2000	2880W	CD-10mm
2	VKM70/2	2000	2880W	CD-10mm
3	VKM56/2	1100	1400W	AB-10mm
4	VKM56	700	500W	AB-10mm
5	VKM42	2000	1150W	CD-10mm
6	VKM56	1000	715W	AB-10mm
7	VKM56	1000	715W	AB-10mm
8	VKM28/2	2500	1920W	CD-10mm
9	VKM28/2	2500	1920W	AB-10mm
10	VKM28/2	2000	1535W	CD-10mm
11	VKM28/2	2000	1535W	AB-10mm
12	VKM56/2	1400	1780W	CD-10mm
13	VKM63/2	700	960W	CD-10mm
14	VKM63	1000	770W	AB-10mm

**SKÝRINGAR**

Á ÖLLUM OFNUM SKULU VERA FRAMRÁSARLOKAR DANFOSS RA 2610+RA-U-10  
 Á ÖLLUM OFNUM SKULU VERA STILLTÉ AF GERDINI TA-TRIM A OG LOFTTÆMISKRUFUR AF GERDINI GIACOMINI R64/2-1/4"  
 PÍPUR SKULU VERA WIRSBO-RAKA PÍPUR Í HITAKERFI ERU ÞUNNVEGGJA, KALDDREGNAR STÁLPIPUR MED HVÍTRI PLASTÁFERD (POLYAMID 11)  
 ADEINS MÁ NOTA KÓNÍSKAR SAMSETNINGAR (KLÁMRINGSKOPPLINGAR) SEM GERÐAR ERU FYRIR WIRSBO-RAKA KERFI  
 KERFI ÞESSU TILHEYRA ÞENSLUSTYKKI (EXPANSIONSELEMENT) FPL OG FESTUR (RÖRFIXERING) R FRÁ WIRSBO  
 —P— = ÞENSLUSTYKKI-WIRSBO EXPANSIONSELEMENT-FPL  
 —X— = FESTA-WIRSBO RÖRFIXERING c/c 40  
 MESTA FJARLÆGD MILLI FESTU OG ÞENSLUSTYKKIS MÁ VERA 6metrar

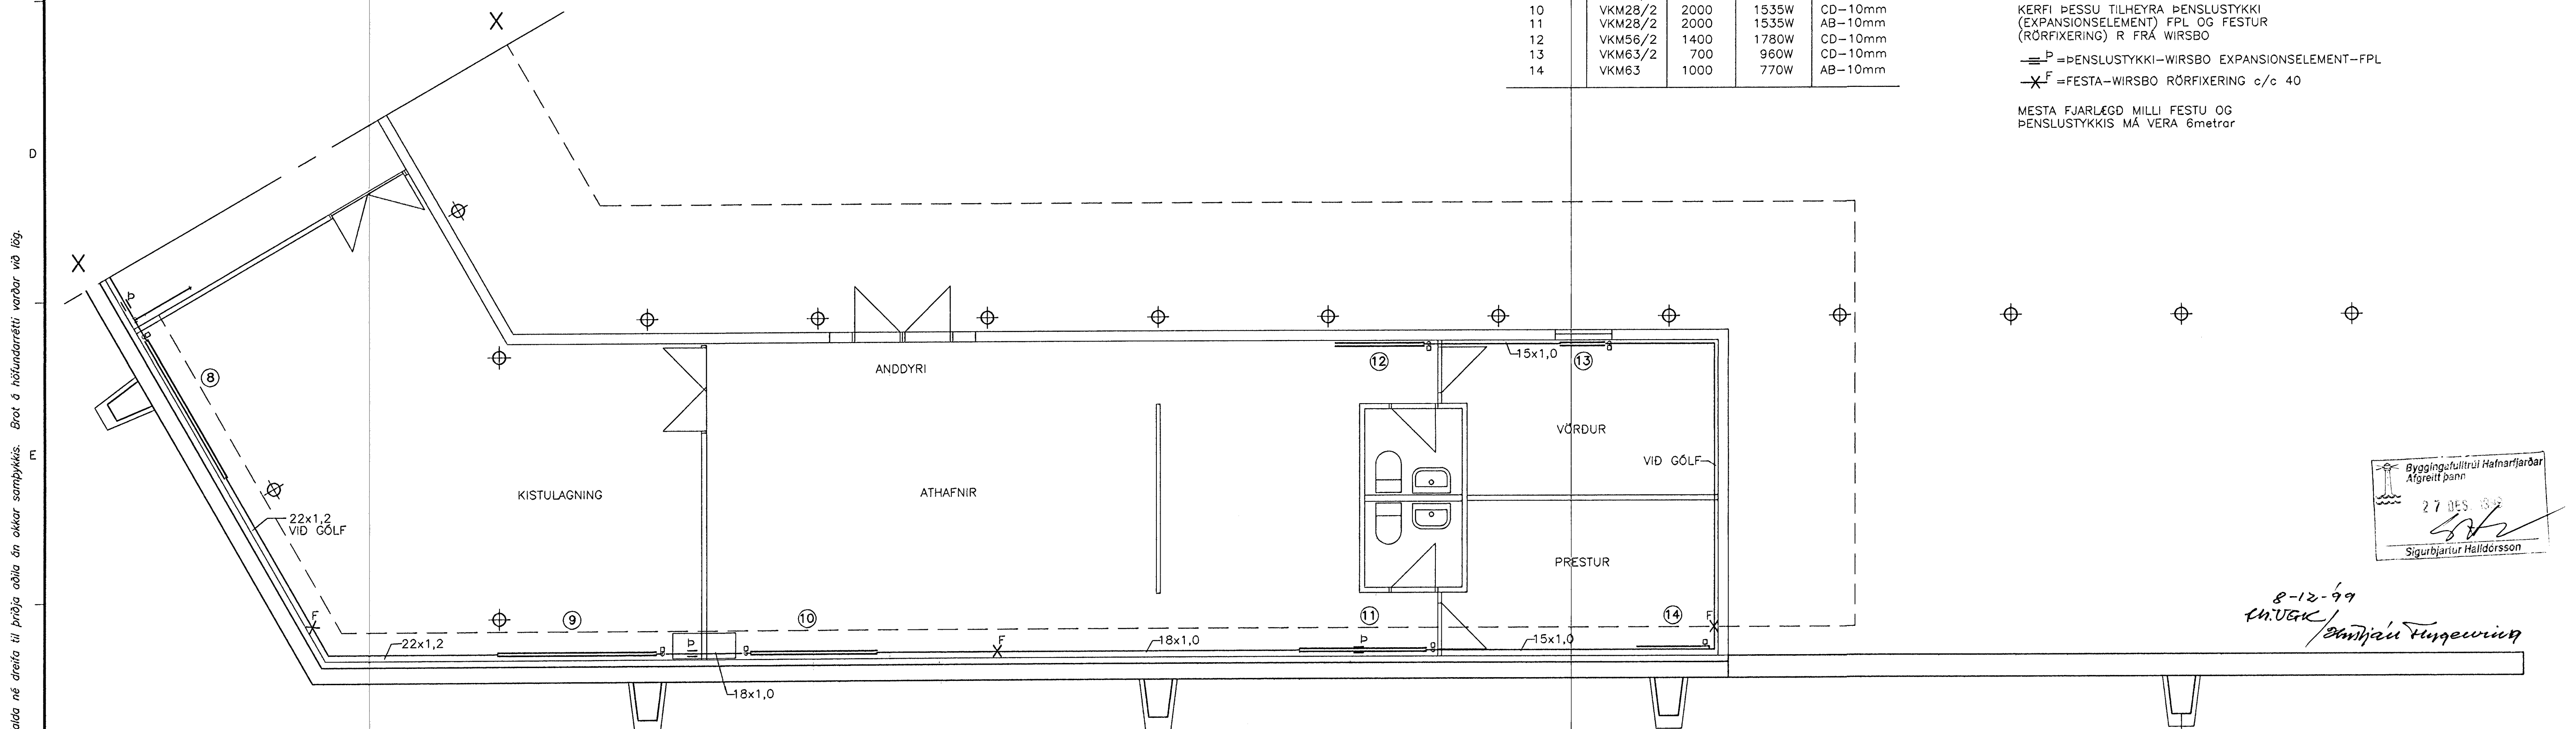

Bygginguáttíðni Hafnarfirðar  
 Afgreitt þann  
 27. DES 99  
 Sigurbjartur Halldórsson

8-12-99  
 M.UGK /  
 Sigríður Þingeying

V:\36\hi-gr.dwg

				Mkv. 1:50	<b>VGK</b> VERKFRÆÐIÁÐGJAFAR FRV		<b>Kapella Hafnarfirði</b>	
				Vörpun	<b>VERKFRÆÐISTOFA</b>		GRUNNMÝND	
				Hannað	<b>GUÐMUNDAR OG KRISTJÁNS hf</b>		OFNAKERFI	
				Teiknað	Laugavegi 178 - 105 Reykjavík - Sími 5400 100		Teikn. nr. 5G-74	
				Yfirfarið	Sambýkkt		Verk nr. 36	
				Samb.	Dags. 6-12-99		Blað nr.	
Teikning nr.	Tilvisun á teikningu	Br.	Dags.	Eðli breytingar	Br.	Yf.	Samb.	

Þessa teikningu má hvorki fjölfalda né dreifa til þriðja aðila án okkar samþykks. Brot á höfundarétti verðar við lög.