


Samþykkt á fundi byggingar  
ráðs nr. 9.1.10.1985  
BYGGINGARLÖG  
HAFNARSTADUR

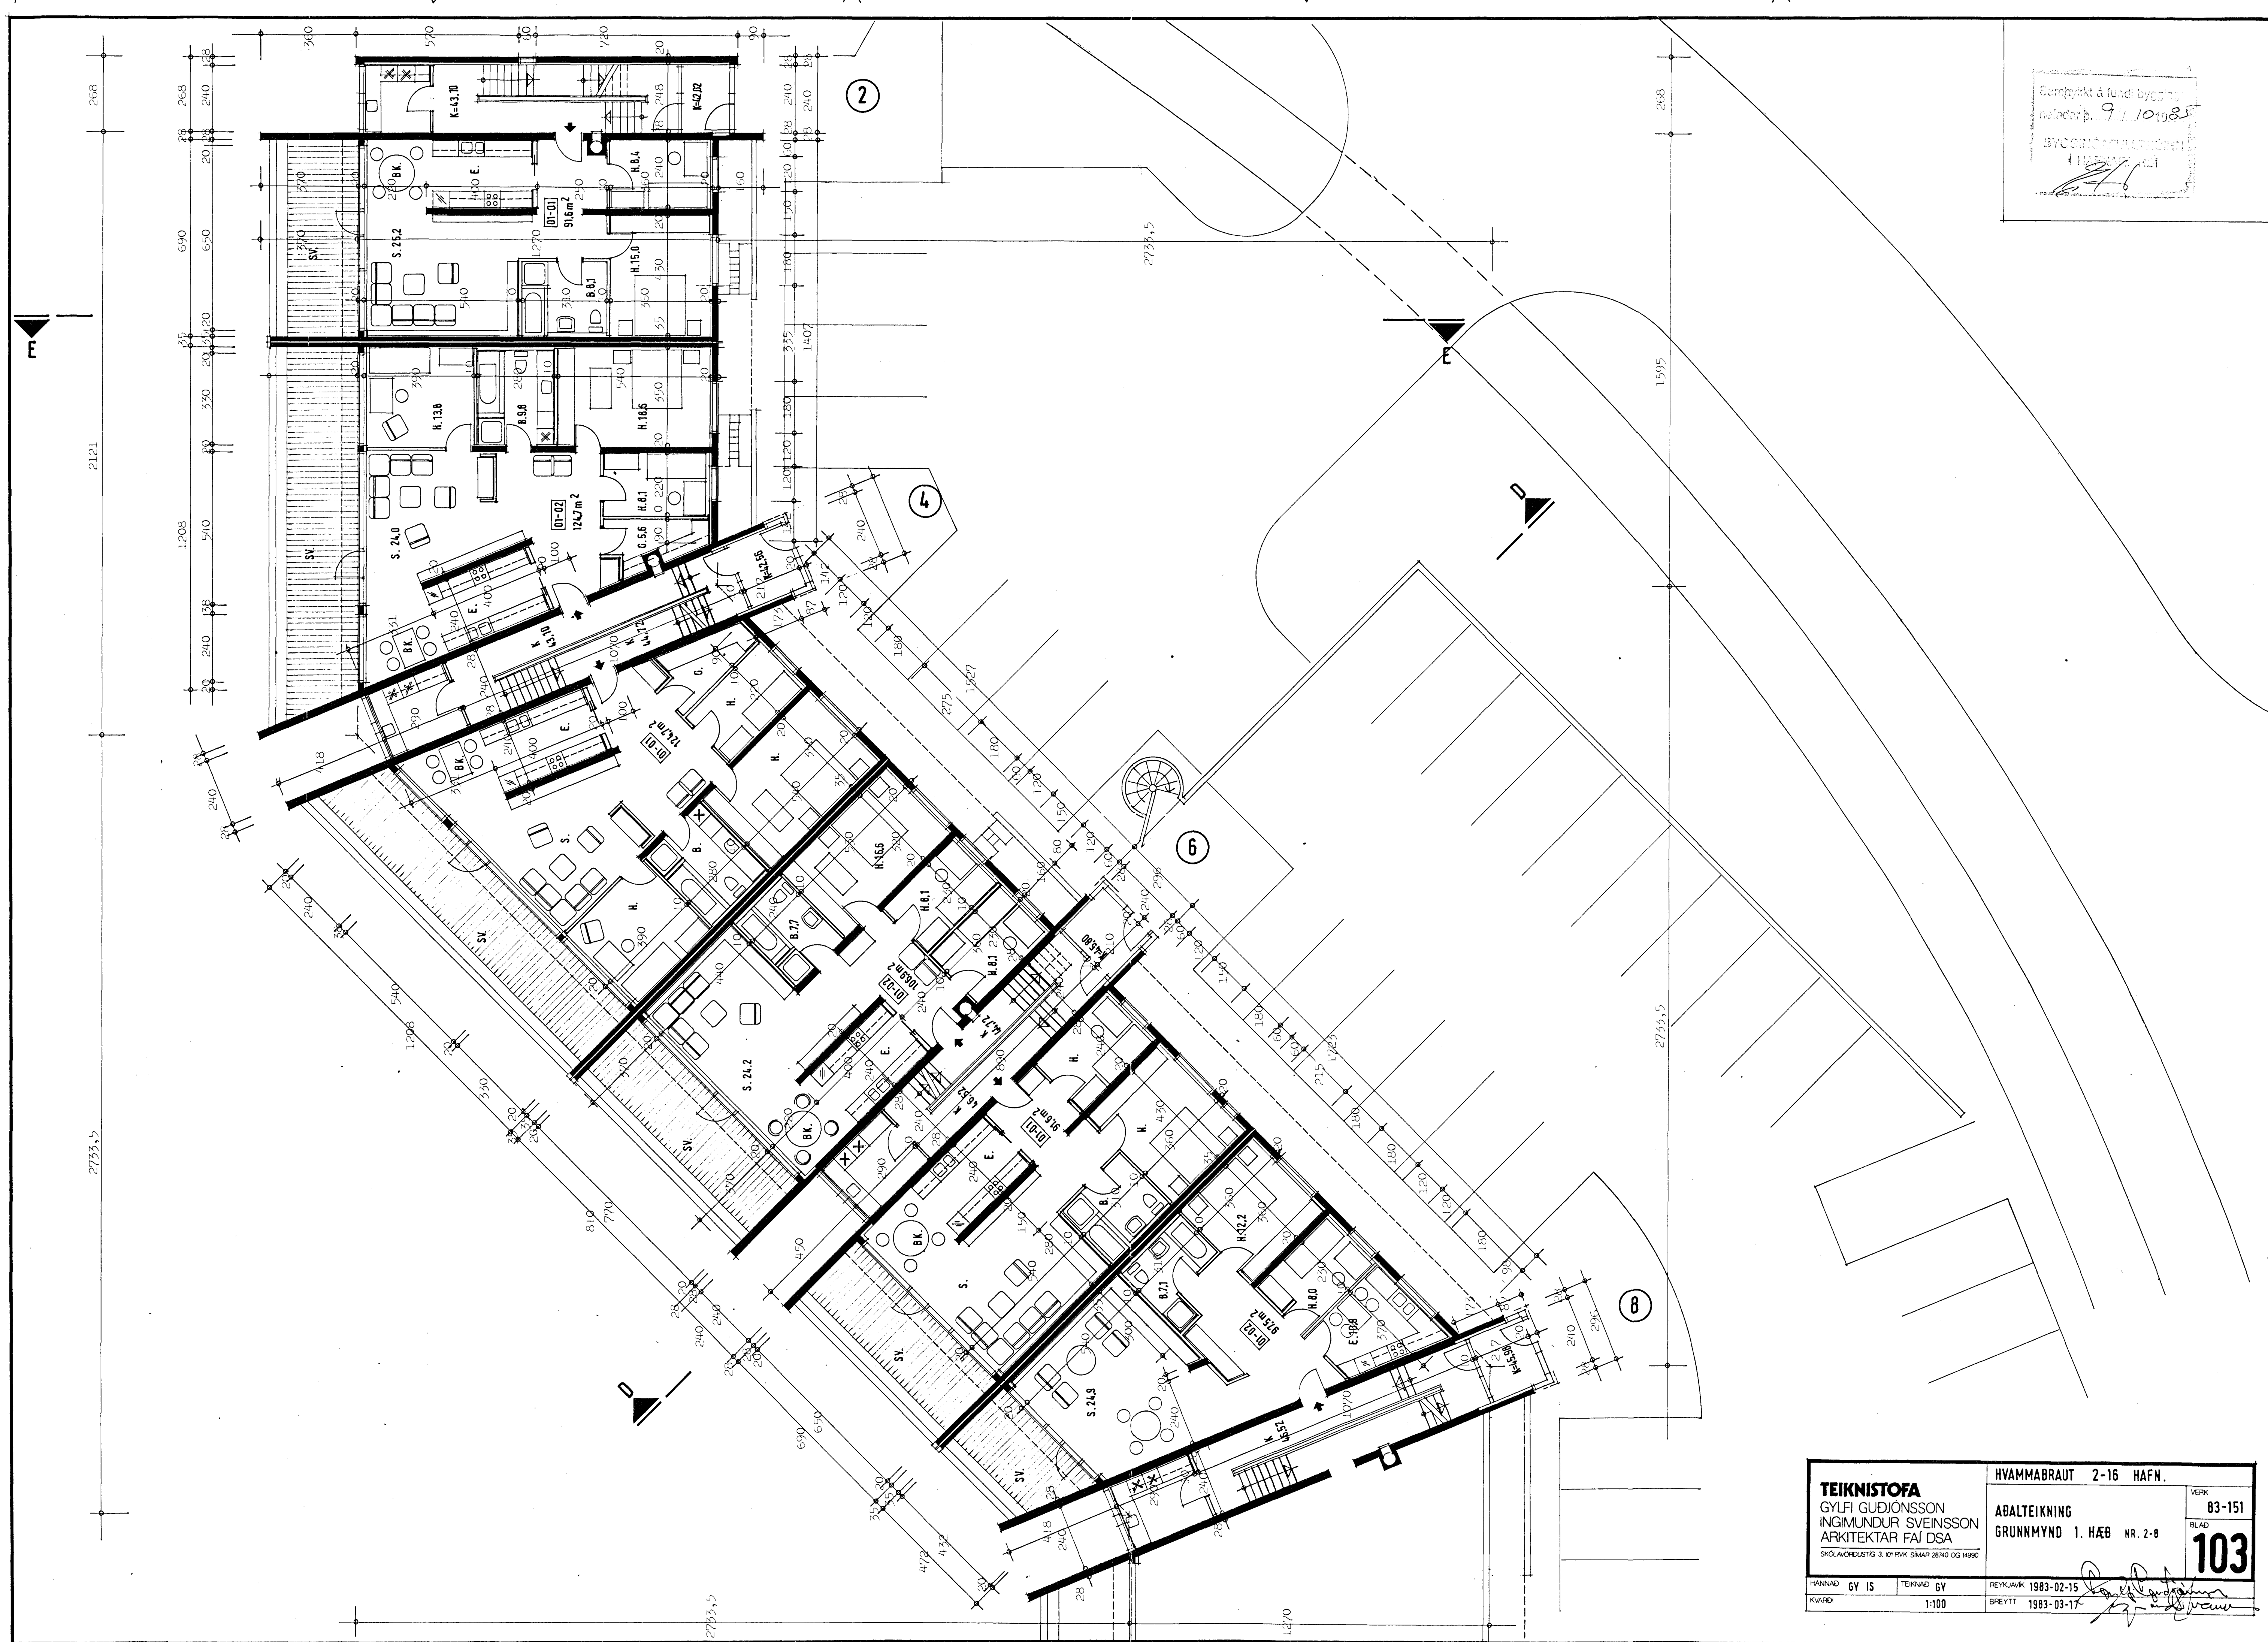

<b>TEIKNISTOFA</b>		HVAMMABRAUT 2-16 HAFN.	
GYLFI GUÐJÓNSSON		ABALTEIKNING	VERK 83-151
INGIMUNDUR SVEINSSON		GRUNNMYND 1. HÆB NR. 2-8	BLAD 103
ARKITEKTAR FAI DSA			
SKÓLAHORLEISTI 3. KÍ RYK SIMAR 2870 OG 14990			
HANNAÐ 6V IS	TEIKNAD 6V	REYKJAVK 1983-02-15	<i>[Signature]</i>
KVAÐI 1:100		BREYTT 1983-03-17	