


OFNLOKAR

RAVL (TÚR), OFNAR NR. 008, 009, 018, 019, 102, 103, 105, 106, 112, 113, 115, 116, 201, 202, 204, 211, 212, 214, 301, 302, 304, 311, 312, 314

ADDIR OFNLOKAR ERU FJVR (RETÚR)

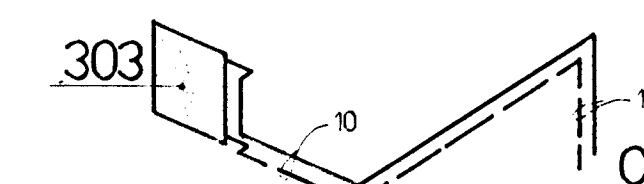

SKÝRINGAR SJÁ TEIKNINGU NR. 2.0

HVAMMABRAUT 4,		Mælikv. ~ 1 : 50	Verk 83017	Teikn. nr. 37
HITALÖGN KERFI		Hannað	Yfirfarið	Dags. APRIL '84
VERKFRÆÐIÐJÓNUSTA JÓHANNS G. BERGÞÓRSSONAR h/f.		Teiknað	Samp.	
VERKFR. MVFI		HAFNARFIRÐI - Símar 5315 OG 50241		

BREYTT MAÍ '84