


Samþykkt á fundi byggingar-
nefndar þ. 5.15.1986
BYGGINGAFULLTRÚDINN
Í HAFNARFIRÐI
B.H.

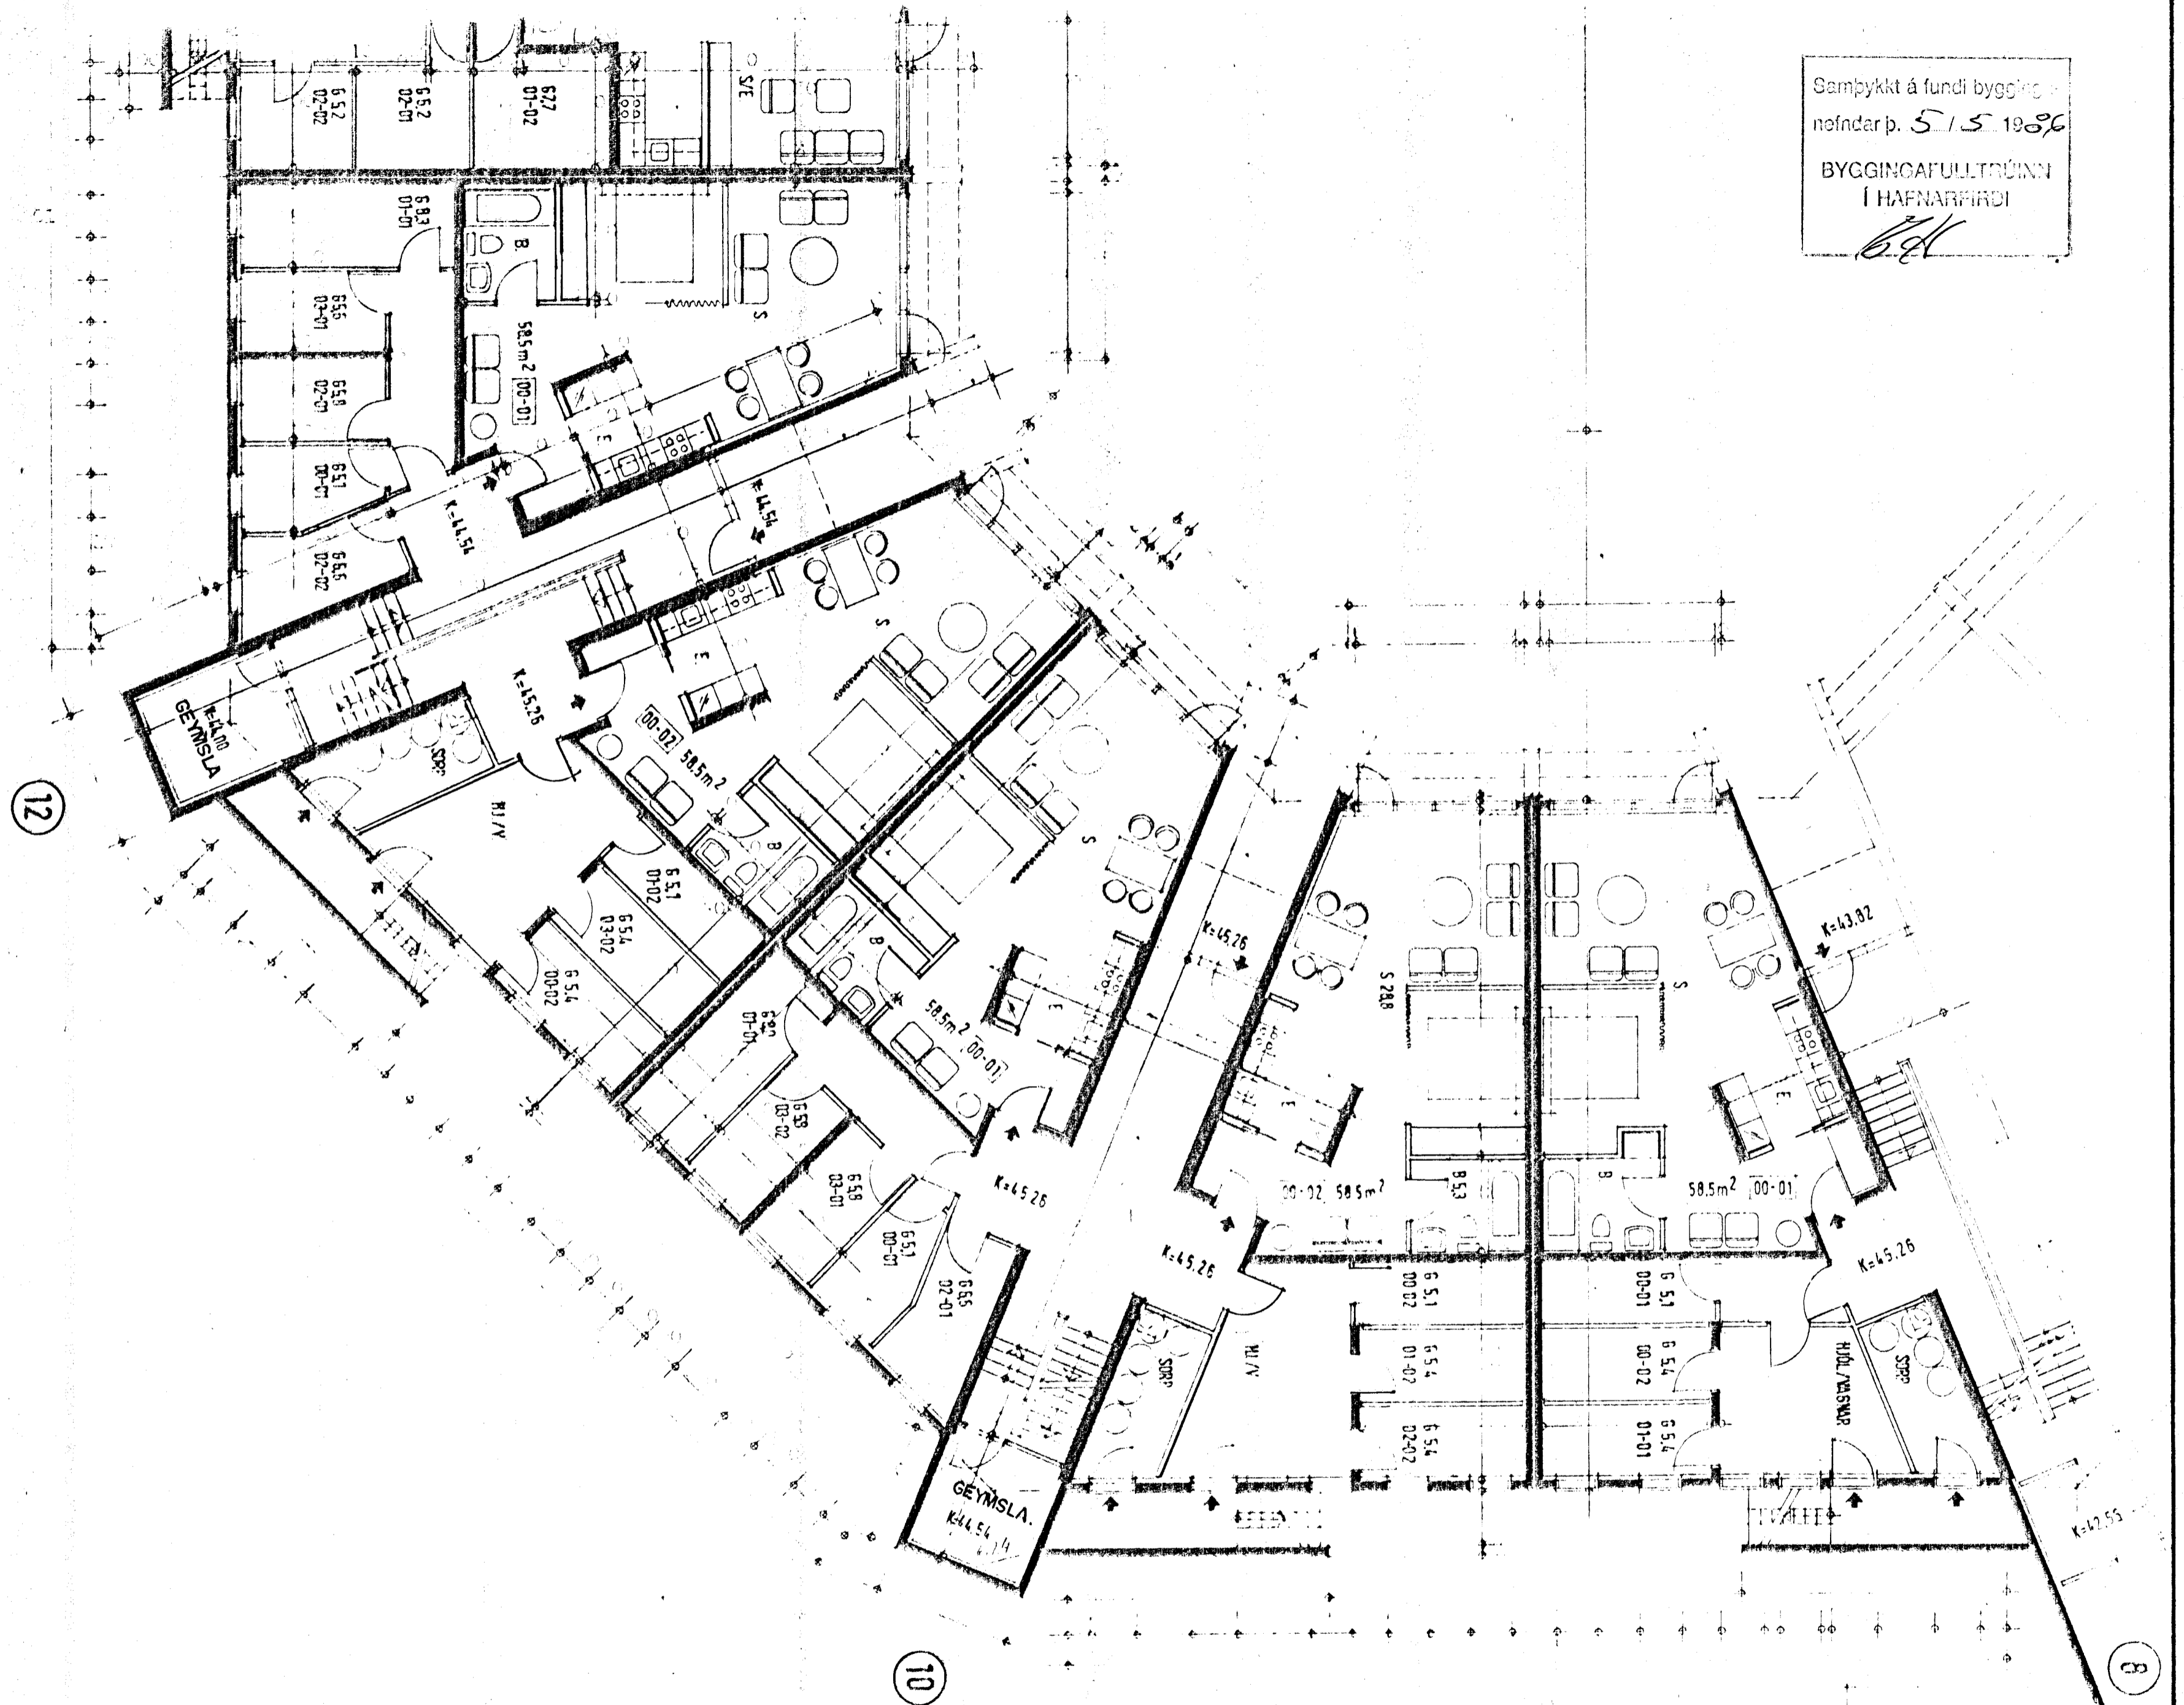

HYAMMABRAUT 10 OG 12 HAFNARFIRÐI.

GRUNNMYND JARÐHÆÐAR M. 1:100, BREYTING INNRETTINGA
BREYTINGAR UNNAR FYRIR HÚSEIGANDA Í JAN. 1986
SIGURÐUR ÞORVARÐARSON BYGGINGAFR. Þ.FÍ. STRANDGÖTU 11 HAFNARFIRÐI. S. 651510.

no. 1/4-001-88