
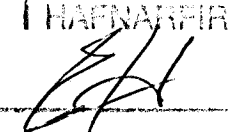


Camþykkt á fundi byggingar-  
 nefndar þ. 5.15.1986  
 BYGGINGAFULLTRÚNNI  
 Í HAFNARFIRÐI  

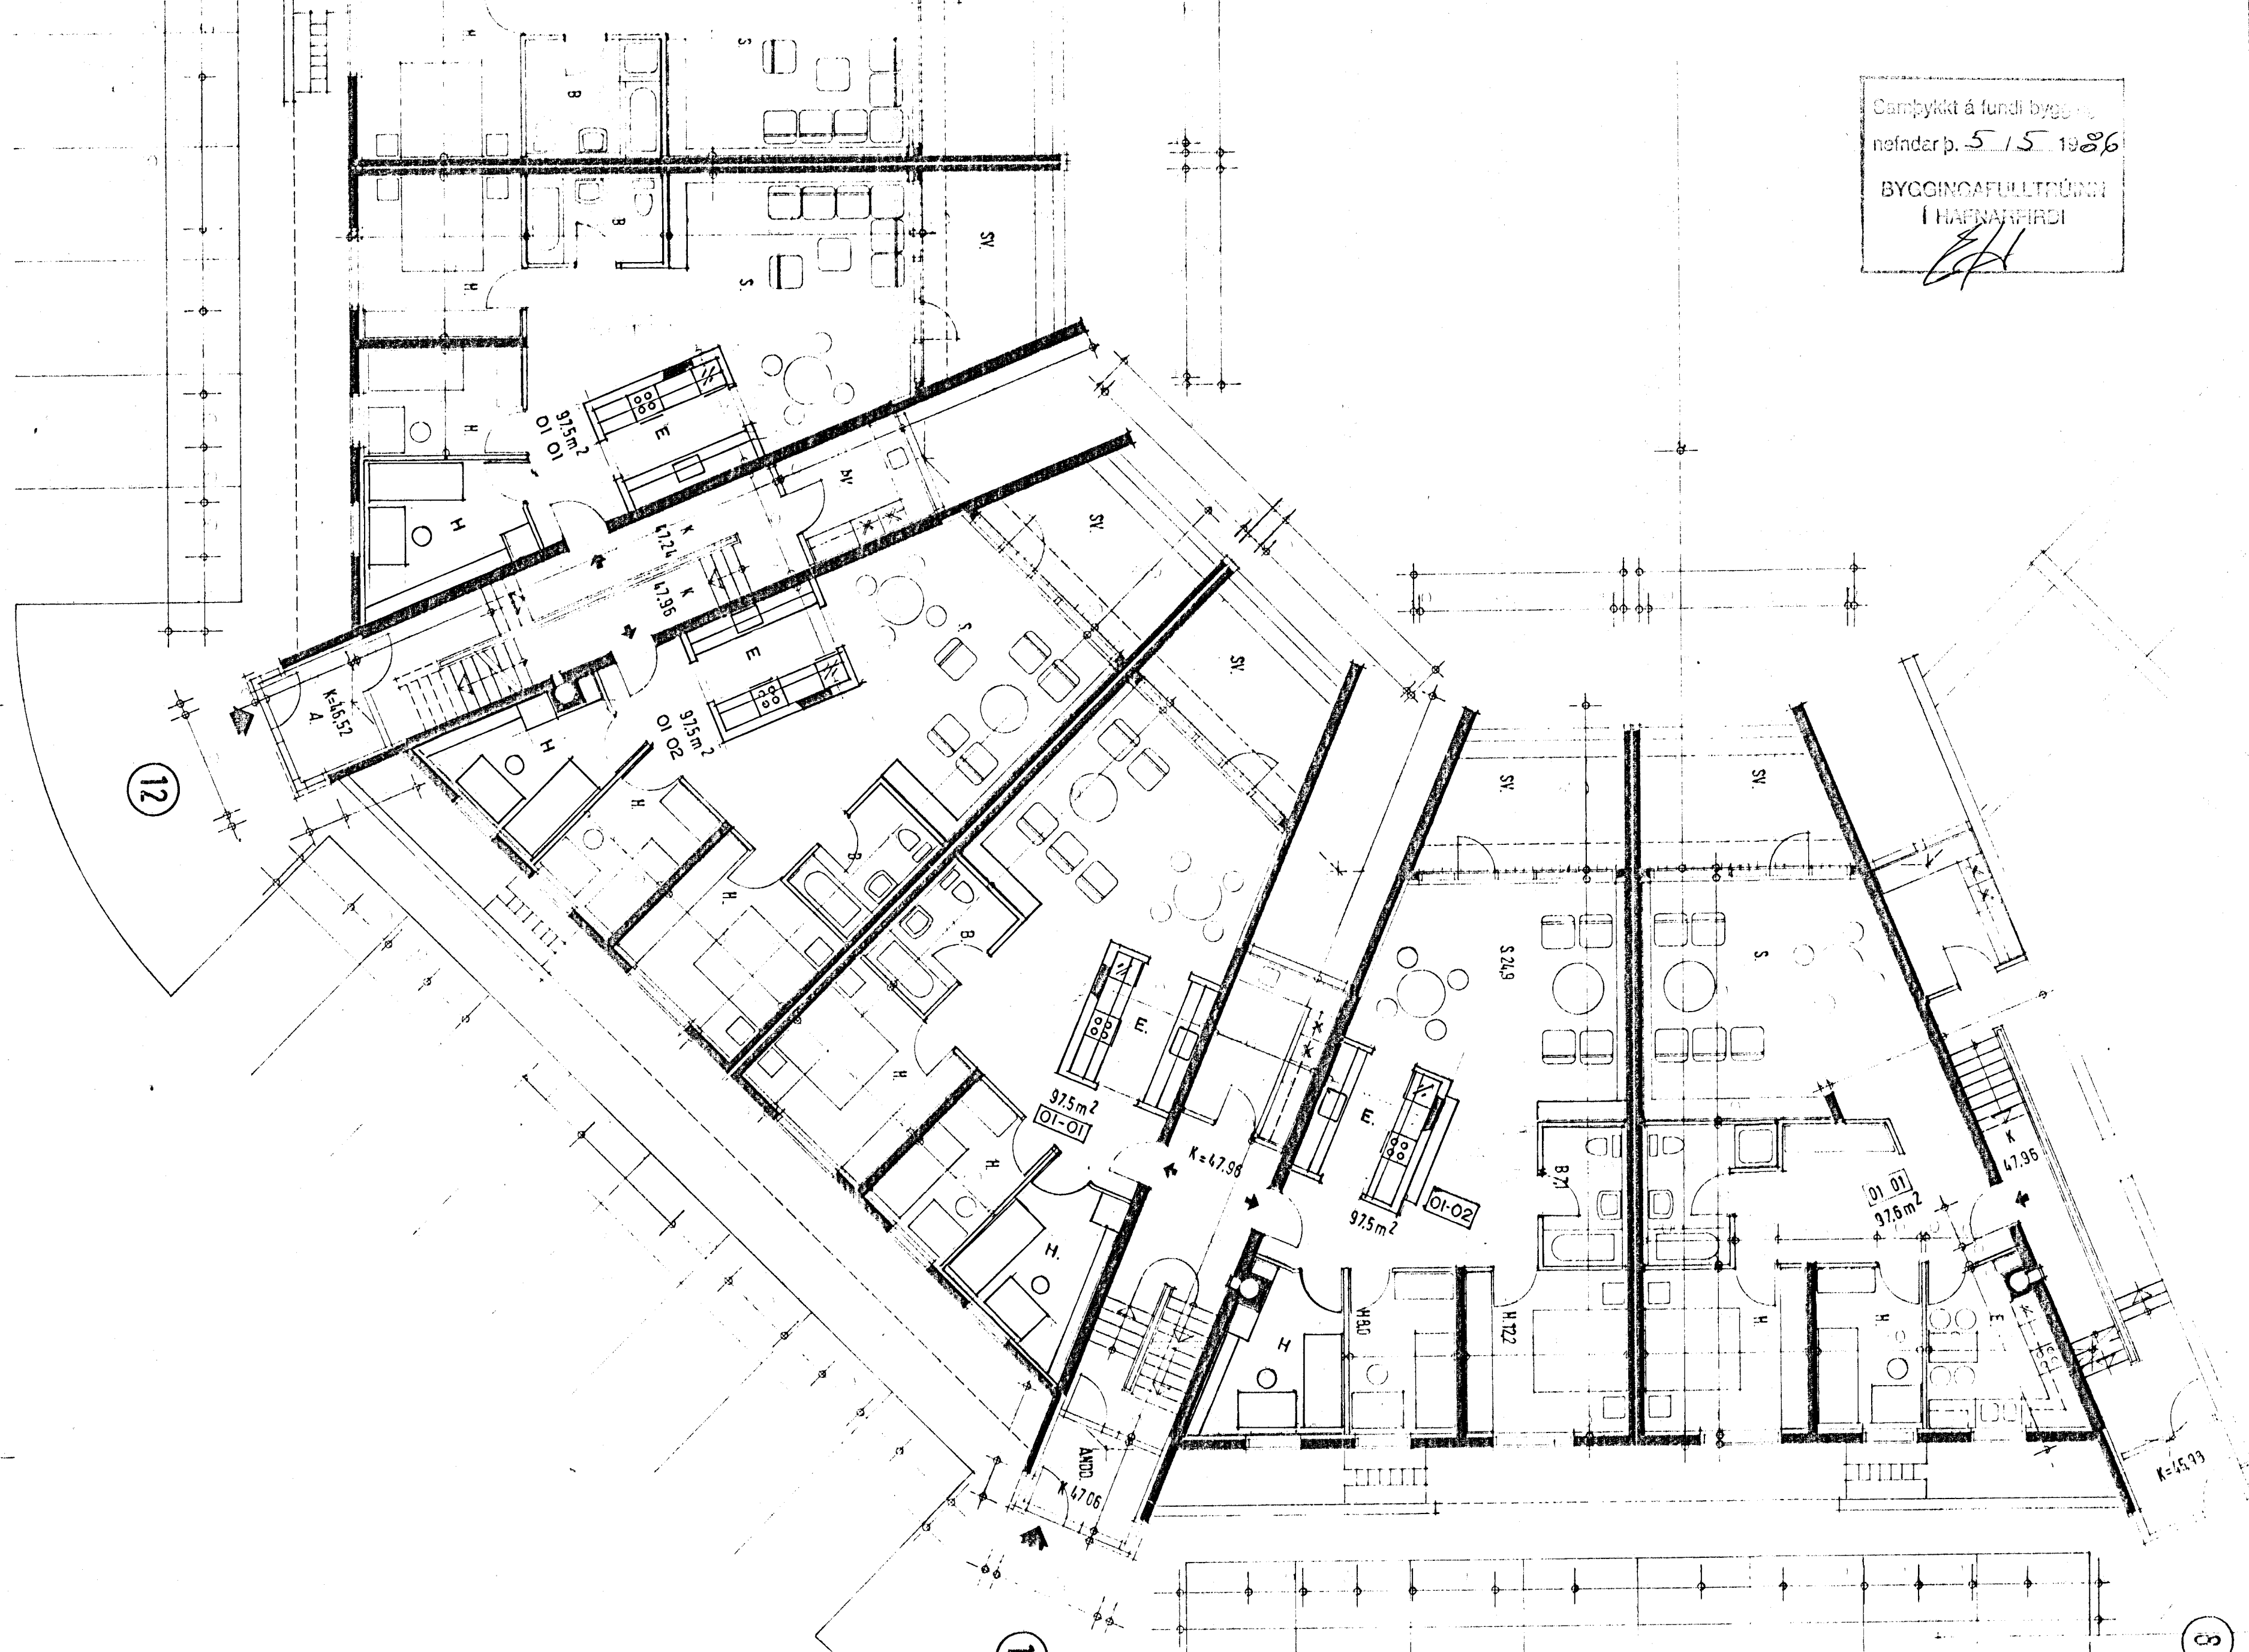


**HVAMMARRAUT 10 OG 12 HAFNARFIRÐI.**

GRUNNMYND I.H.ÆÐ M. 1:100 BREYTING INNRETTINGA  
 BREYTINGAR UNNAR FYRIR HUSEIGANDA Í JAN 1986.  
 SIGURÐUR ÞORVARÐARSON BYGGINGAFR. BFÍ. STRANDGÓTU II HAFNARFIRÐI. S. 651510.

**no. 2/4-001-86**