


Samþykkt á fundi byggingar-
nefndar þ. 5.15.1986
BYGGINGAUFULLTÖUN
Í HAFNARFIRÐI

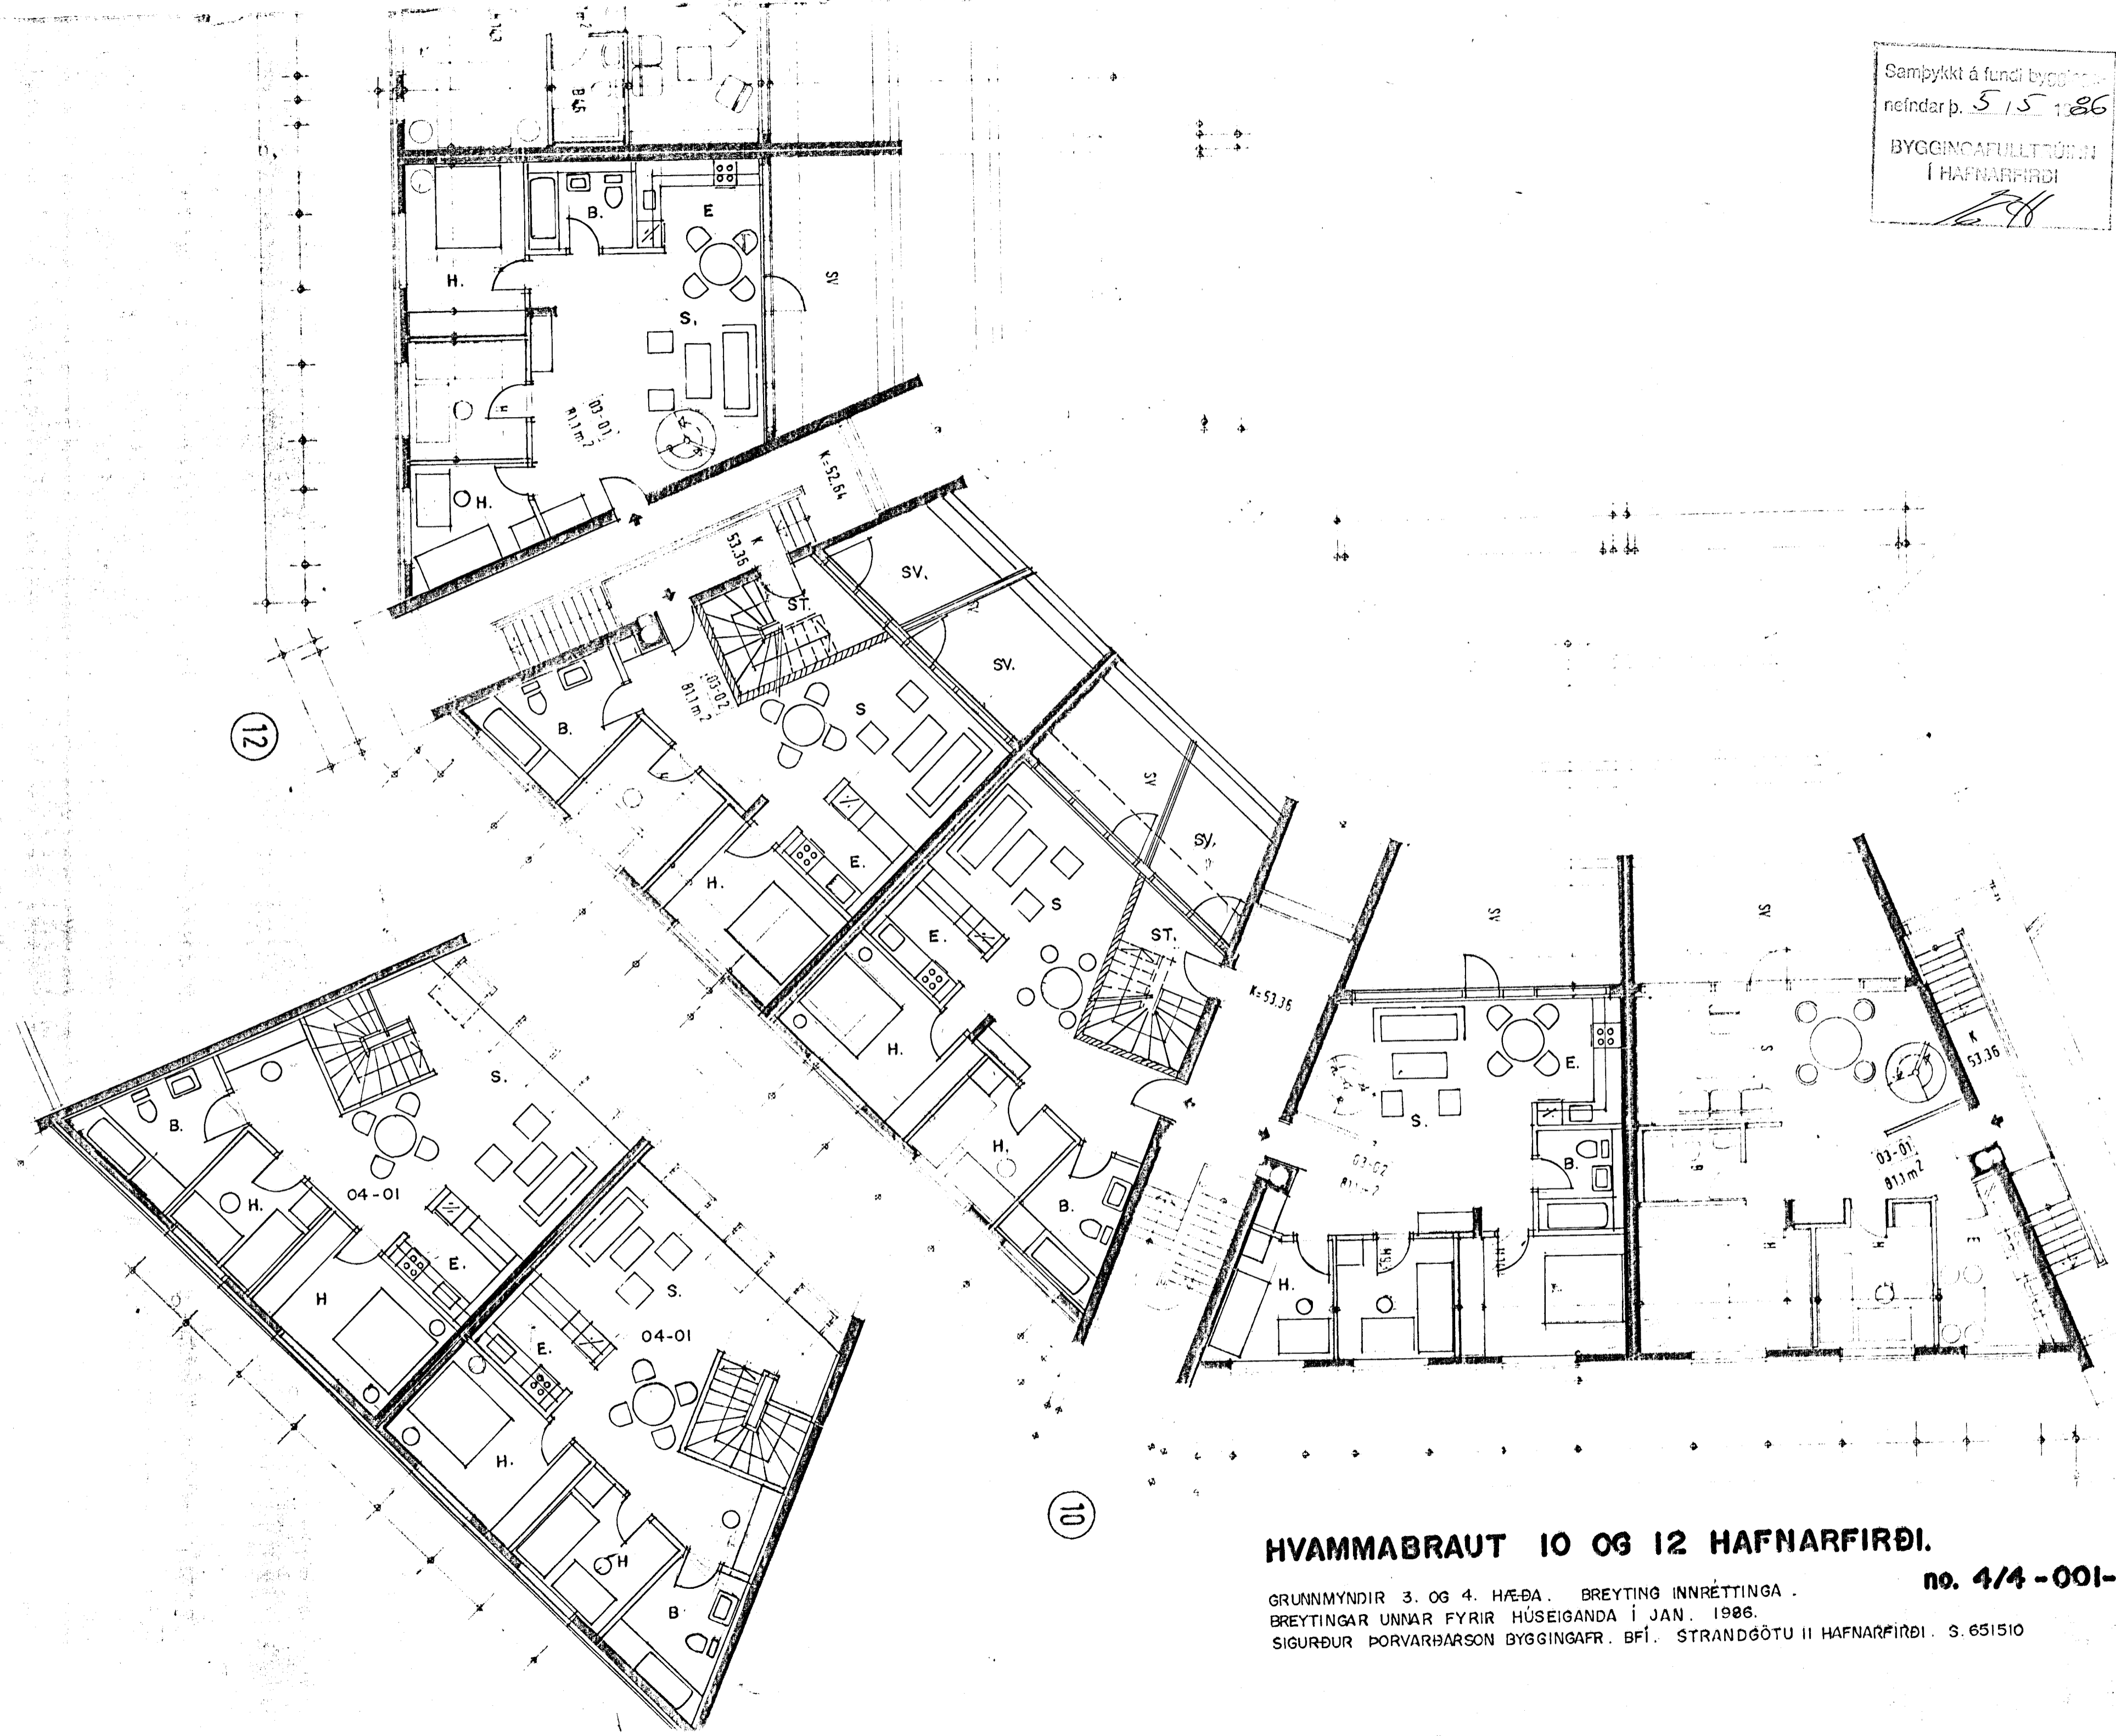

HVAMMABRAUT 10 OG 12 HAFNARFIRÐI.
no. 4/4-001-86
 GRUNNMYNDR 3. OG 4. HÆÐA. BREYTING INNRETTINGA.
 BREYTINGAR UNNAR FYRIR HÚSEIGANDA Í JAN. 1986.
 SIGURÐUR ÞORVARÐARSON BYGGINGAFR. BFÍ. STRANDGÖTU II HAFNARFIRÐI. S. 651510