


Hitalagnarefni, svart. Lagur einangrast
 með glerullarhólkum í útveggjum, en
 máttum í innveggjum og vetjast með plastdúk.
 Á ofnum eru Danfoss lokar FVR-10 og RAVL-10, einnig
 stilliuniónar.
 Á melagrind er þrjústíjafnari AVD-15 og AVD-15
 mótvegislöki á bakrás.

Rúmmynd hitalagnar
 1:50

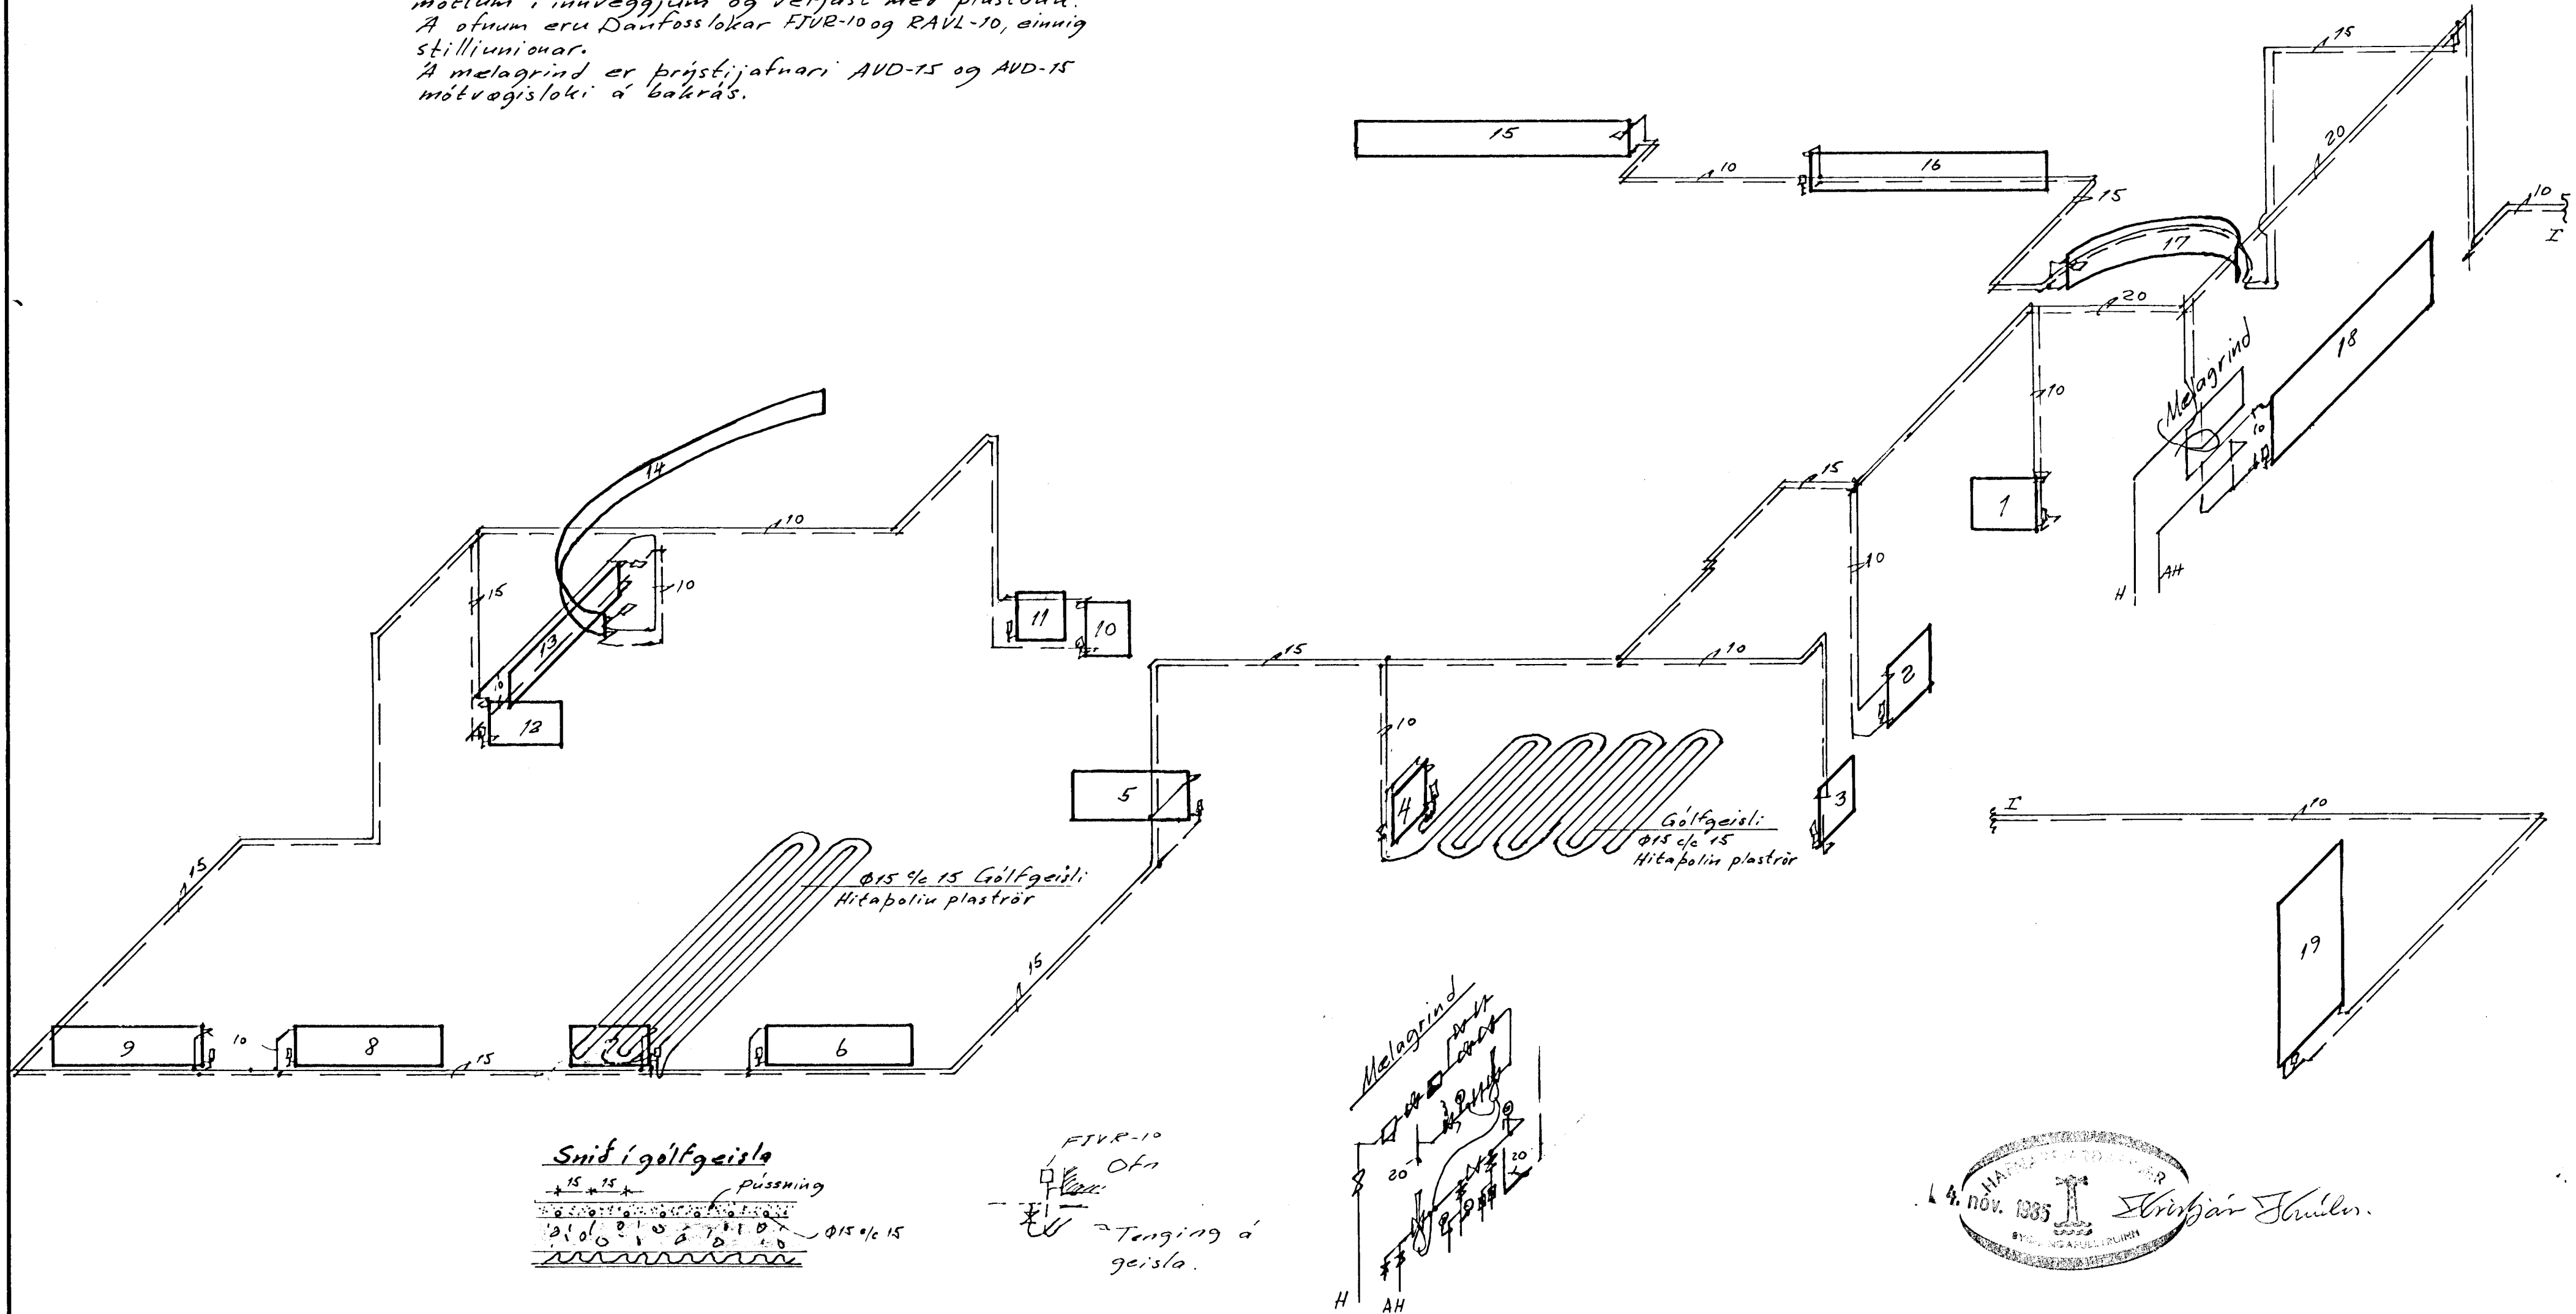

HAFSSBERG 14. HAFUFJ.
 4. nóv. 1985
 Sveinjar Skuldr.

Breytingar			Hvassaberg 14. Hafufj.	
Nr.	Dags.	Nafn		
1	10/10 85	BS	Práinn Karlsson verkfræðingur Laugavegi 178, sími: 31770	HBS TB5 SBK M 1:50
			Hitalögn	Nr. 3 Dags 04.11.84