
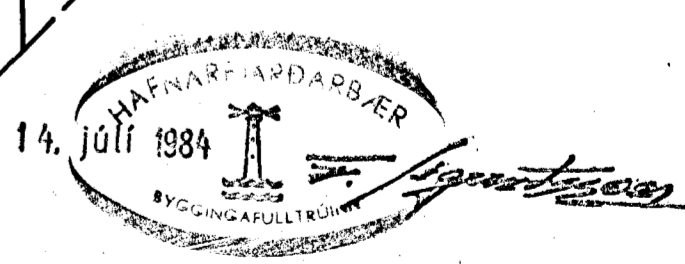


Grunnmynd 1:50

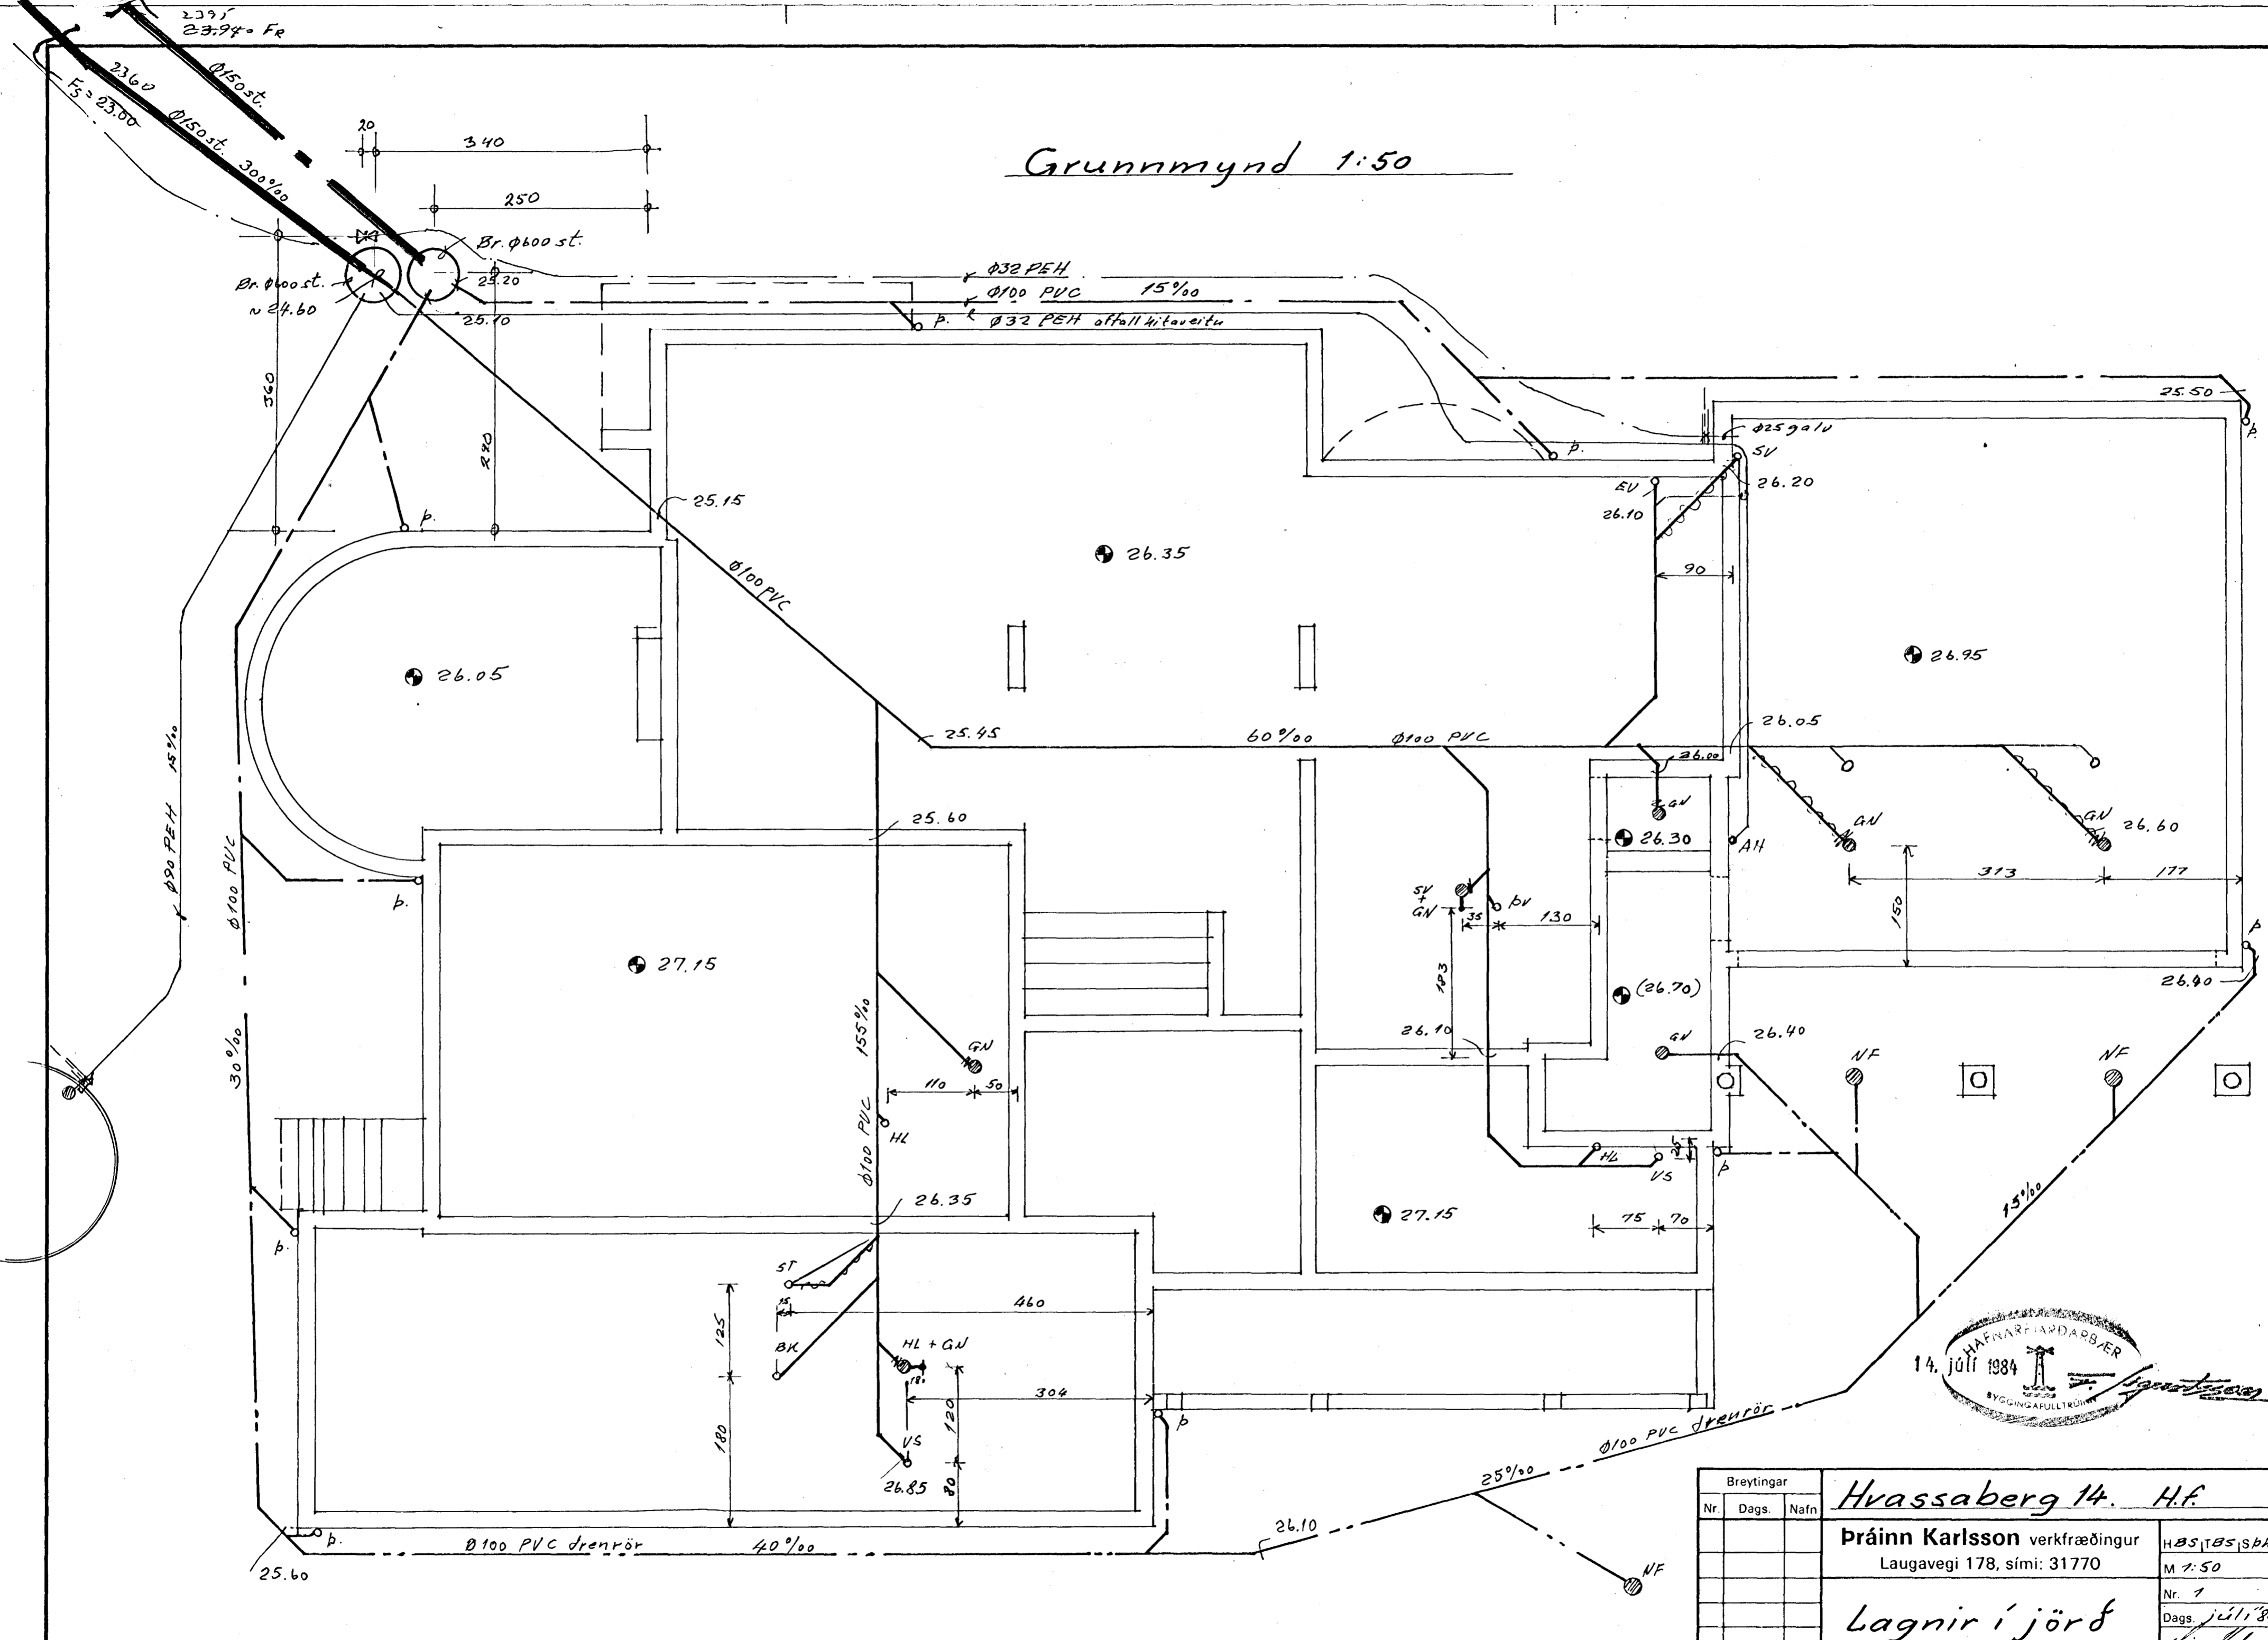

Breytingar		
Nr.	Dags.	Nafn

Hvassaberg 14. H.F.

Práinn Karlsson verkfræðingur
Laugavegi 178, sími: 31770

Lagnir í jörð

HBS/TBS/SBK
M 1:50
Nr. 1
Dags. júlí '84