HVASSABERG NR, 2 HAFNARFIRÐI M 1:100

BLAÐ NR. 3

Samþykkt á fundi byggingarnefndar þ. 25/6 1986
BYGGINGAFULLTRÚINN
Í HAFNARFIRÐI

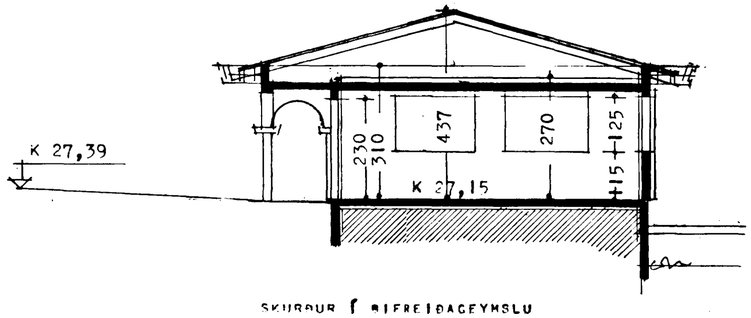

SKURÐUR Í BÍFREIÐAGEYMSLU

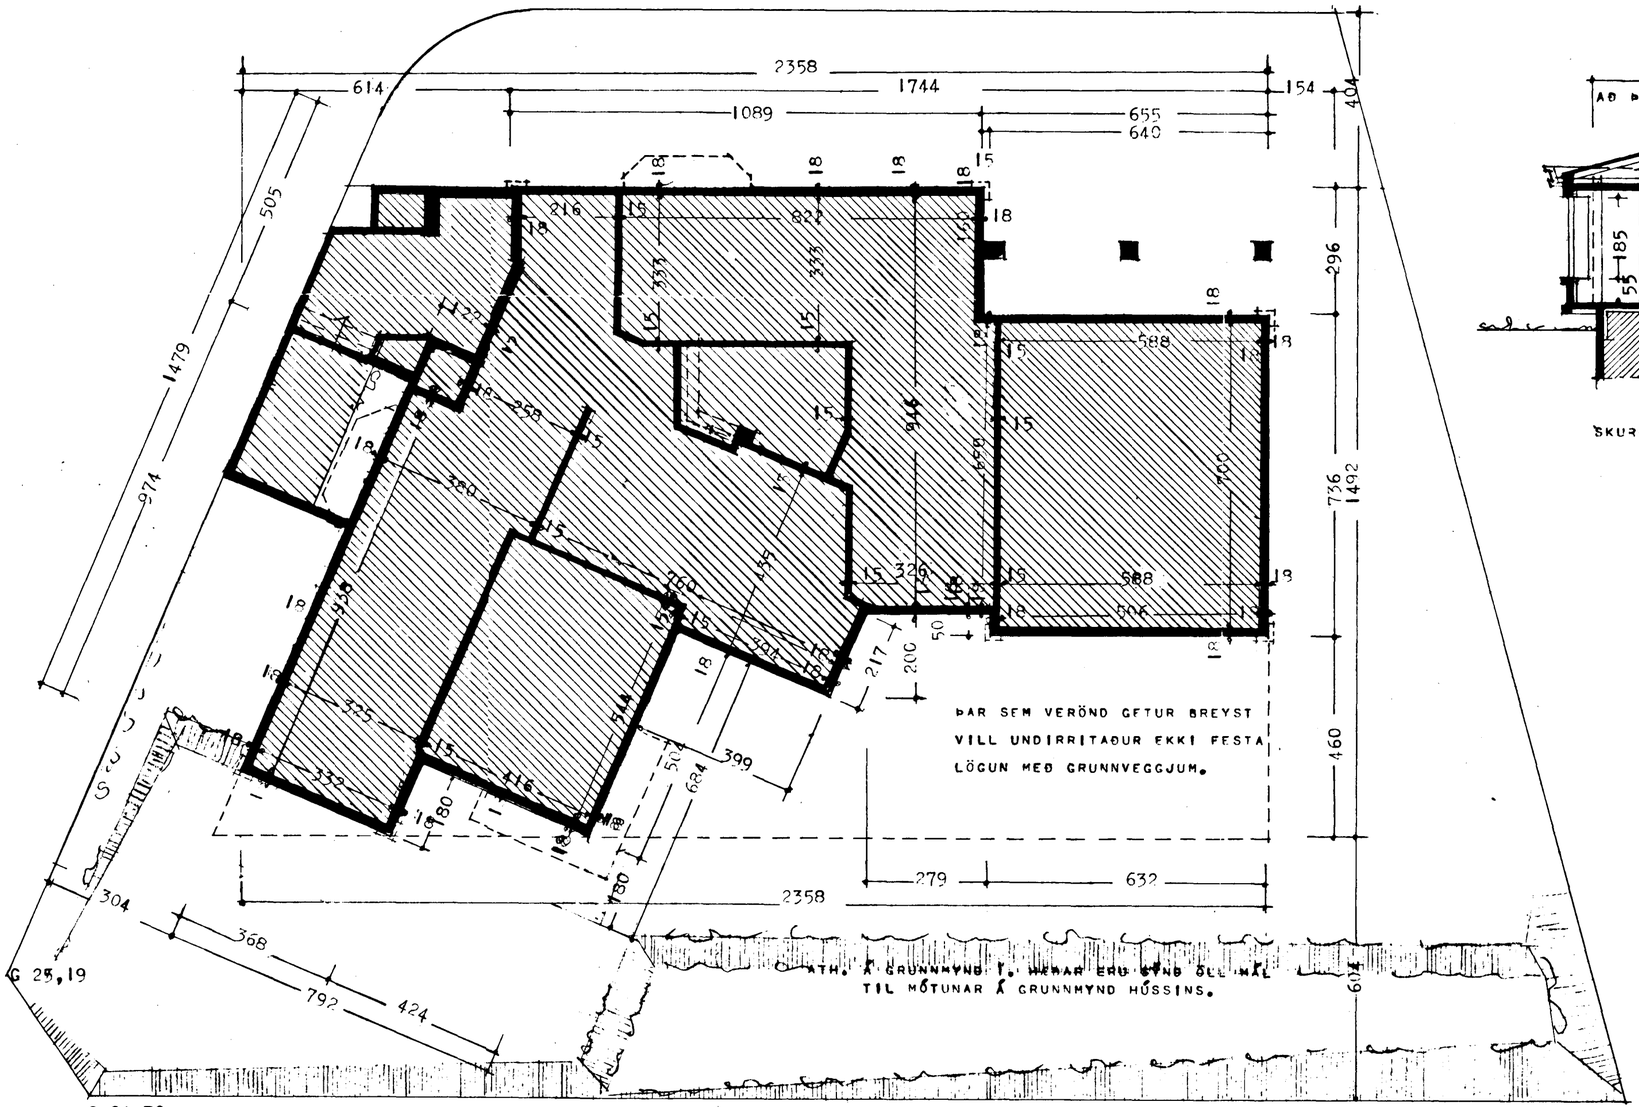

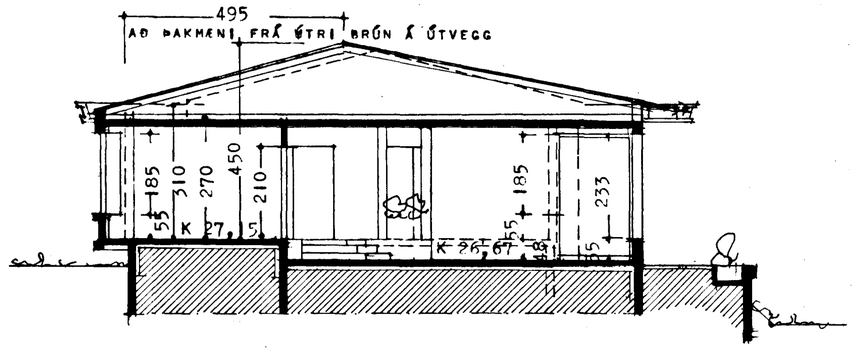

SKURÐUR A – A

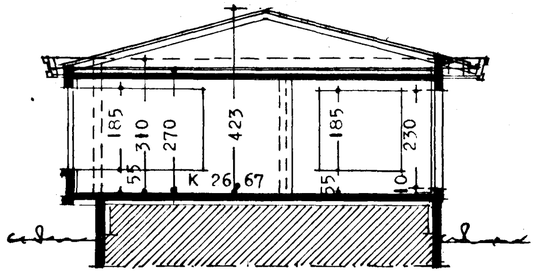

SKURÐUR B – B

REYKJAVÍK Í APRÍL 1986
Þorsteinn Þorsteinsson