


Hvassaberg 6. Hafnarfirði.

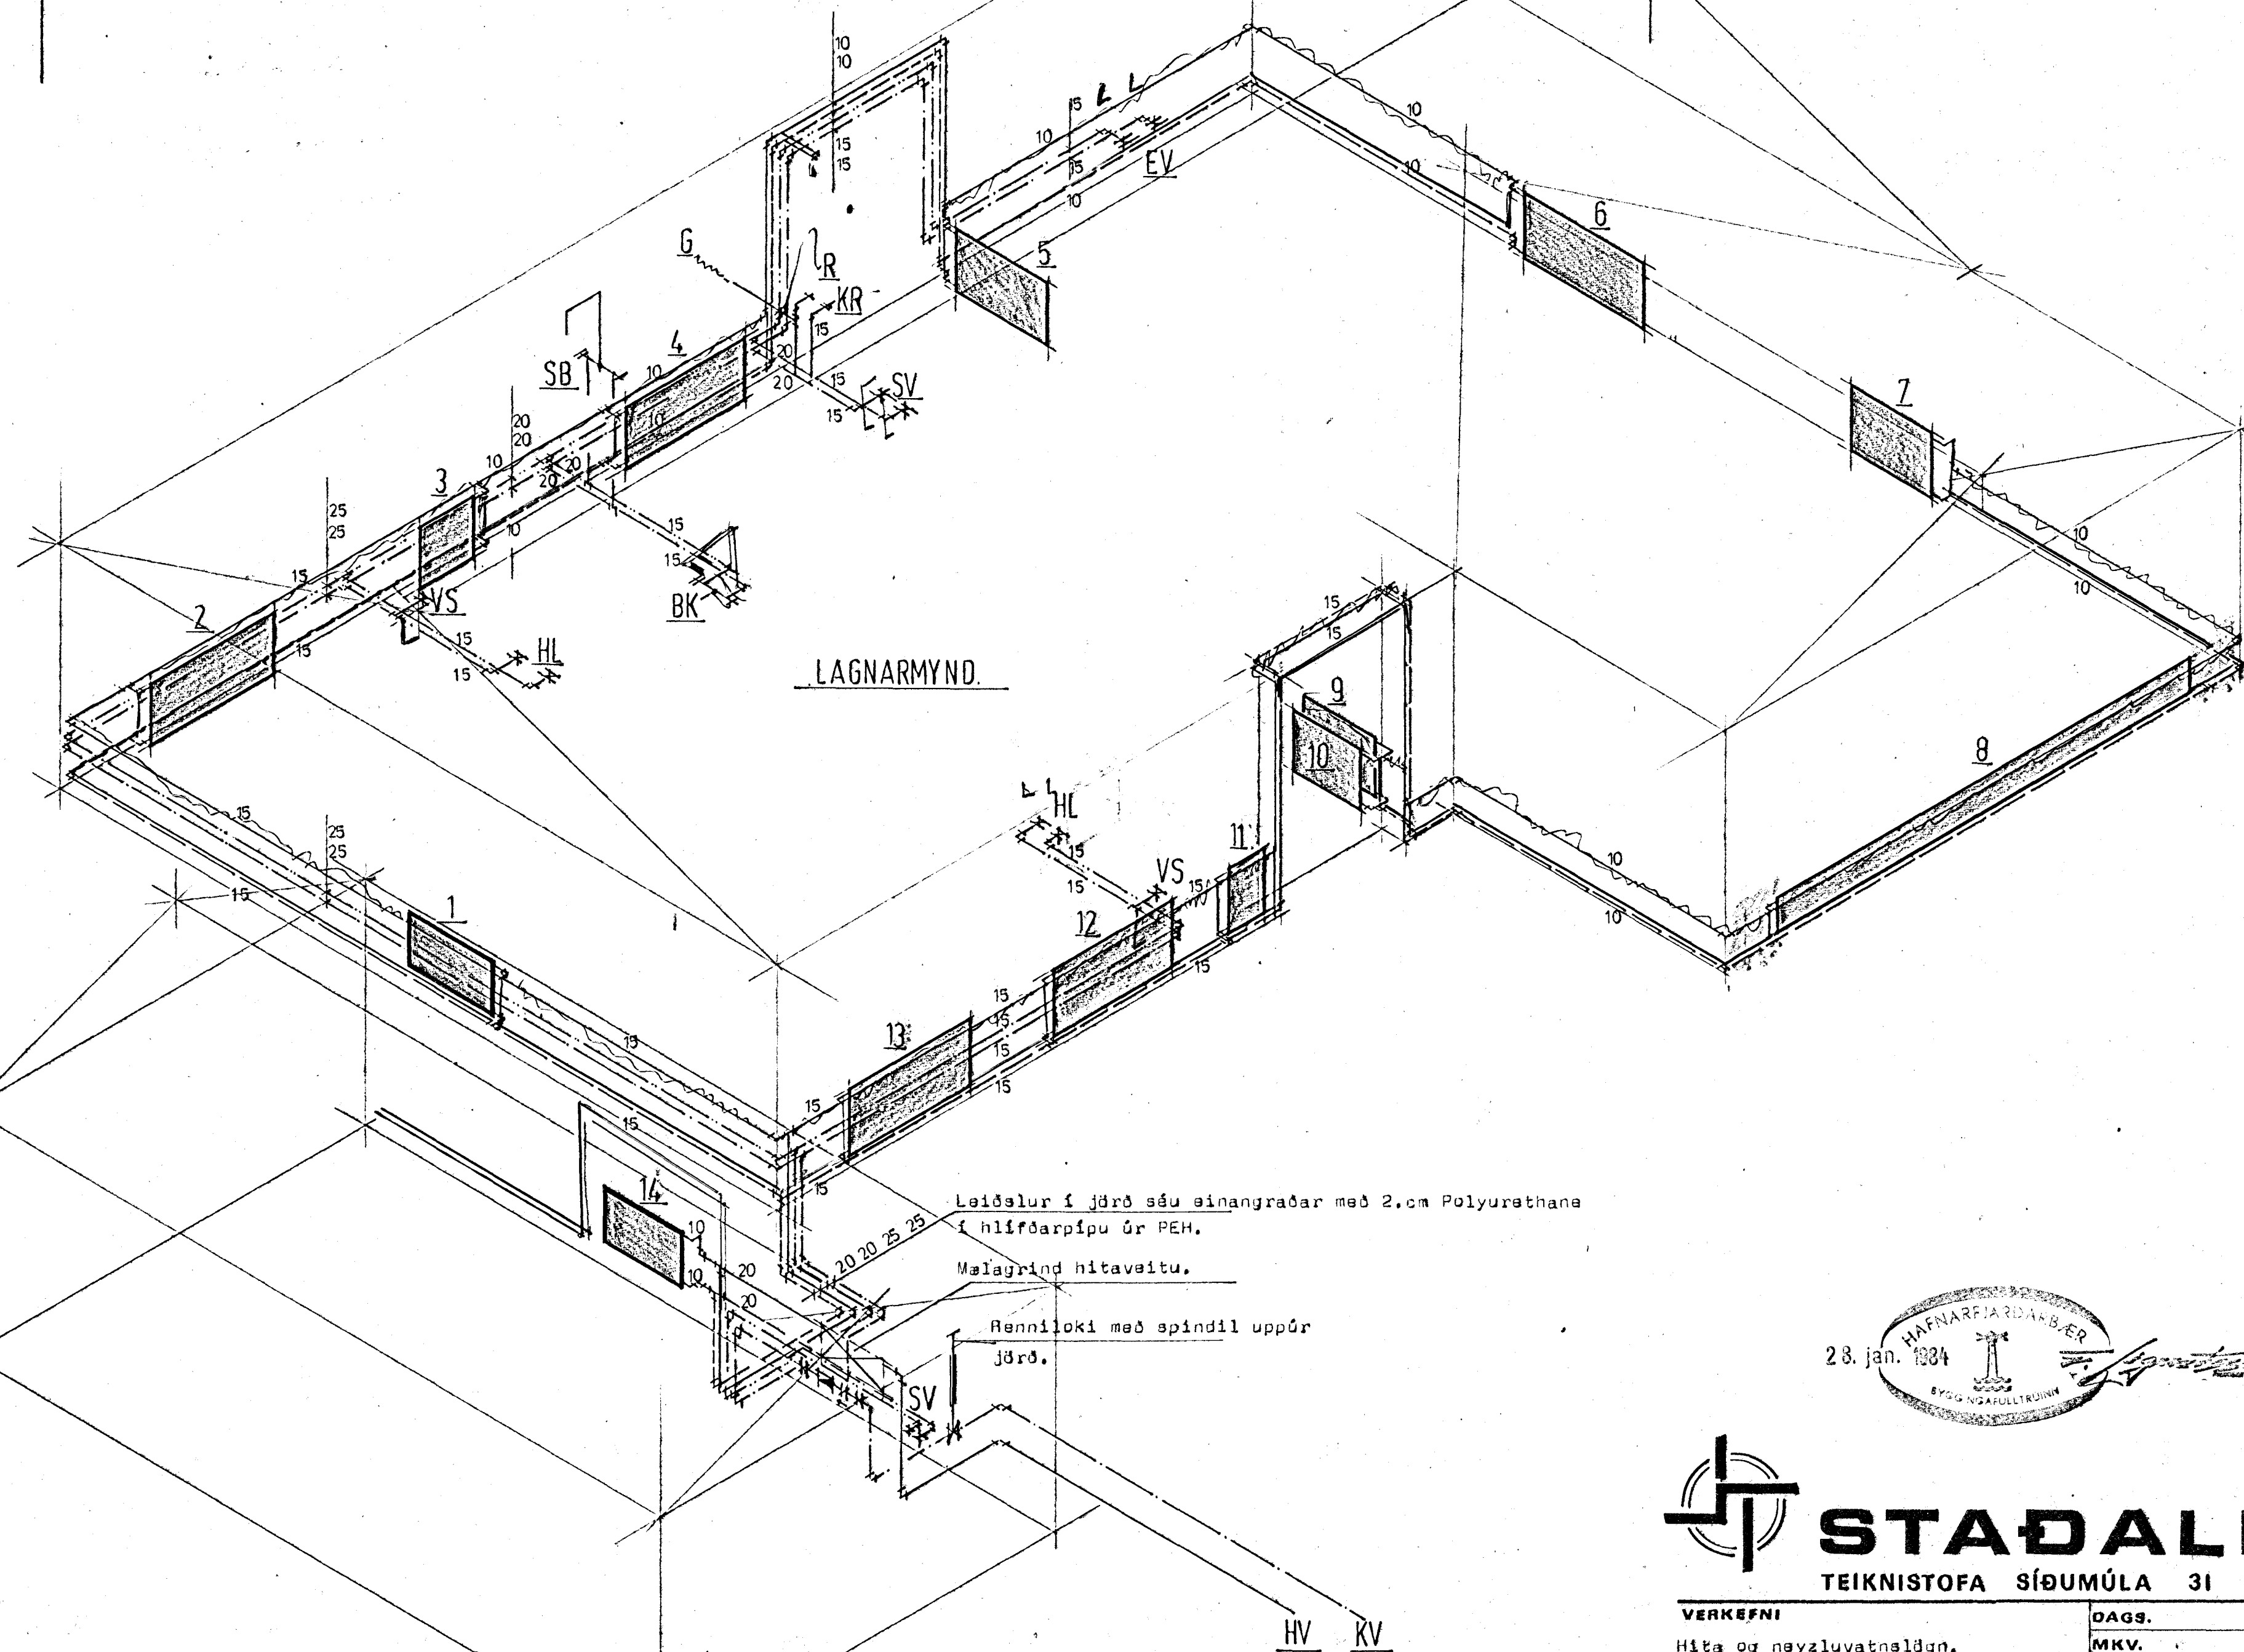


LAGNARMYND.

Leiðslur í jörð séu einangraðar með 2.cm Polyurethane í hlífðarpípu úr PEH.

Málgrind hitaveitu.

Renniloki með spindil uppúr jörð.

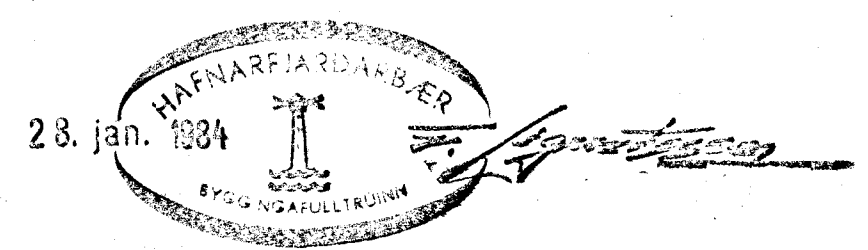

STADALHÚS TÍÐ
 TEIKNISTOFA SÍÐUMÚLA 31 SÍMI 83141

VERKEFNI	DAGS.	1983.	VERK NR
Hita og nýzluvatneldgn.	MKV.		
Hvassaberg 6. Hafnarfirði.	BR.		
	BLAD NR	3.03.	ST 192

SIGURDUR GUDMUNDSSON SIGURDUR P KRISTJÁNSSON FTFI