

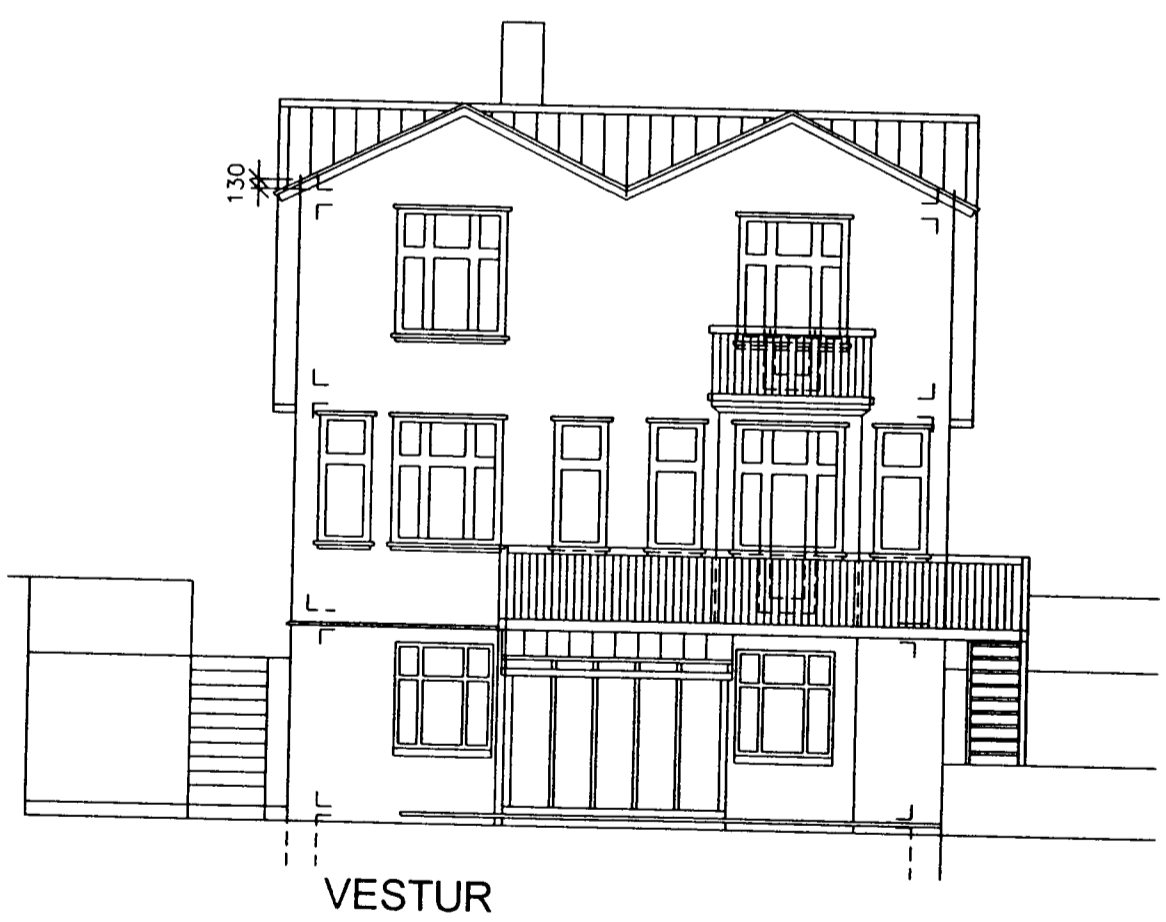
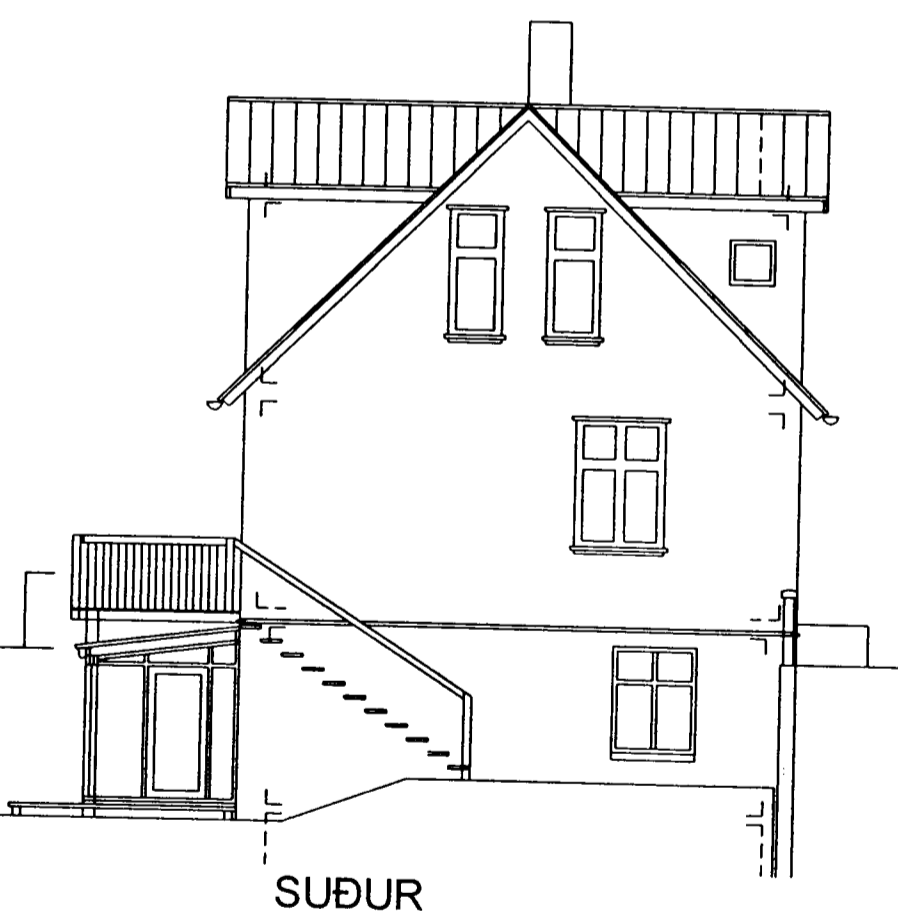
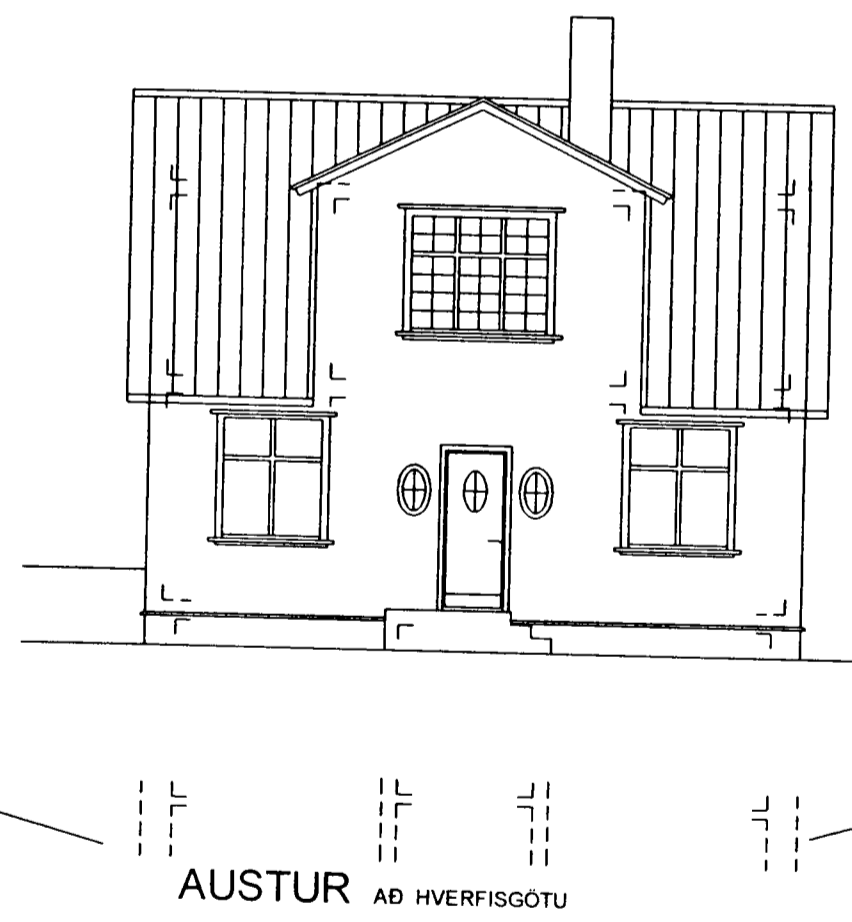
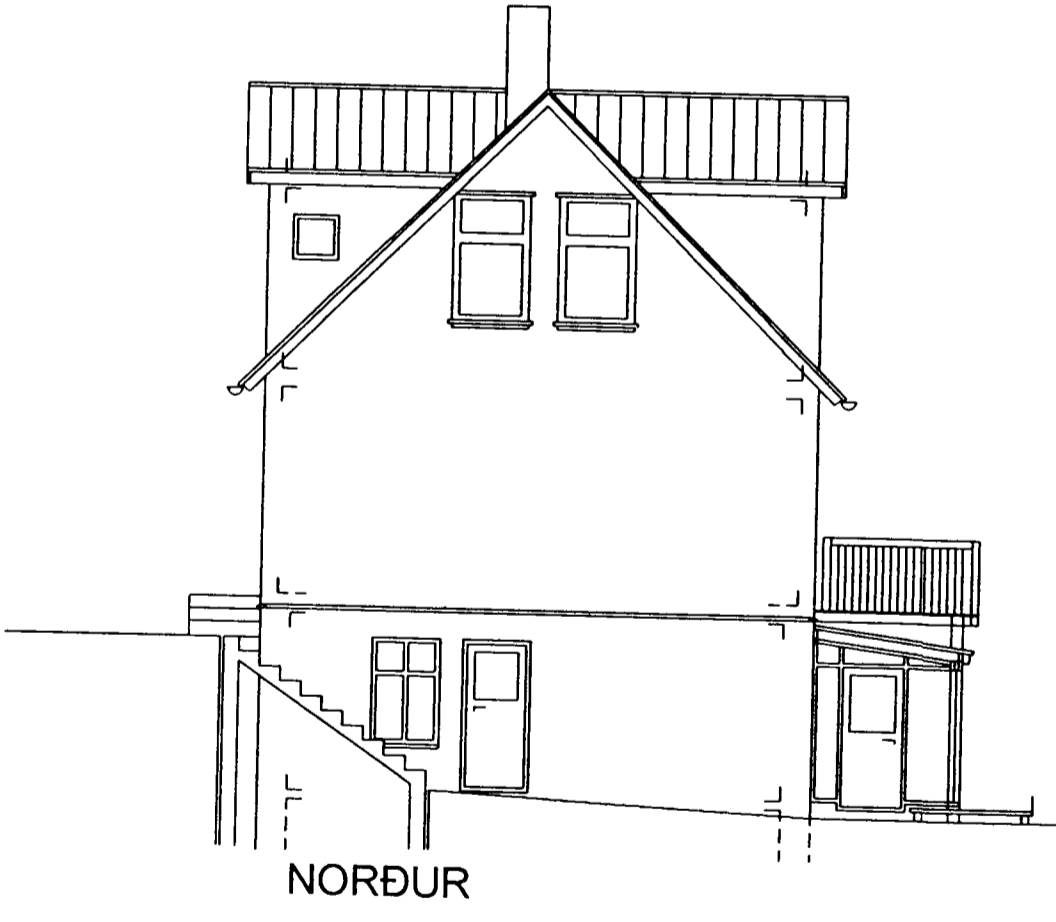
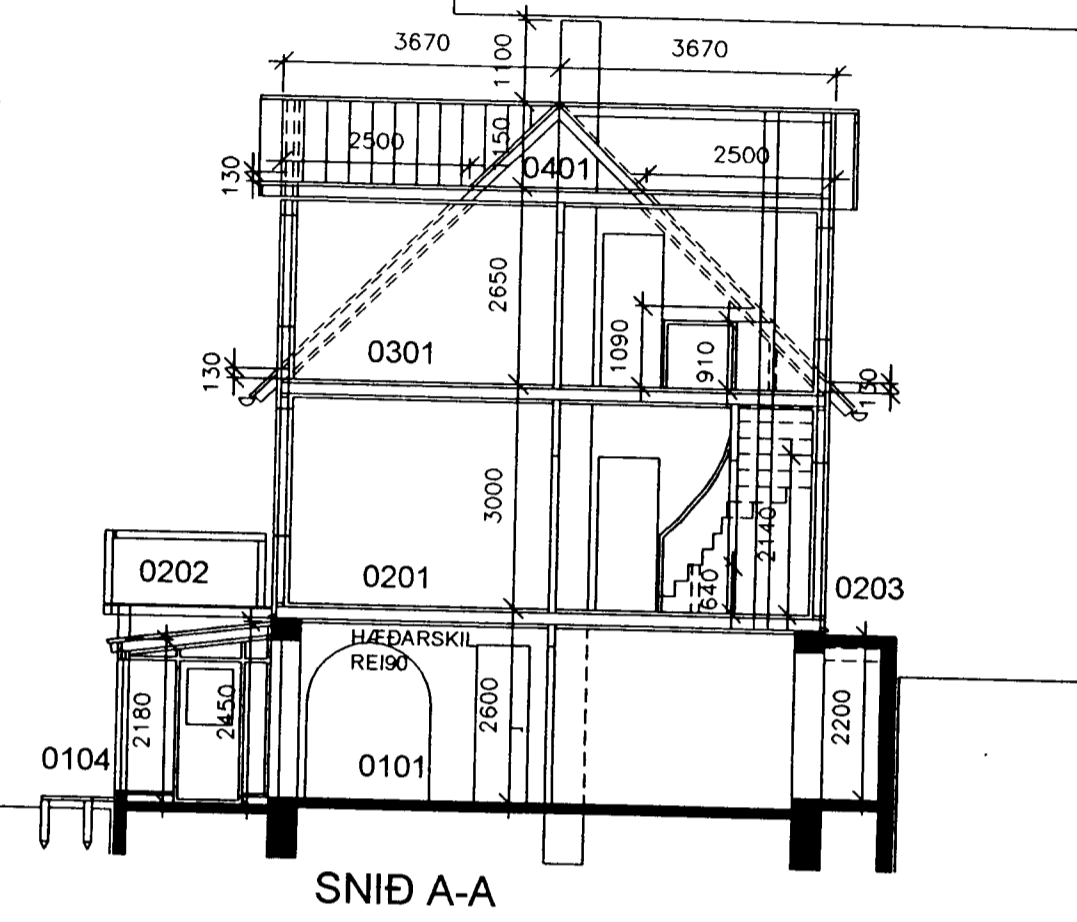
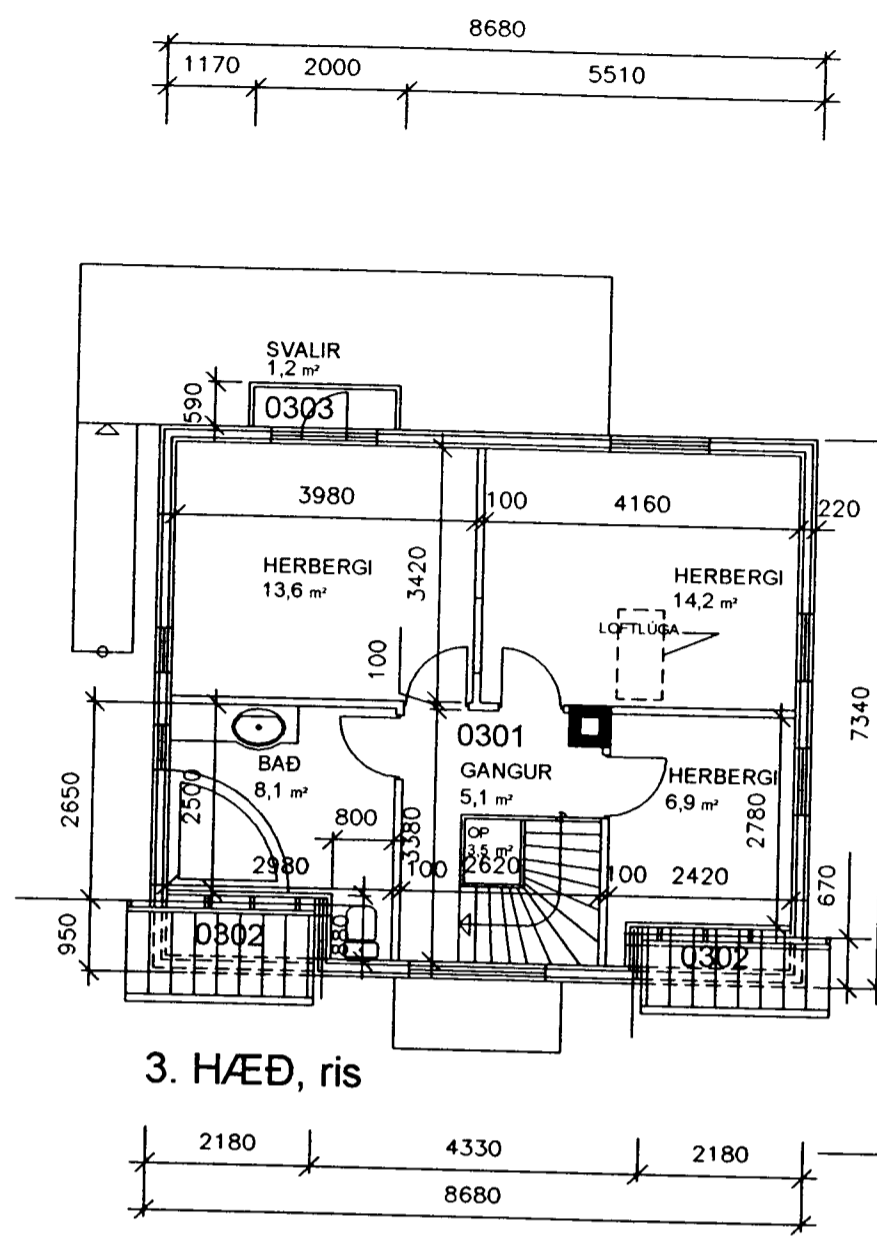


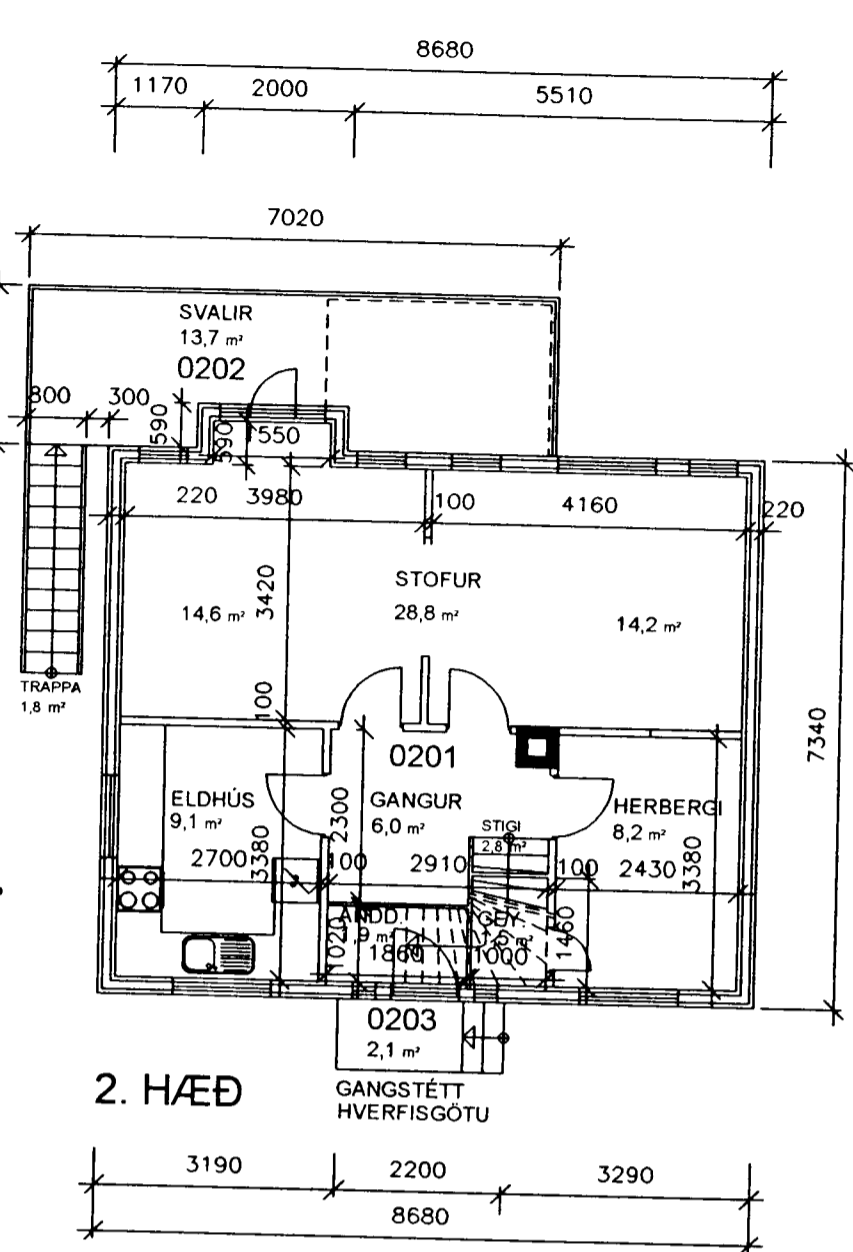

Samþykkt þann

8 APR. 2003

Byggingatulltrúinn í Hafnarfirði
Erlendur Hjálmarsson

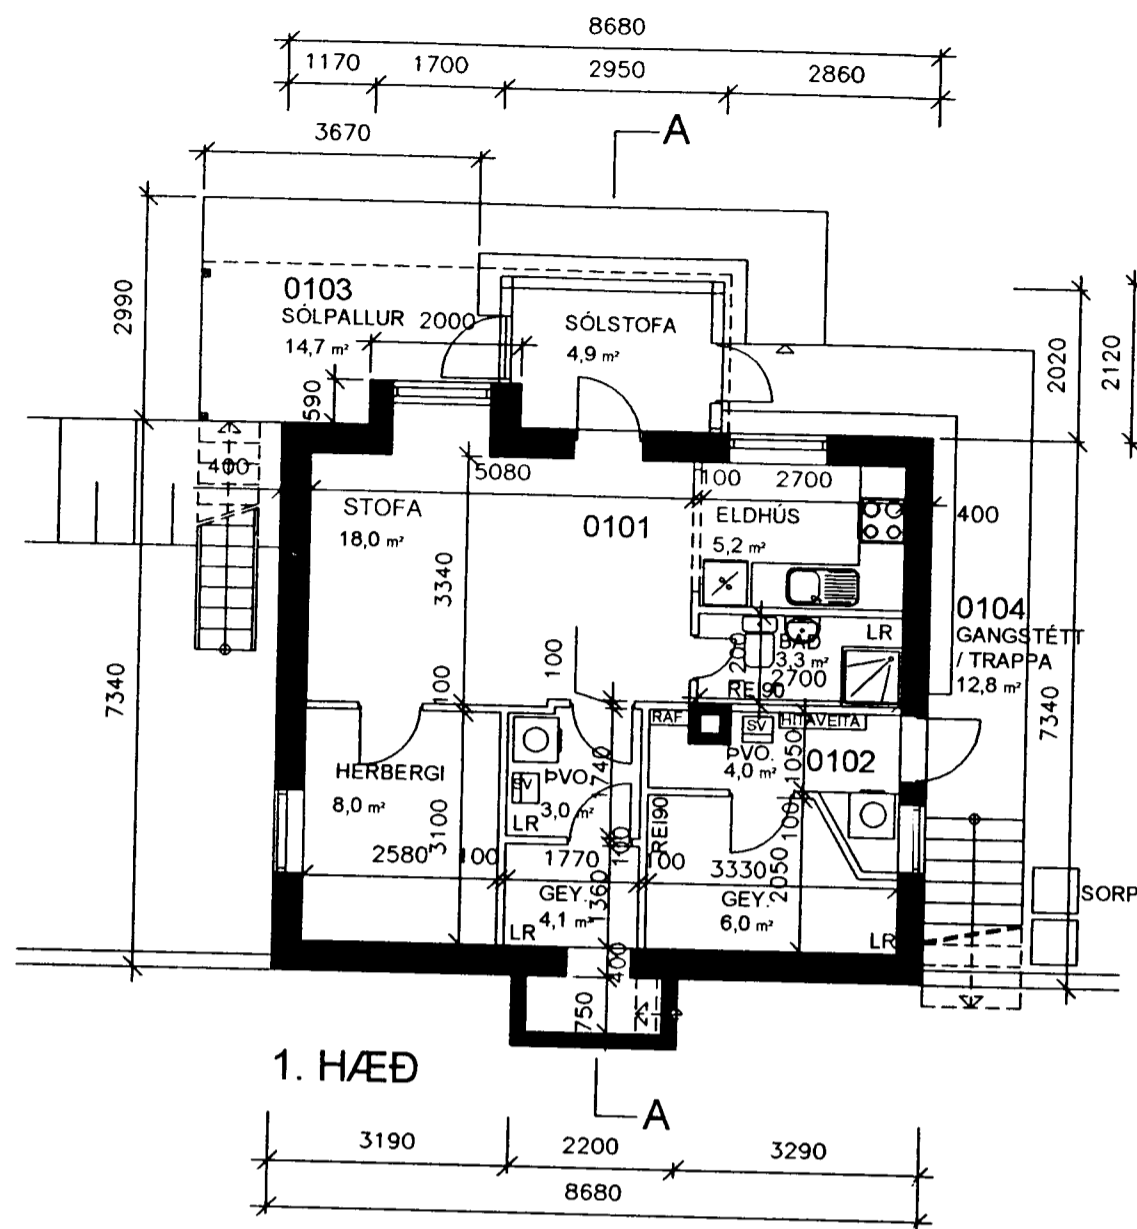

BREYTT:	DAGS:	LÝSING:
BREYTT:	DAGS:	LÝSING:

Sigurður Adalsteinsson
HVERFISGATA 10, HAFNARFIRÐIBL 01



ÞRIÐJA HÆÐIN, ARKITEKTAR – SIGURÐÓR AÐALSTEINSSON FAI
AÐALTEIKNINGAR
GRUNNM. ÚTLIT, SNID.

STRANDGÖTU 28 220 HAFNARFIRÐI
SÍMI: 555 46 10 FAX: 565 48 31
KT: 250144 – 3939
st@standia.is

HANNAÐ: TEIKNAD: SA DAGS: 24.02.2003 MKV: 1:100 NETFANG: VERKNR: