




Samþykkt á fundi bygginga-  
nefndar þ. 8. / 5. 1985  
BYGGINGAFULLTRÚÐIN  
Í HAFNARFIRÐI  
*Þorleifur Þorleifsson*

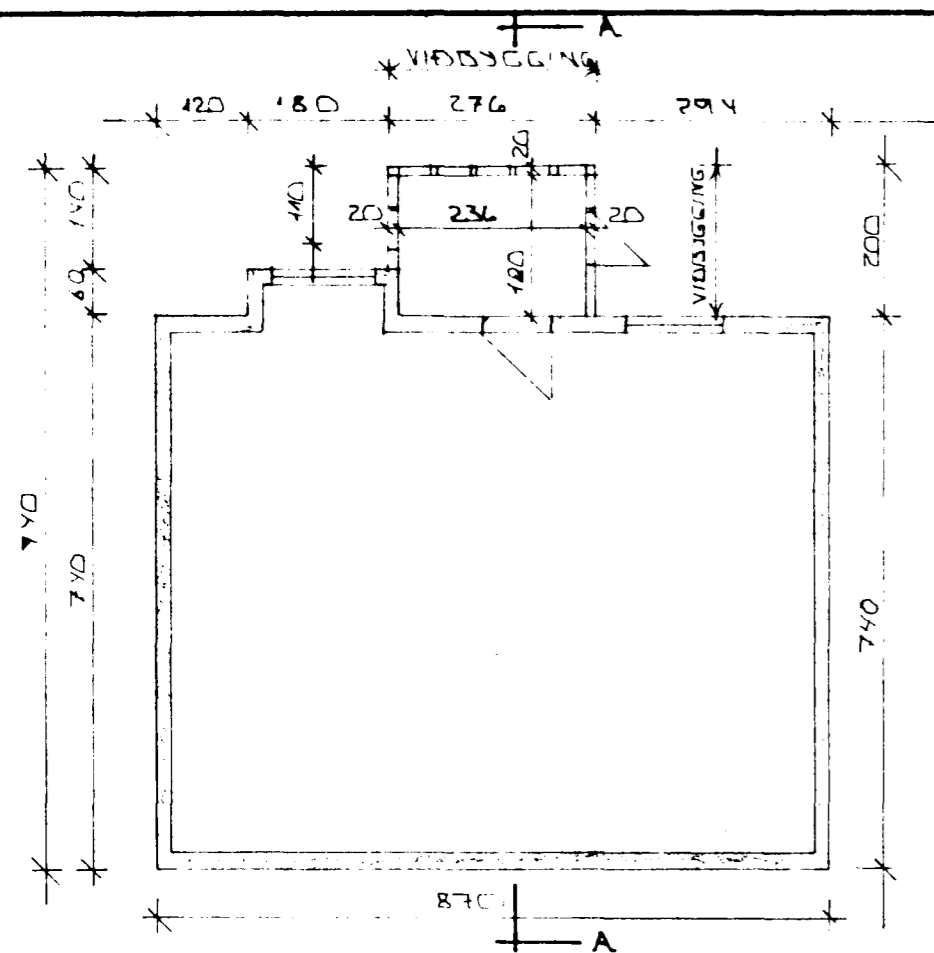


KJALLARI - 1:100

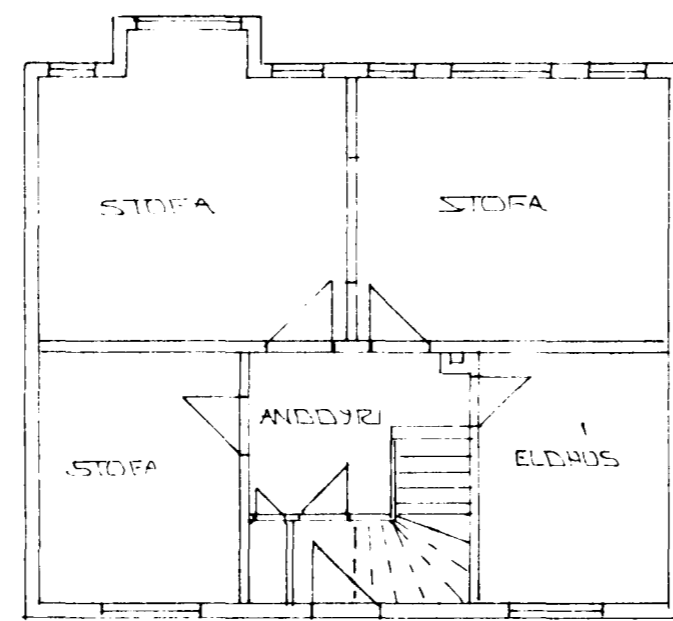


I. HÆÐ - 1:100

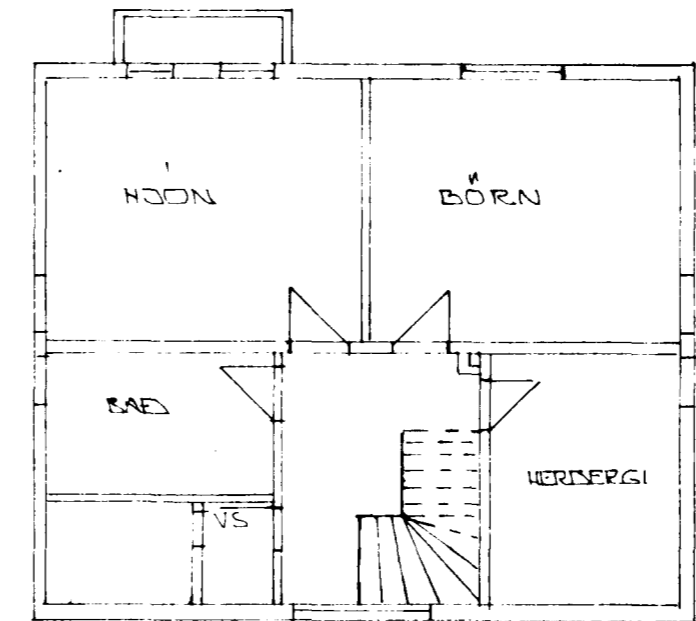

II. HÆÐ - 1:100

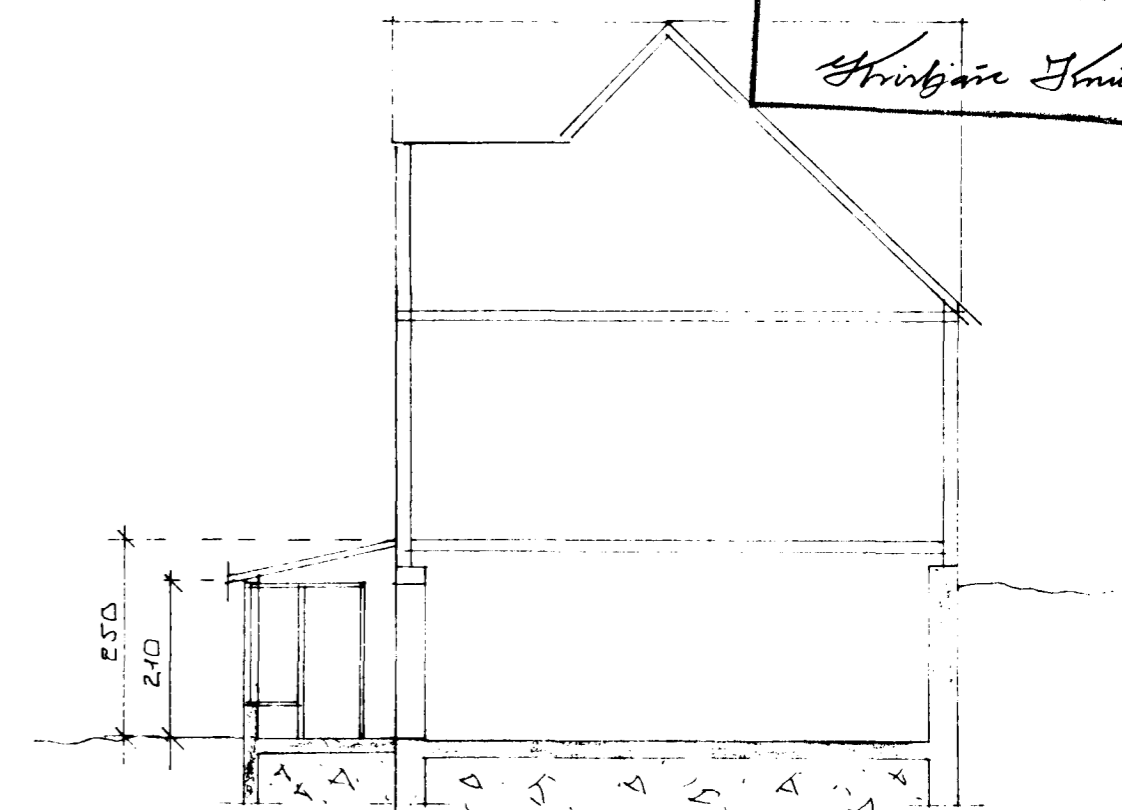


SKURÐUR A-A - 1:100

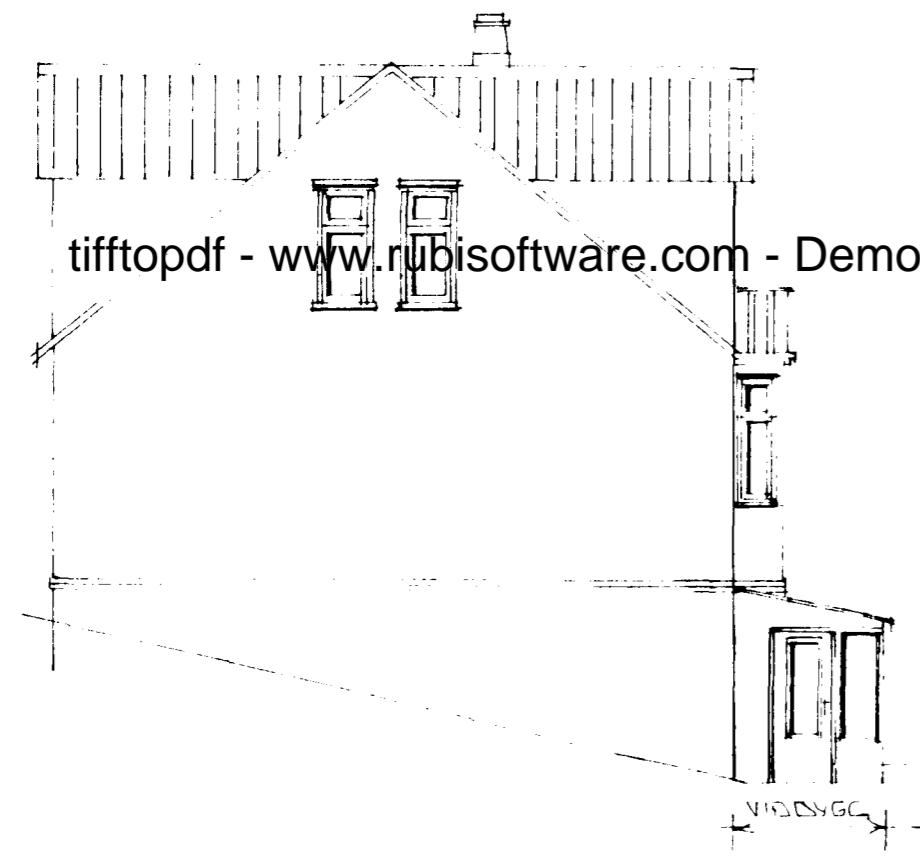

NORÐUR




VESTUR

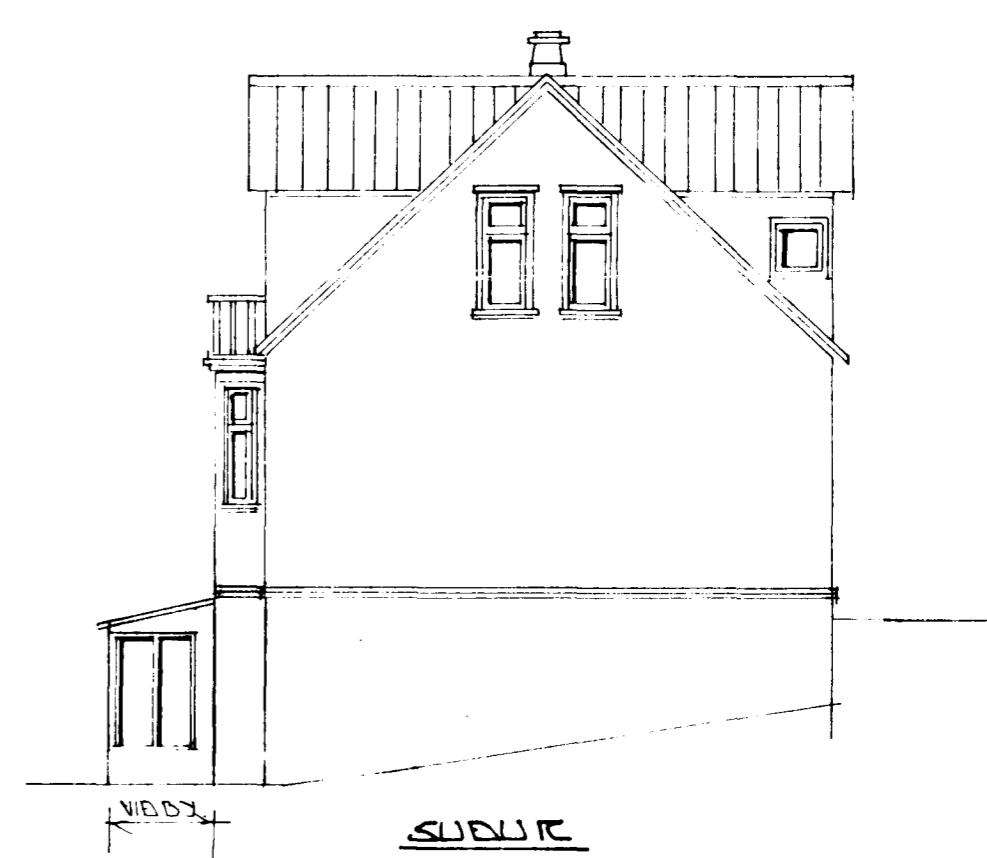

SUDUR

tifftopdf - www.rubissoftware.com - Demo Version

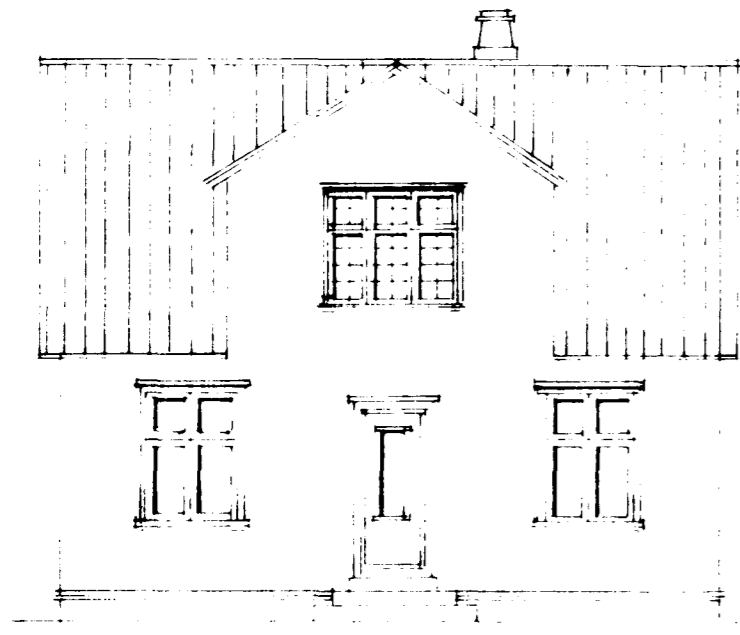

COTUHLID

$2,76 \times 2,0 = 5,5 \text{ m}^2$   
 $5,5 \times 2,3 = 13 \text{ m}^3$

*Samþ. Þorleifur Þorleifsson  
4443-6663  
Strandgötu 10, H.*

BR NR.	DAGS	EDLI BREVINGAR	SIGN.
		HVERFISGATA 10 HAFNARFIRÐI	DAGS MAI '85
		VIÐBYGGING GLERSKÁLA	HANNAÐ
		MÆLIKV. 1:100	TEIKNADUR
		SIGURÐUR ÞORLEIFSSON TEKNIFRÆÐINGUR F.T.F.I.	VERK NR. 8511
		STRANDGÖTU 11 HAFNARFIRÐI SÍMI 54751	BLADNR. A-01