
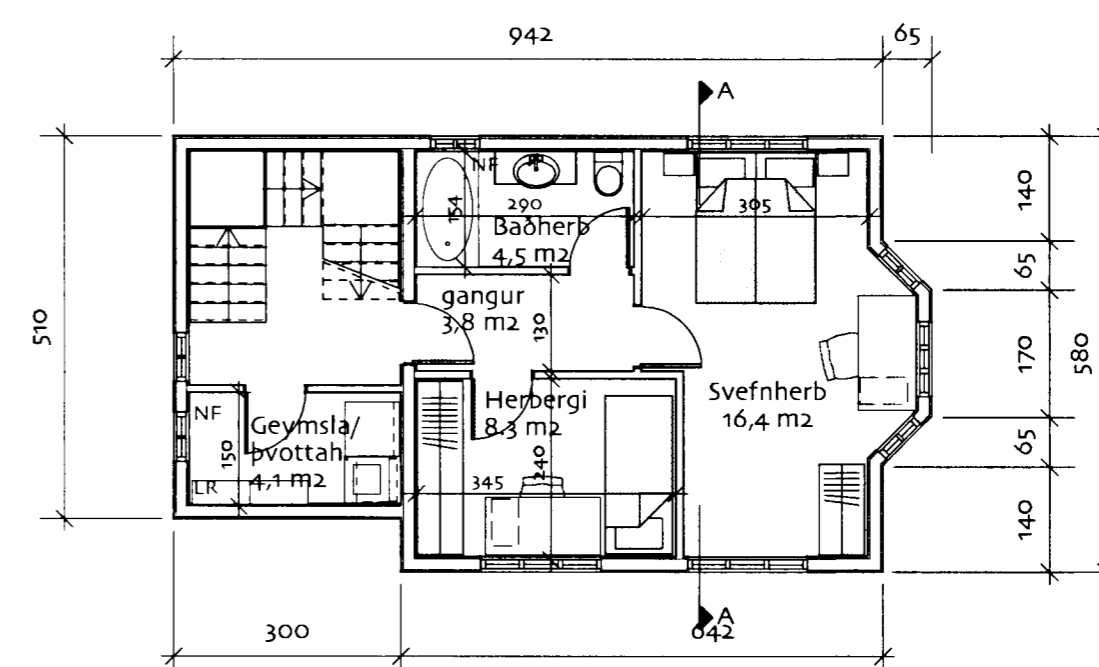
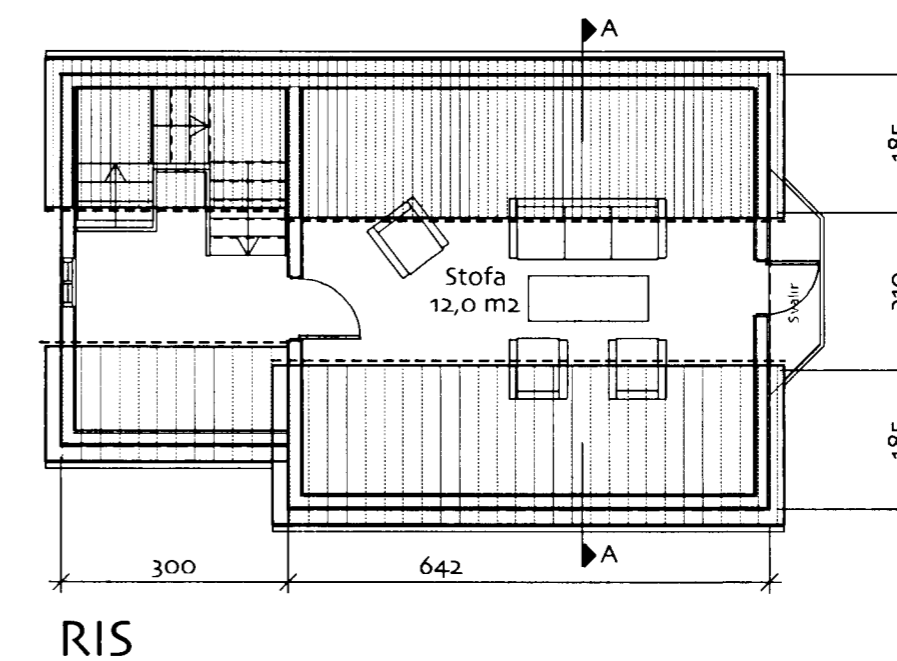
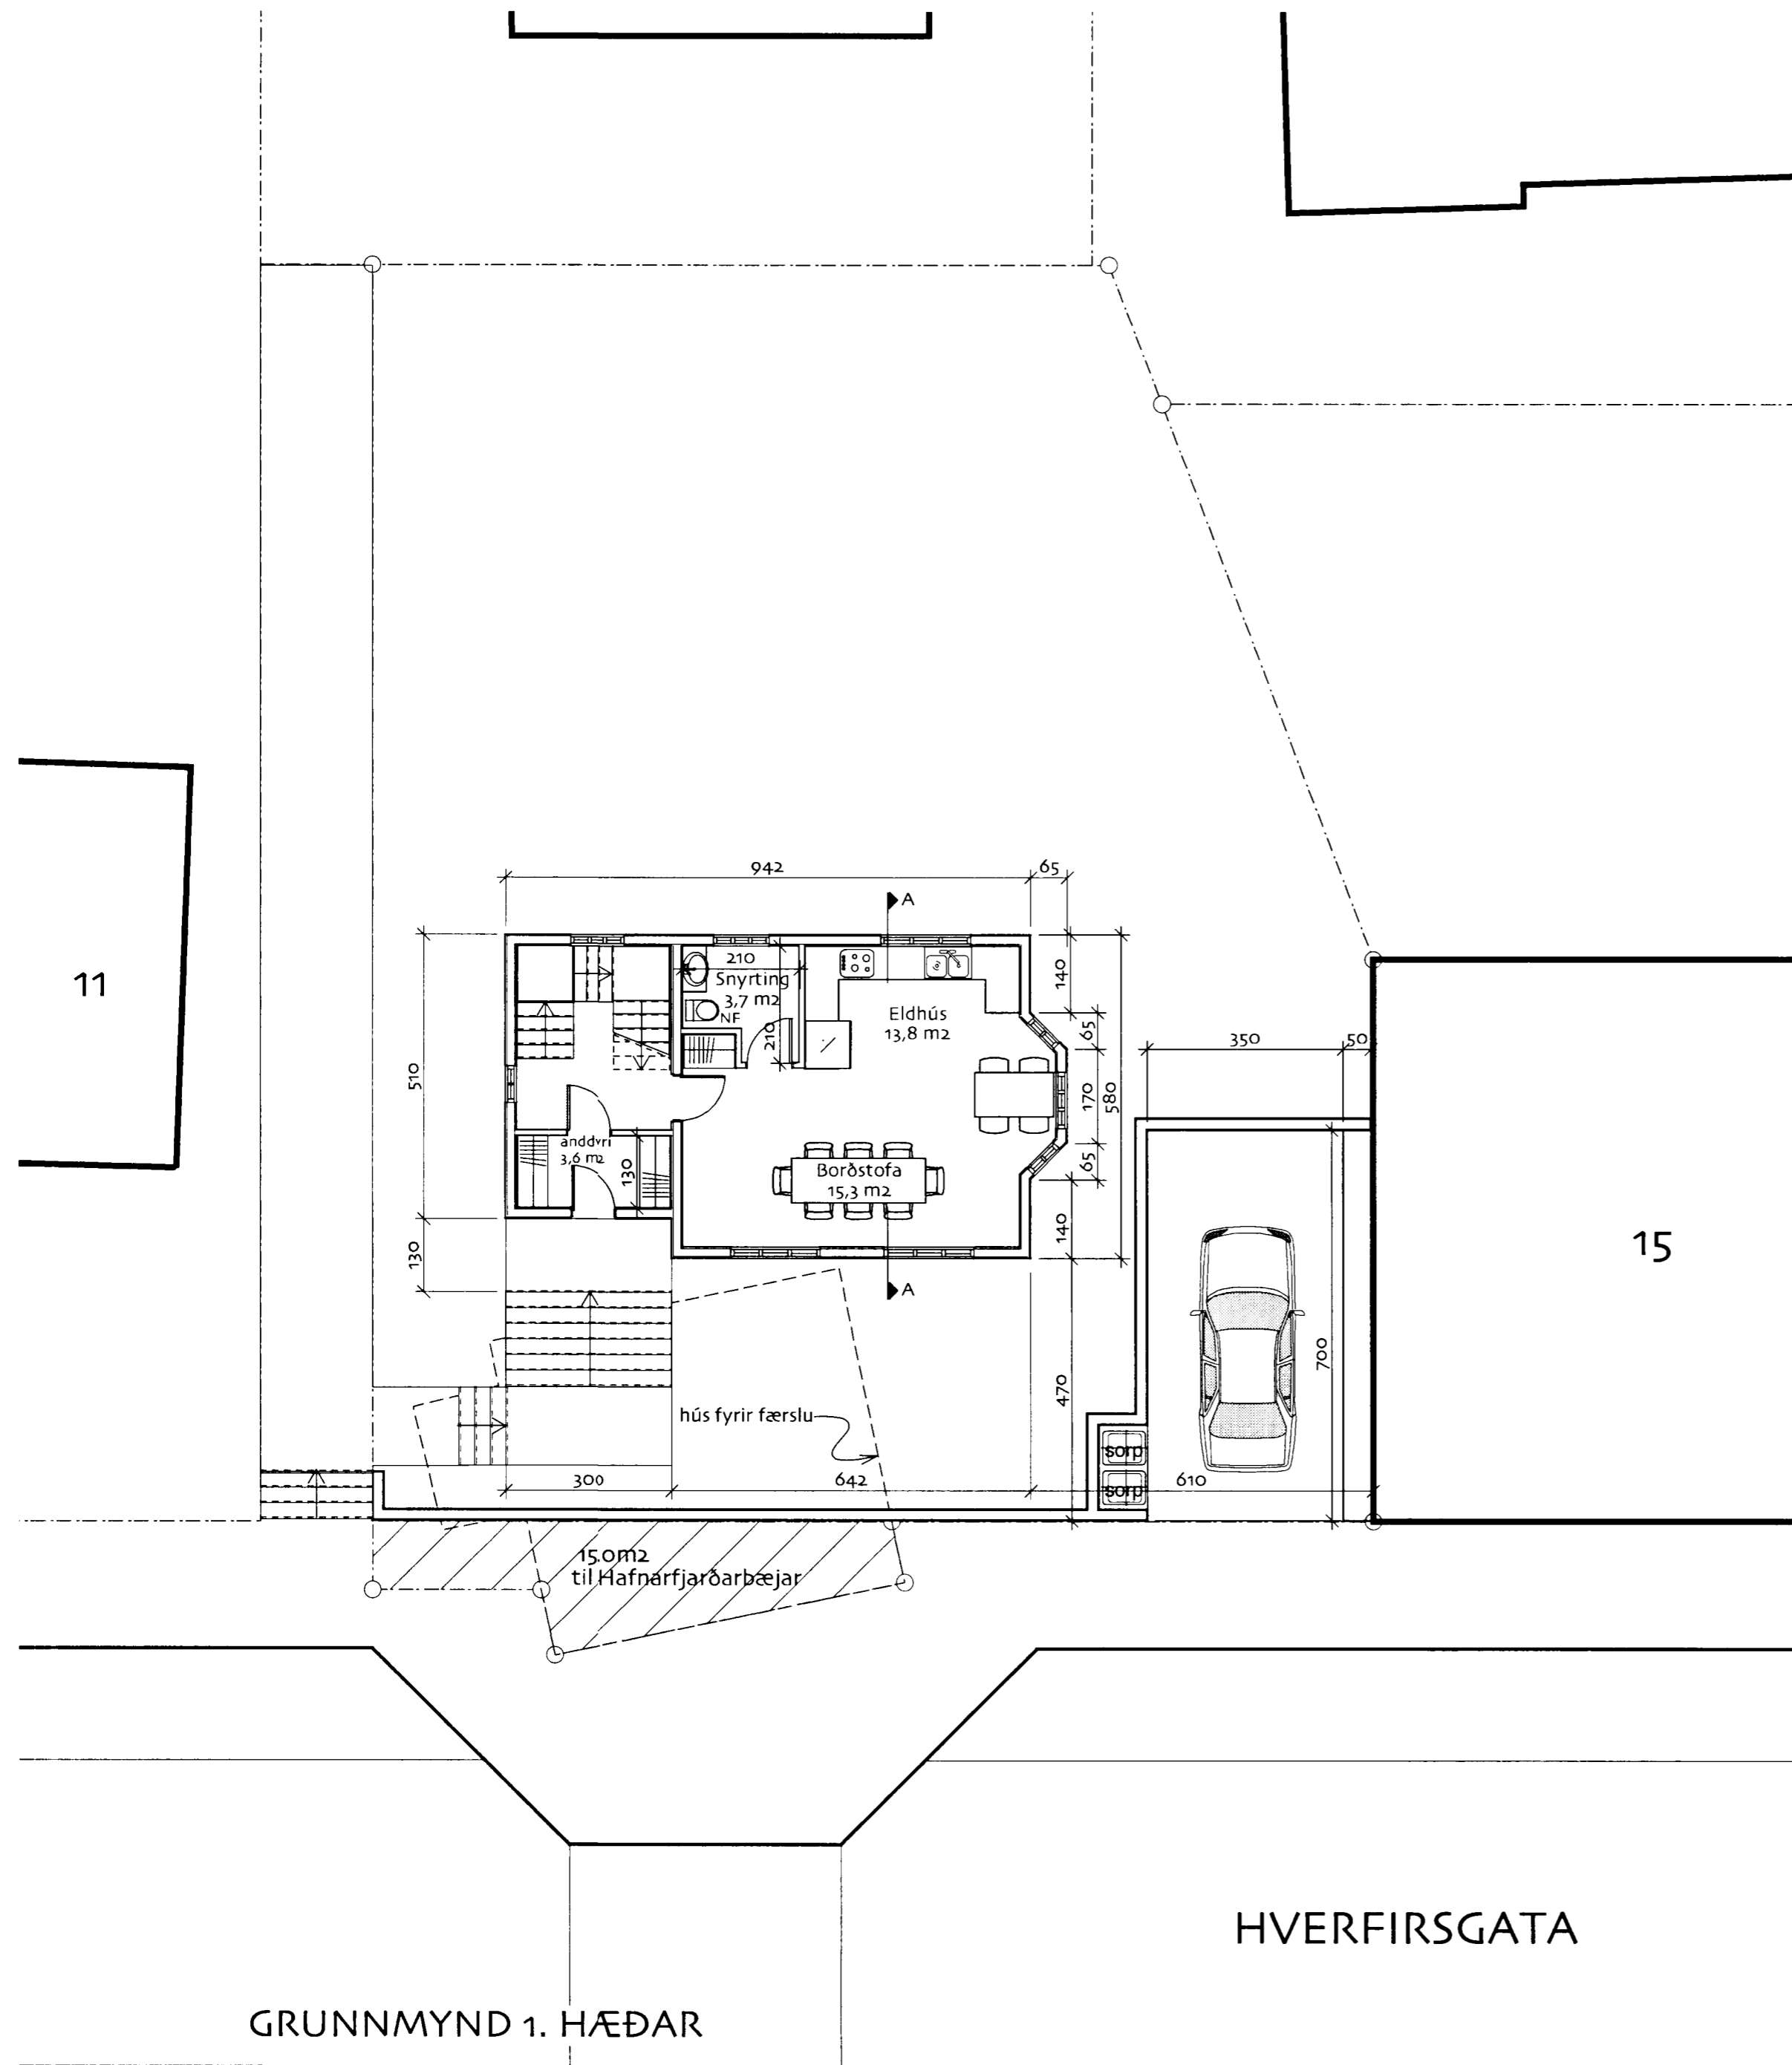


Samþykkt þann

29 APR. 2003

Byggingafulltrúinn í Hafnarfirði
F.h. Kristján Þorarinsson

Úr Gildi

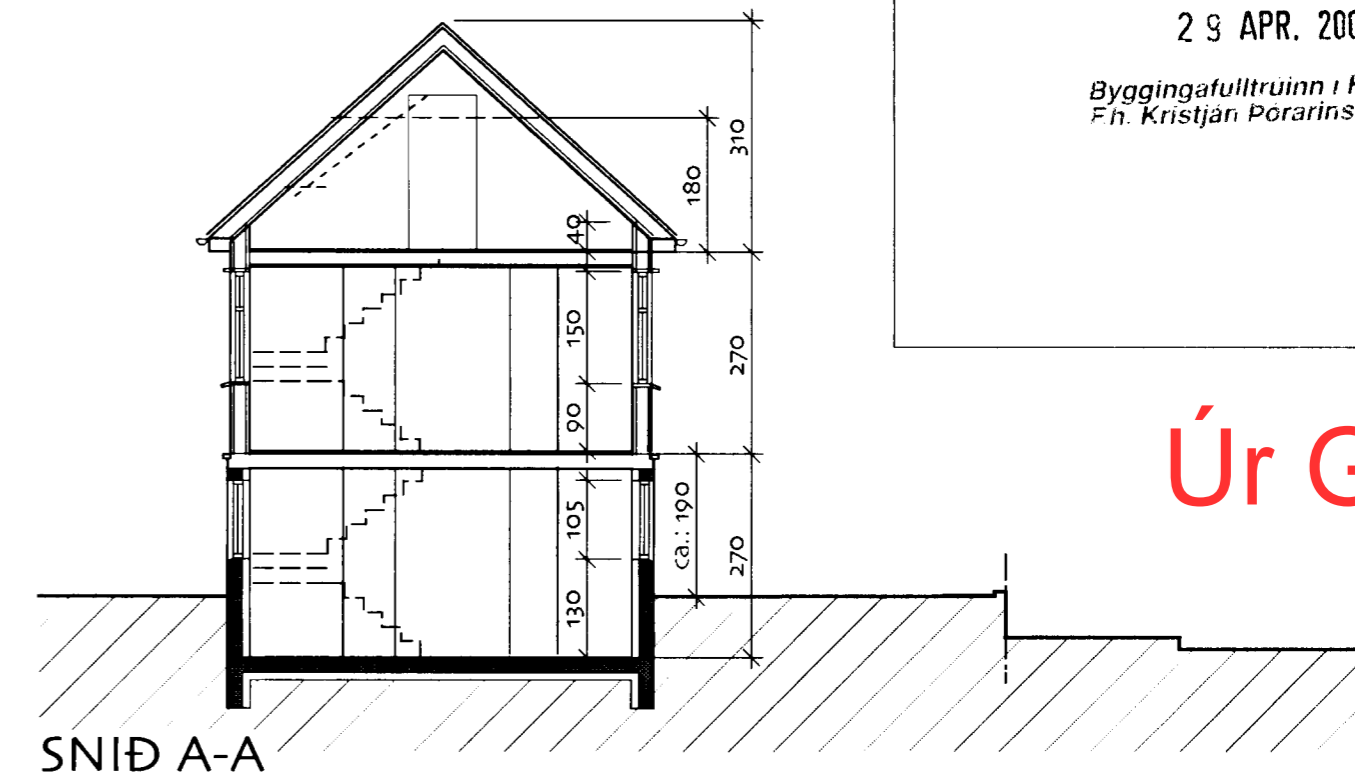

GRUNNMYND 1. HÆÐAR

HVERFIRSGATA

KJALLARI

	Hverfisgata 13	02
	Grunnmyndir og snið	
	Kvarði : 1:100	
	Dagsetning : 25.04.03.	Unnið / teikn : HI
	Pjónusta Arkitekta • Vitastíg 3 • Hafnarfirði • sími 6929103 / 5653003	
Haraldur Ingvarsson • arkitekt fai • kt.: 030956-3389 • netf.: haling@vortex.is		