

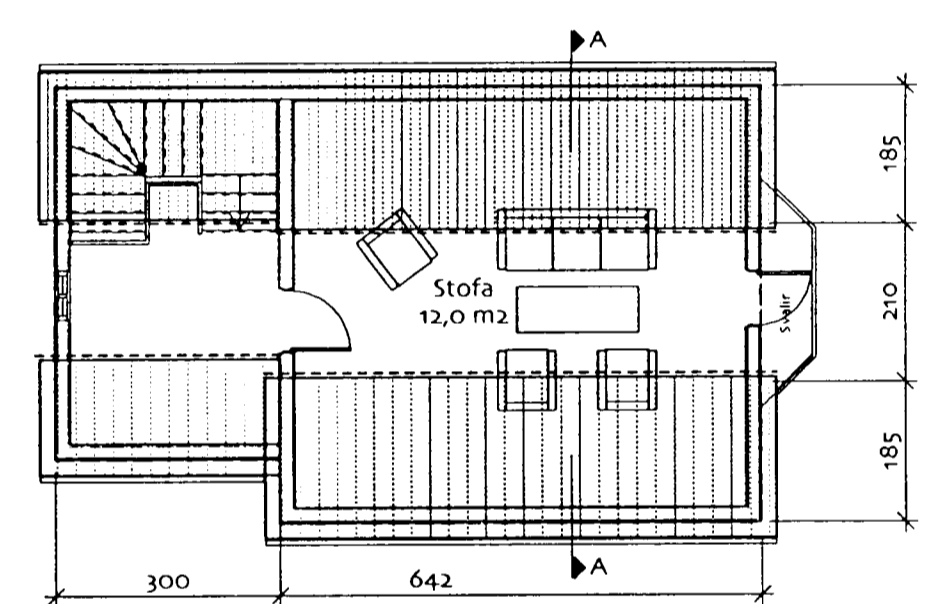
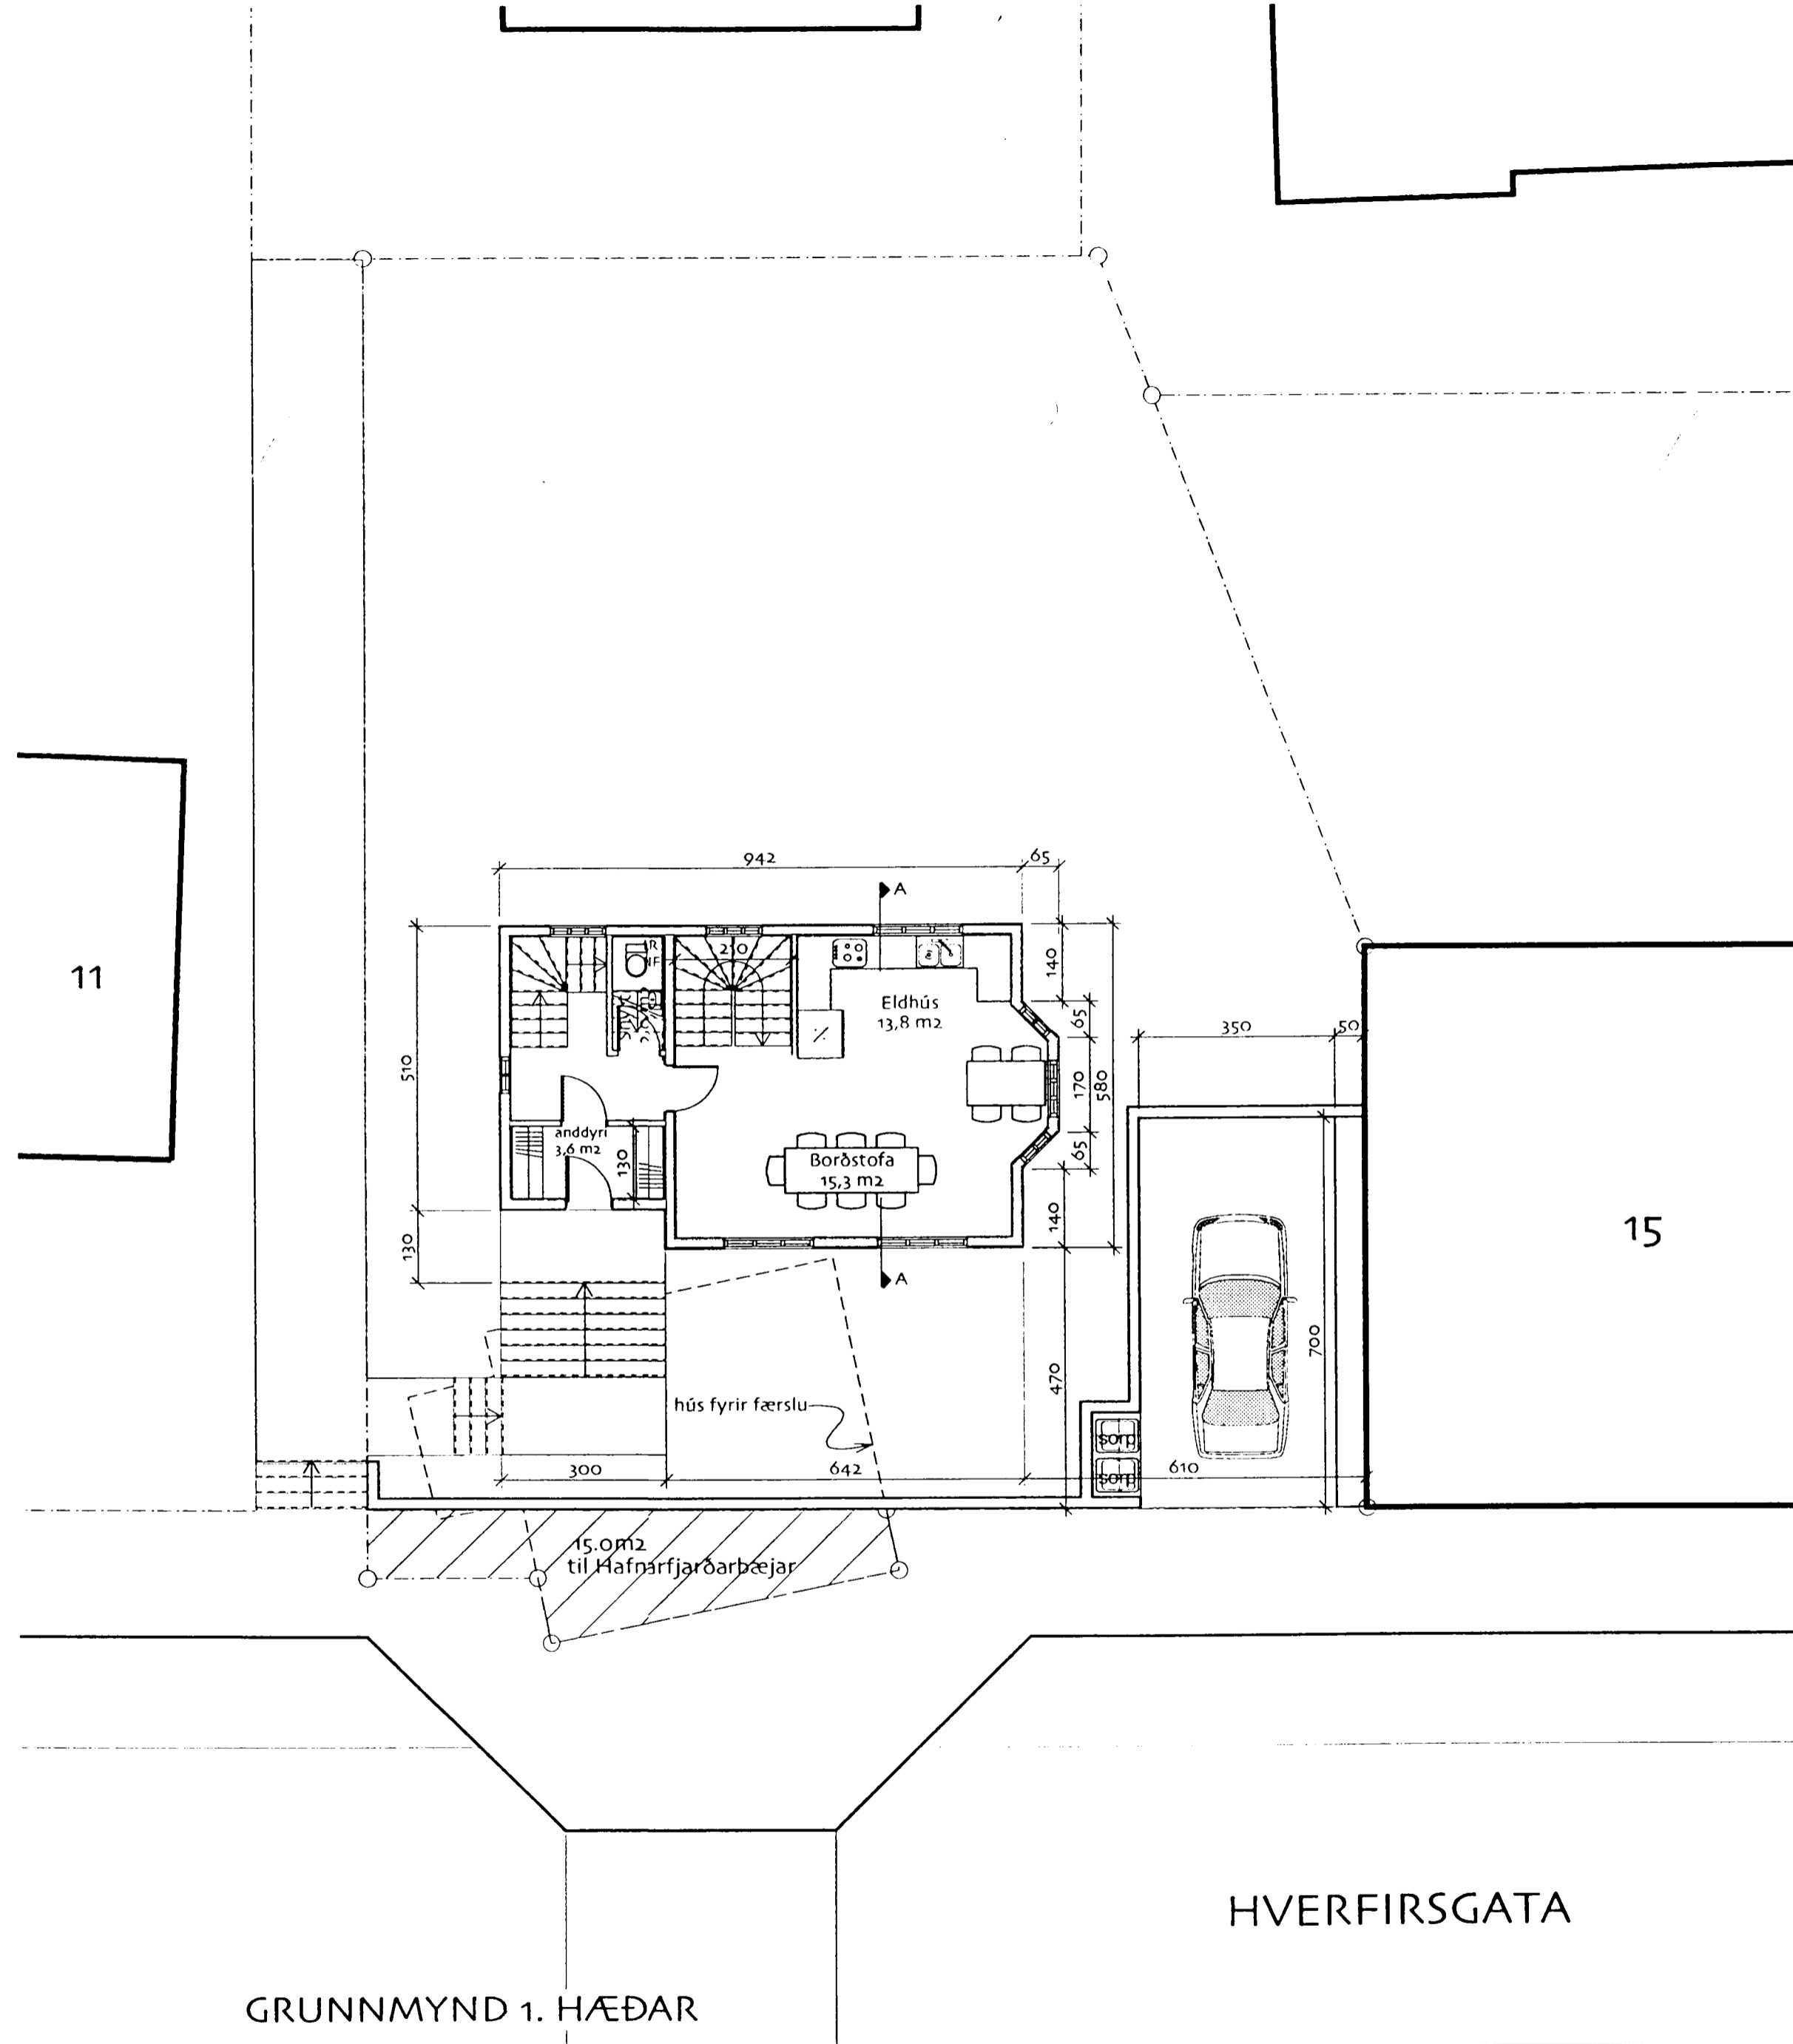


Samykkkt þann  
11 JUNI 2003  
Byggingatulluinn í Hafnarfirði  
E. Kristján Þorarinsson

*[Handwritten signature]*

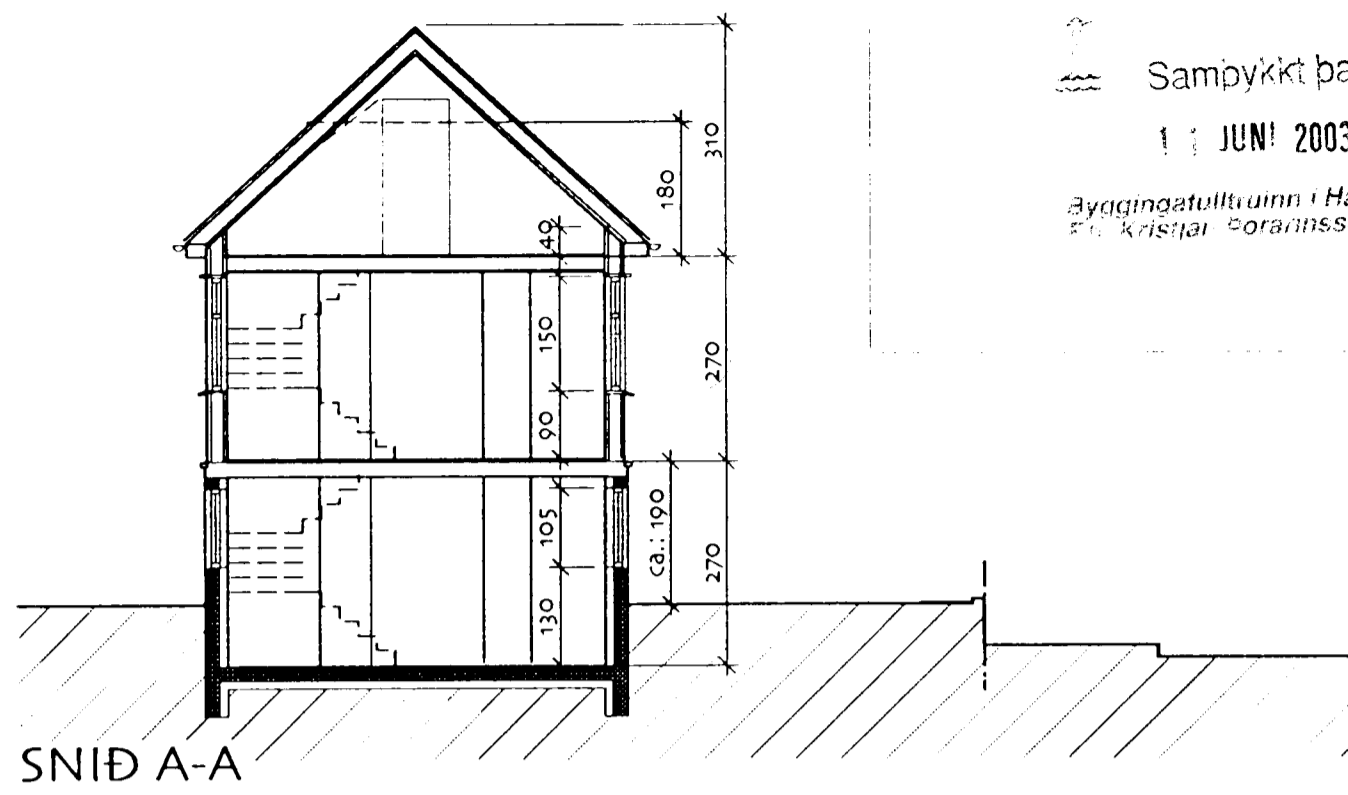

RIS

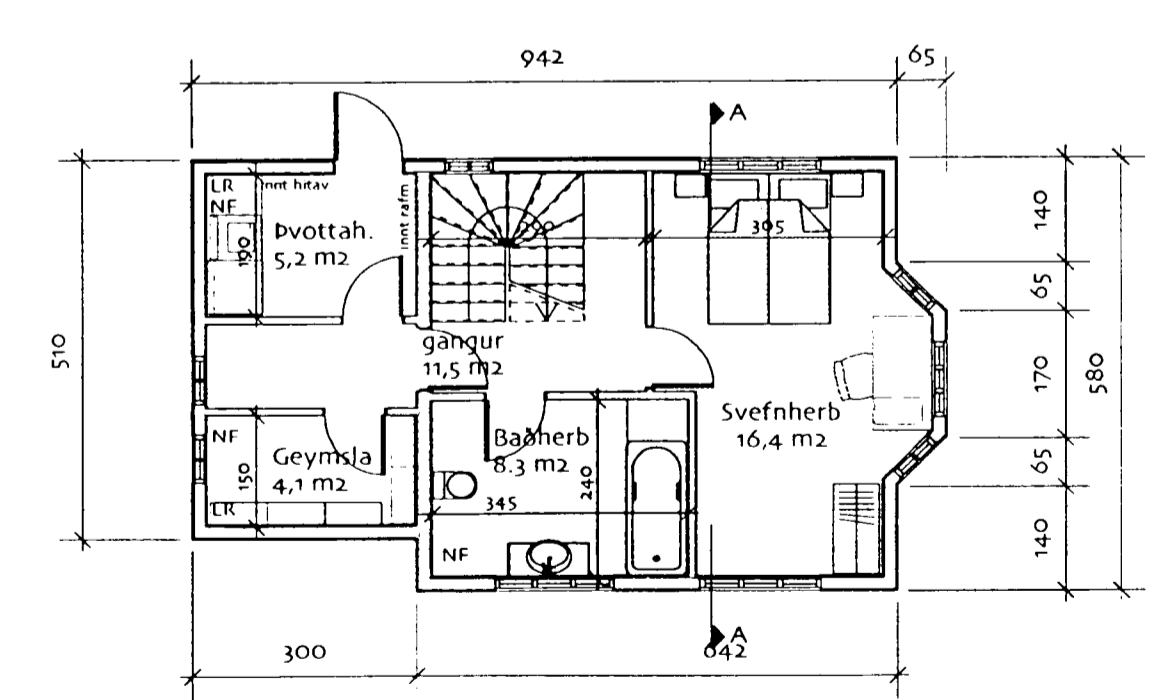

KJALLARI

	<b>Hverfisgata 13</b>	02
	Grunnmyndir og snið	
	Kvarði 1:100	
	Dagsetning 07.07.03	Unnið / tekið HI
	<b>Þjónusta Arkitekta</b> • Vítastíg 3 • Hafnarfirði • sími 6929103 / 5653003	
Haraldur Ingvarsson • arkitekt fal • kt. 030956-3389 • netf. haling@vortex.is		