



Samþykkt á fundi lýðings-
nefndar þ. 19/2. 92
BYGGINGAFRÆÐINGUR
HAFNARFIRÐI

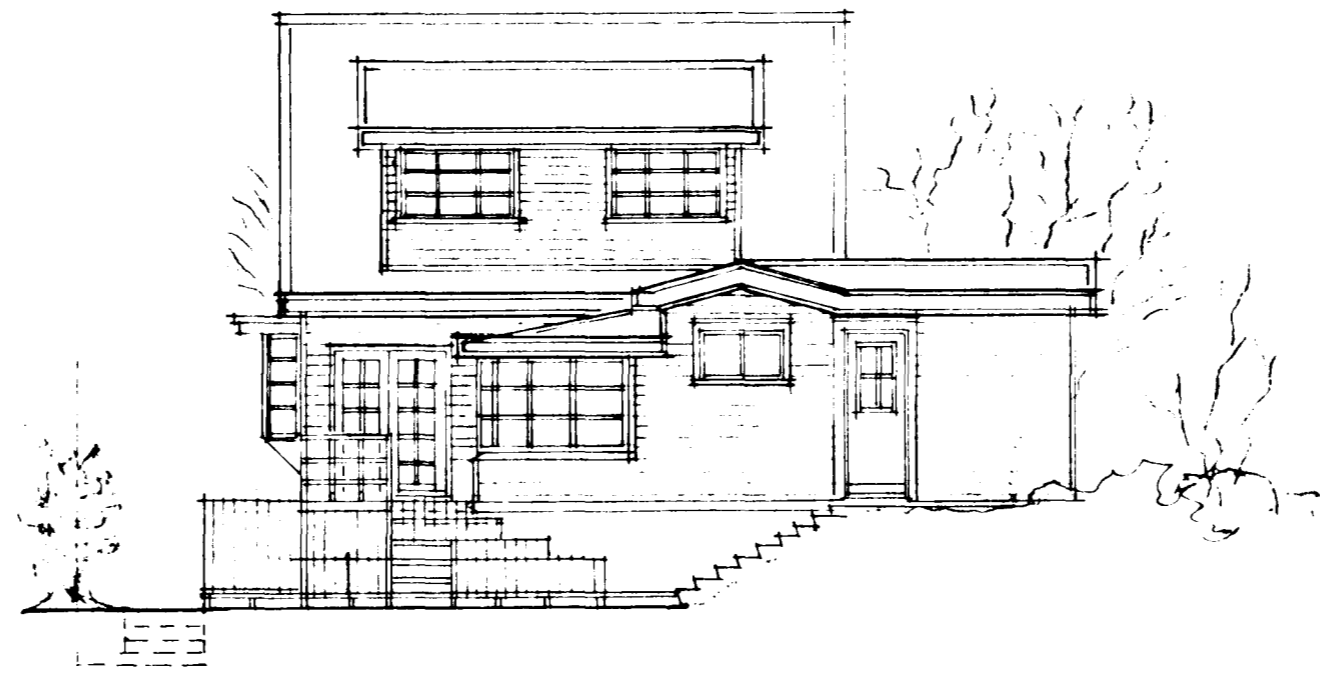

SUÐVESTURHLIÐ




NORÐAUSTURHLIÐ

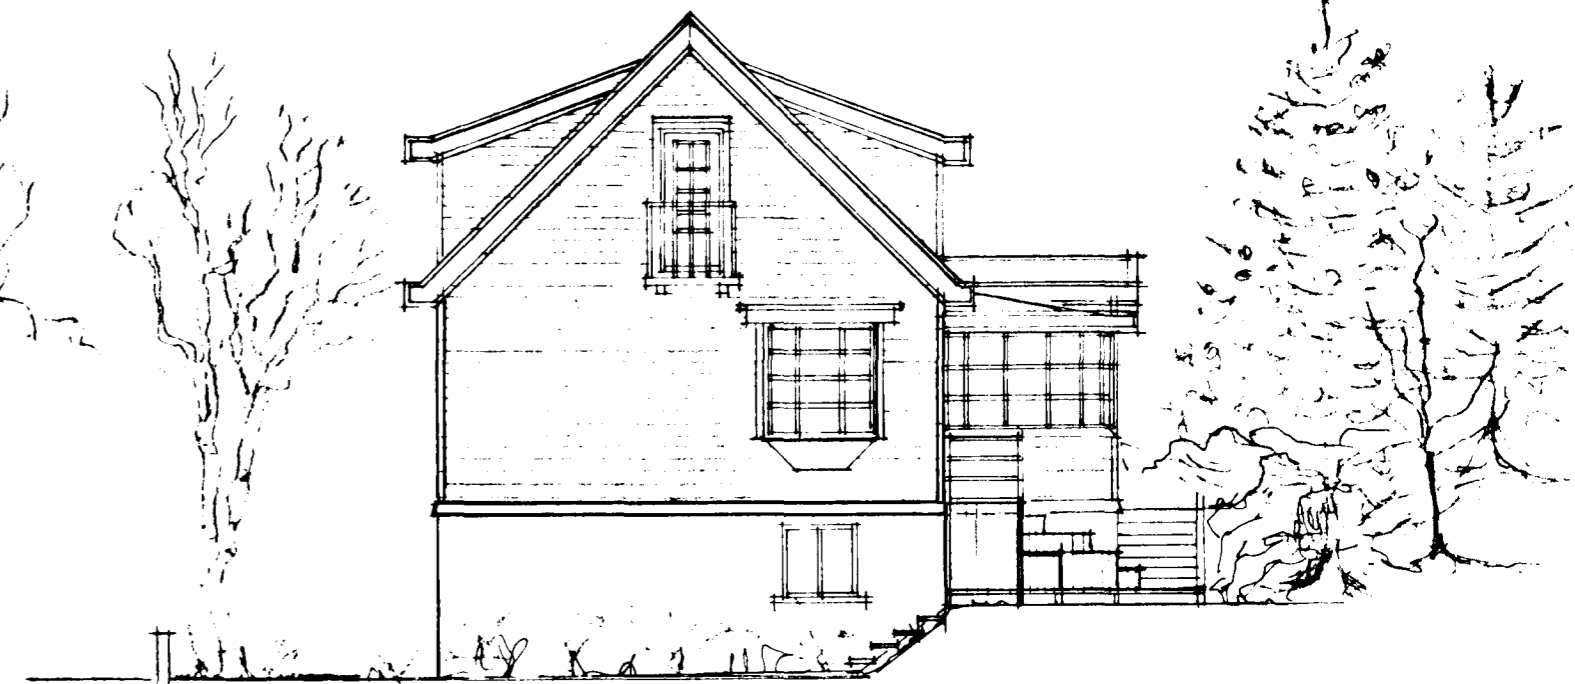


SUÐAUSTURHLIÐ

tifftopdf - www.rubissoftware.com - Demo Version

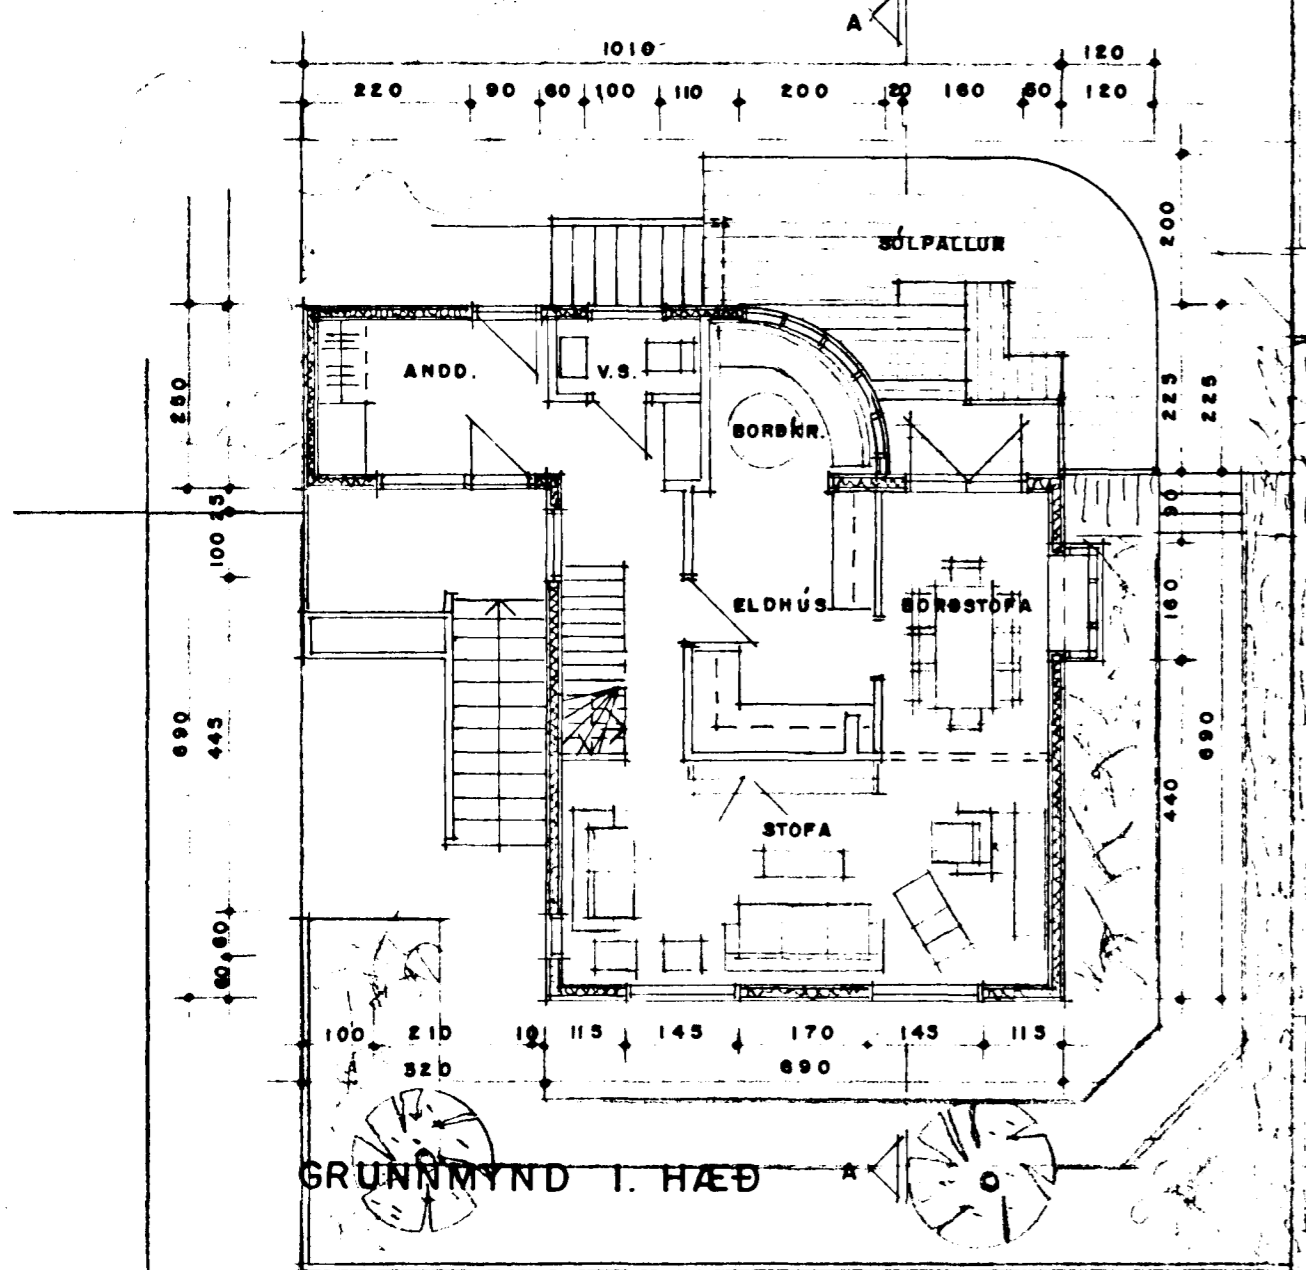


GRUNNMYND 1. HÆÐ

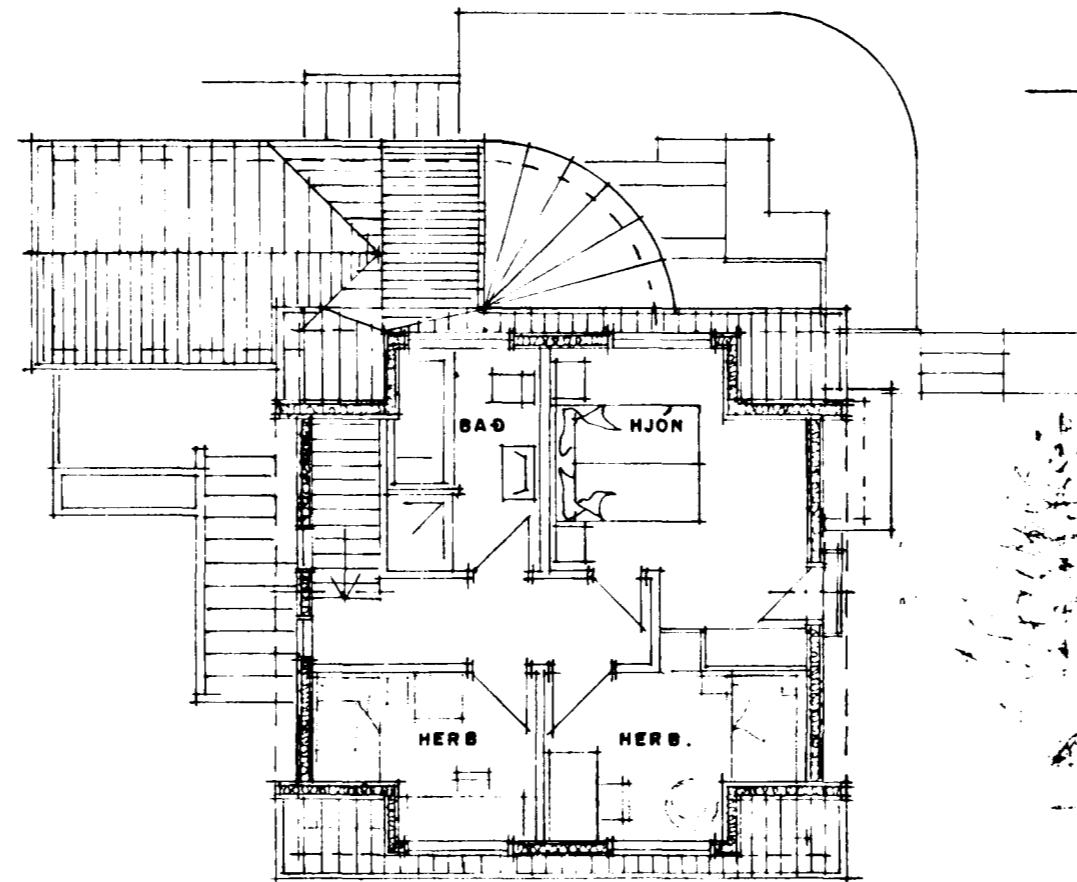


GRUNNMYND RISHÆÐ




NORÐVESTURHLIÐ

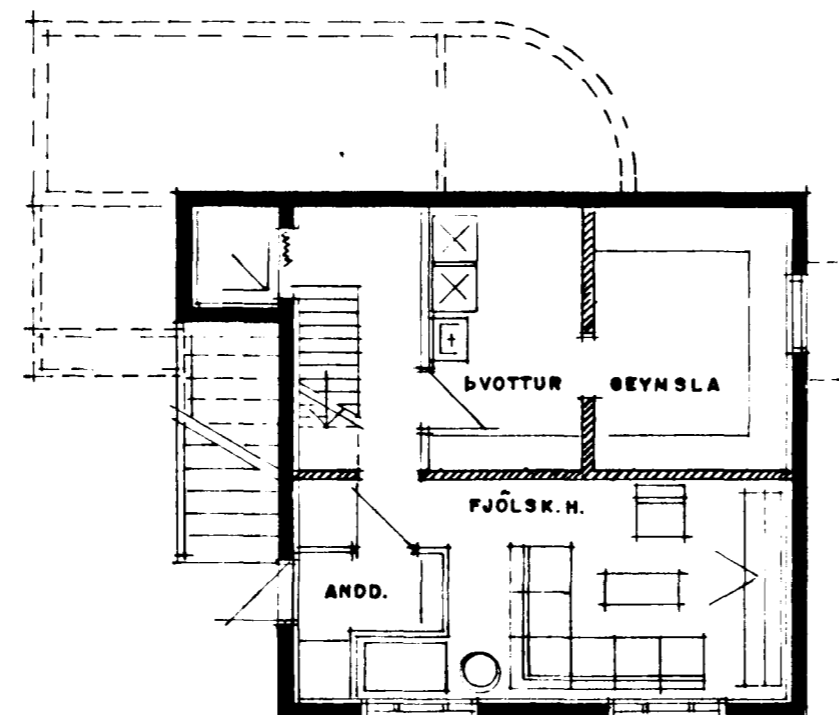

GRUNNMYND KJALLARI

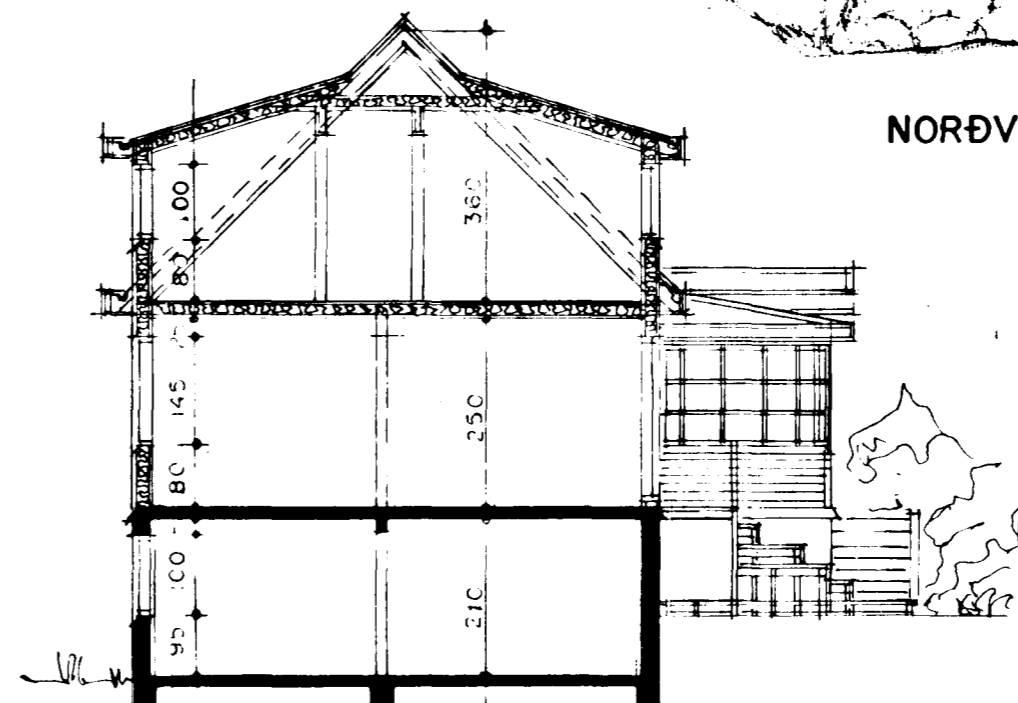

SNEIÐING A-A

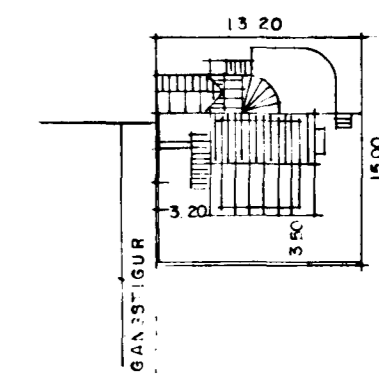

AFSTÖÐUMYND MKV. 1:500

Signature