


RÚMMYND HITALAGNA 1:50

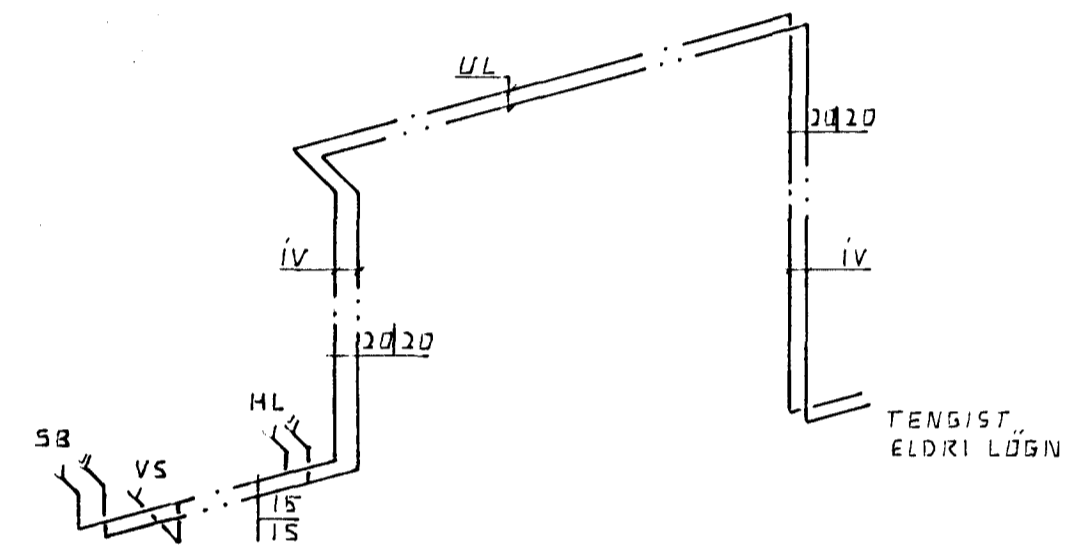

RÚMMYND VATNSLAGNA 1:50



BR.NR.	DAGS	EDLI Breytingar	SIGN.
HVERFISGATA 14 HAFNARFIRÐI RÚMMYND HITA OG VATNSLAGNA MÆLIKV. 1:50			DAGS HANNAÐ TEIKNAD VEKK NR.
SIGURÐUR ÞORLEIFSSON TEKNIFRÆÐINGUR F.T.F.I. STRANDGÖTU 11 HAFNARFIRÐI SÍMI 54751			BLAD NR.