OFNATAFLA.

OFN NR.	HITAÞÖRF KCAL/H	MESTA LENGD MM	MESTA HÆÐ MM	TENG-ING	ATHUGASEMD
101	1490	1600	600	C D	
102	1150	1400	600	A B	
103	660	280	1000	E F	T.D. RUNTAL 280 TK - 1000 TENGING AÐ . FESTINGAR SKULU GERÐAR ÞANNIG AÐ OFNINN STANDI UPP Á ENDANN .
104	650	800	950	C D	MESTA FJARLÆGÐ FRÁ VEGG ER 80 MM.

OFNASTÆRÐIR SKAL MIÐA VIÐ HITAVEITU Δt = °C.
ALLAR TENGINGAR AÐ OG FRÁ OFNUM ERU 10MM , NEMA ANNARS SÉ GETIÐ.

YFIRFARA SKAL MÁL Á BYGGINGASTAÐ ÁÐUR EN OFNAR ERU PANTAÐIR . MESTA HÆÐ A OFNI ER HÆÐ FRÁ GÓLFI UPP Í GLUGGA AÐ FRÁDREGNUM 20 CM.
HAFA SKAL SAMRÁÐ VIÐ TÆKNIFRÆÐING OG ARKITEKT ÁÐUR EN GENGIÐ ER FRÁ ENDANLEGRI OFNAPÖNTUN.

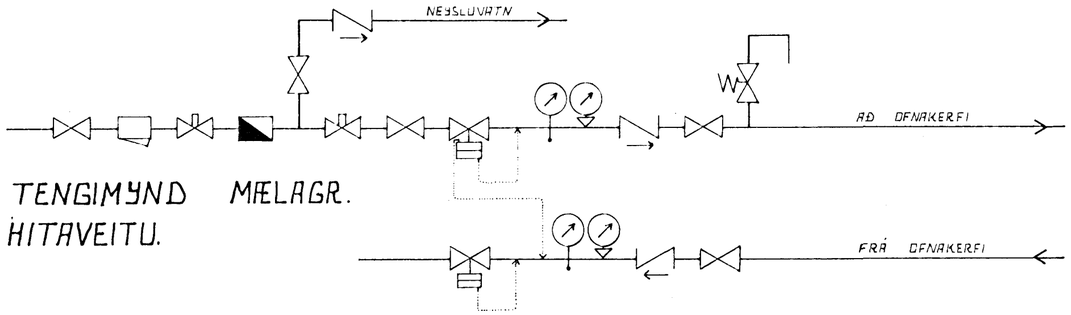

TENGIMYND MÆLAGR.
HITAVEITU.

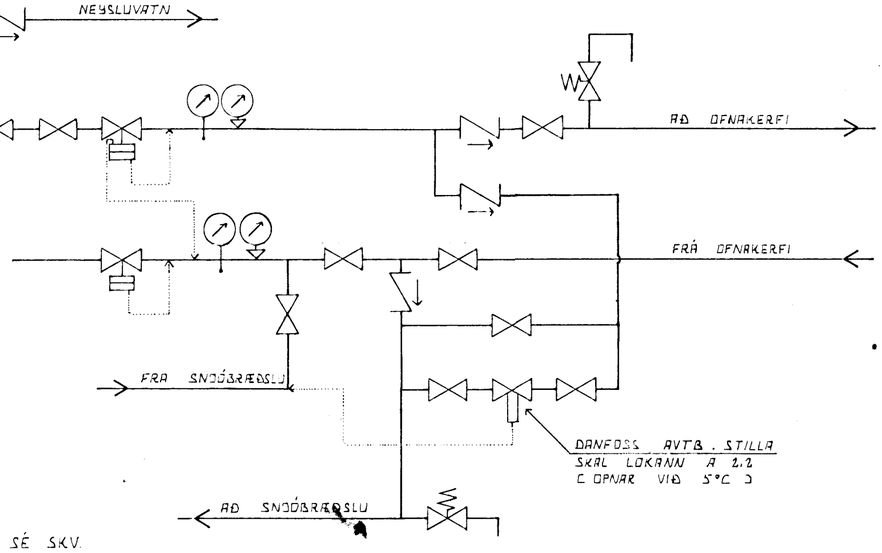

TENGIMYND MÆLAGR.
HITAVEITU MEÐ
SNJÓBRÆÐSLU.

SKÝRINGAR

ÖLL TÁKN OG SKÝRINGAR ERU SKV. ÍSLENSKUM STAÐLI ÍST. 64.

GERT ER RÁÐ FYRIR AÐ EINANGRUN HÚSS SÉ SKV. BYGGINGASAMÞYKKT.

HITALAGNIR SÉU SVARTAR JÁRNPÍPUR MEÐ SKRÚFUÐUM TENGISTYKKJUM , OG EINANGRIST MEÐ AMK. 20 MM GLERULLARHÚLKUM OG VEFJIST MEÐ PLASTI EÐA SÍSALPAPPA.

VATNSLAGNIR SÉU GALVANHÚÐAÐAR JÁRNPÍPUR MEÐ SKRÚFUÐUM TENGISTYKKJUM . OG EINANGRIST SEM HITALAGNIR. KALDAR PÍPUR OG TENGISTYKKJI VEFJIST MEÐ PLASTI EÐA SÍSALPAPPA.

Á ALLA OFNA KOMI LOFTSKRÚFUR , STILLITÉ OG SJÁLFVIRKIR OFNLOKAR.

14. júlí 1984 HAFNARFJARÐARKAUPSTAÐUR BYGGINGAFULLTRÚINN

BR.NR.	DAGS	EÐLI BREYTINGAR	SIGN.

HVERFISGATA 17. HAFNARFIRÐI.
OFNATAFLA . SKÝRINGAR OG TENGIMYND MÆLAGRINDAR HITAVEITU

DAGS. JÚLÍ 1984
HANNAÐ
TEIKNAÐ
VERK NR. 8435.

SIGURÐUR ÞORLEIFSSON TÆKNIFRÆÐINGUR F.T.F.I.
STRANDGÖTU 11 HAFNARFIRÐI SÍMI 54751

BLAÐ NR. 2-03.