



Hverfisgölu 26

19. Ragnvaldurinn, mynd 1/3 1/3 1/3

Samþykkt á fundi bygginga-
ráðs í Hafnarfirði 10. 12. 24
BYGGINGAFLUTRÚINN
HAFNARFIRÐI
Sveinn Magnússon

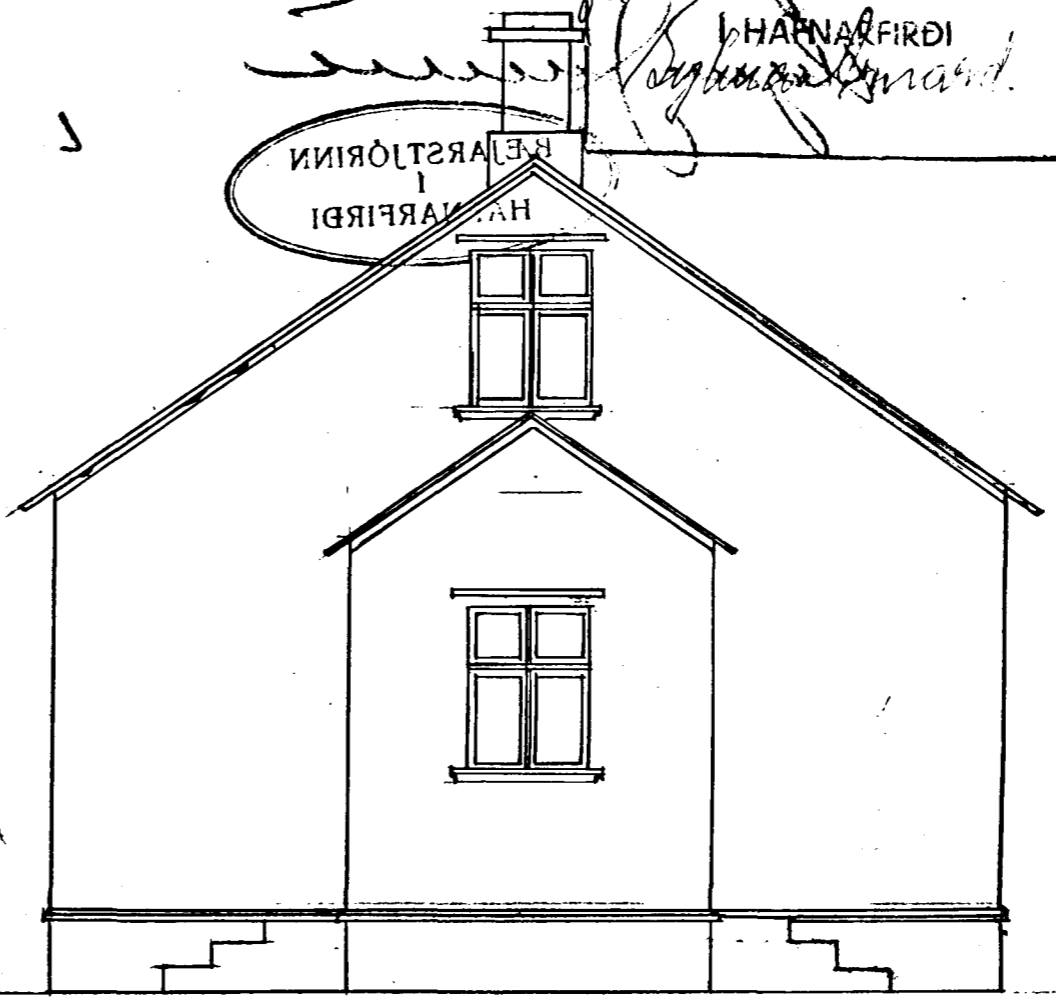

tifftopdf - www.rubissoftware.com - Demo Version

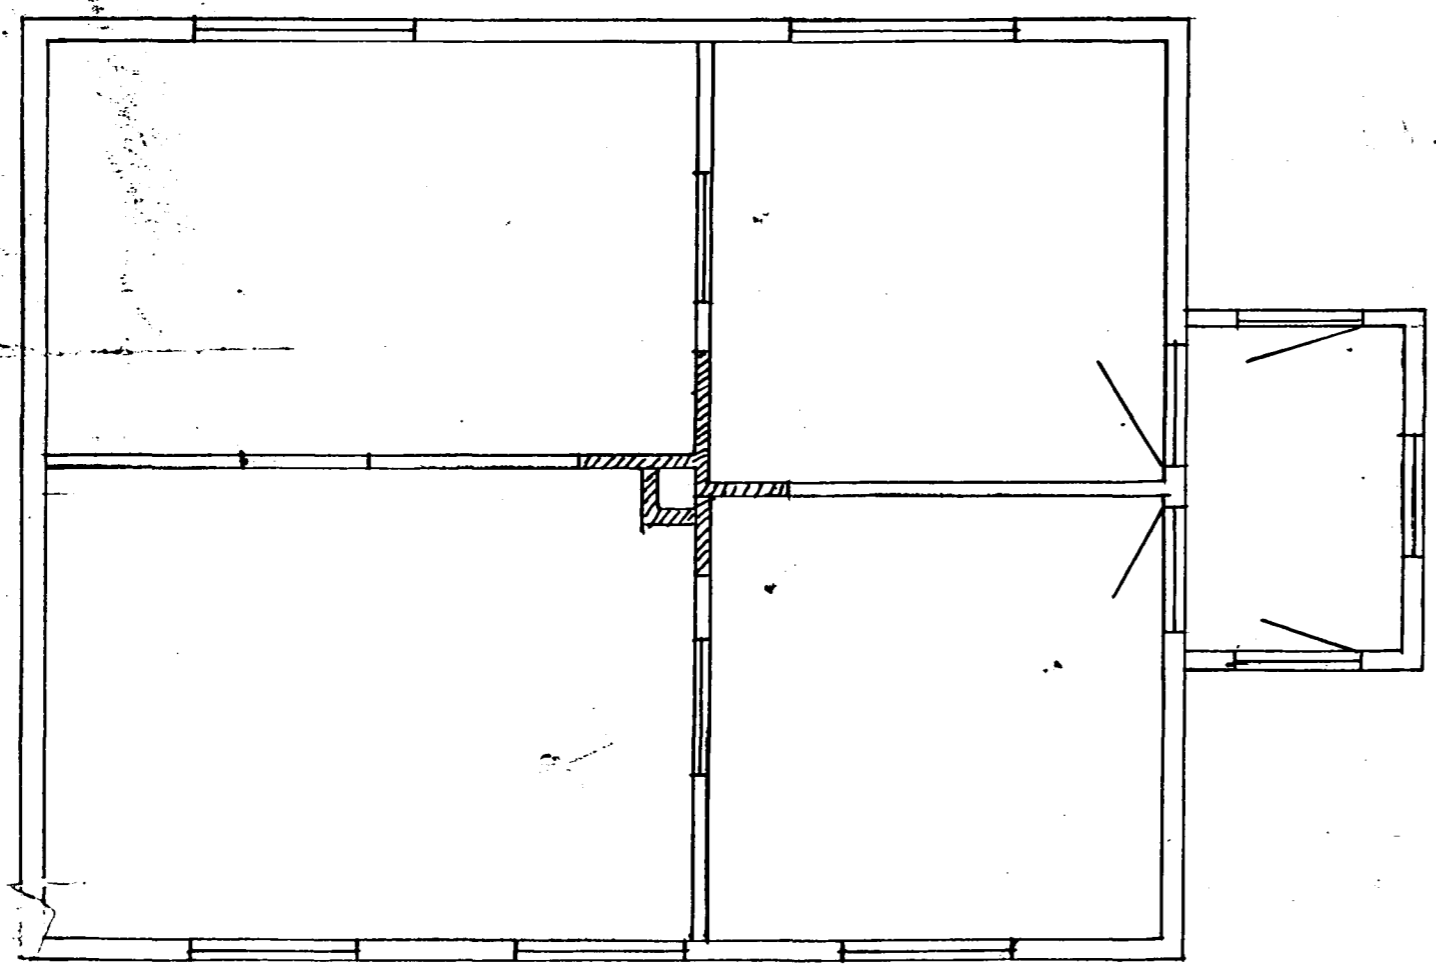

Hús
Magnúsar Bjarnasonar
Hverfisgölu 26

Hafnarfirði 27/9-24
Tryggvi Stefánsson