

SKÝRINGAR

HITALAGNIR

Á OFNA SKAL SETJA SJÁLFVIRKAN OFNLOKA, STILLITÉ OG LOFTSKRÚFU.
OFNAKERFIÐ SKAL ÞRÝSTIPRÓFA MEÐ 6 kg/cm² ÞRÝSTINGI, ER SKAL
STANDA Í MINNST 12 KLST. ÁN ÞESS AÐ FALLA.
- - - - - FRAMRENNSLI HITAVEITU (Túr)
- - - - - BAKRENNSLI HITAVEITU (Retúr)

NEYSLUVATNSLAGNIR

LAGNIR SKAL ÞRÝSTIPRÓFA MEÐ 6 kg/cm² ÞRÝSTINGI, ER SKAL
STANDA Í MINNST 12 KLST. ÁN ÞESS AÐ FALLA.
- - - - - NEYSLUVATNSLÖGN, KALT VATN
- - - - - NEYSLUVATNSLÖGN, HEITT VATN

- HL - HANDLAUG
- SL - SLÖNGUKRANI
- BK - BADKAR
- SB - STURTA
- VS - VATNSSALERNI
- RV - RÆSTIVASKUR
- EV - ELDHÚSVASKUR
- PV - ÞVOTTAVÉL
- PU - PÍPA LIGGUR UPP Á NÆSTU HÆÐ


Efnislýsing:

Þegar húsinu var breytt í tvær íbúðir var hita- og vatnslagnakerfið aðgreint þannig að hver íbúð hefur sinn mæli.

Á 1. hæð hússins er allt lagnaefni endurnýjað svo og þeir stofnar sem liggja að hæðunum fyrir ofan.

Hluti lagnanna er sýnilegur en annað liggur í stokkum eða í niðurteknum loftum.

Lagnaefnið var keypt hjá Hringrás hf. og heitir COESKLIMA METALPLAST SANITARIO/RISCALDAMENTO t_{max}=95°C sem er tvöföld plastkapa með áli á milli.

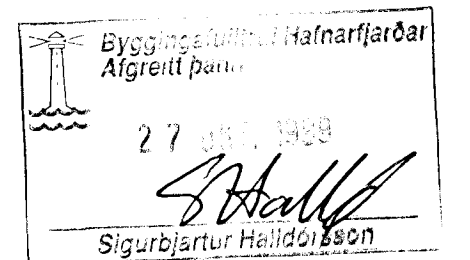

GRUNNMYND MKV. 1:50

| | | | | |
|-----------------------------|---------|---------------------|---------------------------|----------|
| HVERFISGATA 35, HAFNARFIRÐI | | | BLAÐ NR: | VERK NR: |
| NEYSLUVATNS- OG HITALAGNIR | | | L 101 | 99-007 |
| GRUNNMYND | | | KVARDI: | 1:50 |
| DAGS: | HANNAÐ: | TEIKNAD: | | |
| 22. OKT. 1999 | SB | SB | Svanur B | |
| SVANUR BJARNASON | | Sími/fax : 483 5108 | email: svanur@bigfoot.com | |
| VERKFRÆÐINGUR F.V.F.Í. | | GSM: 896 3910 | | |