

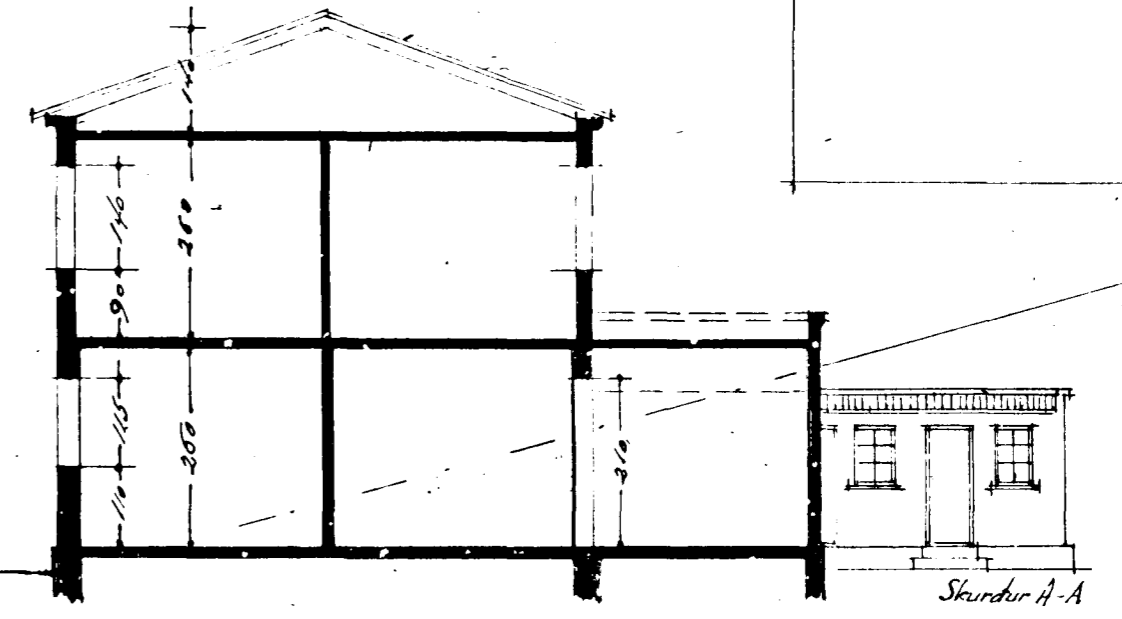
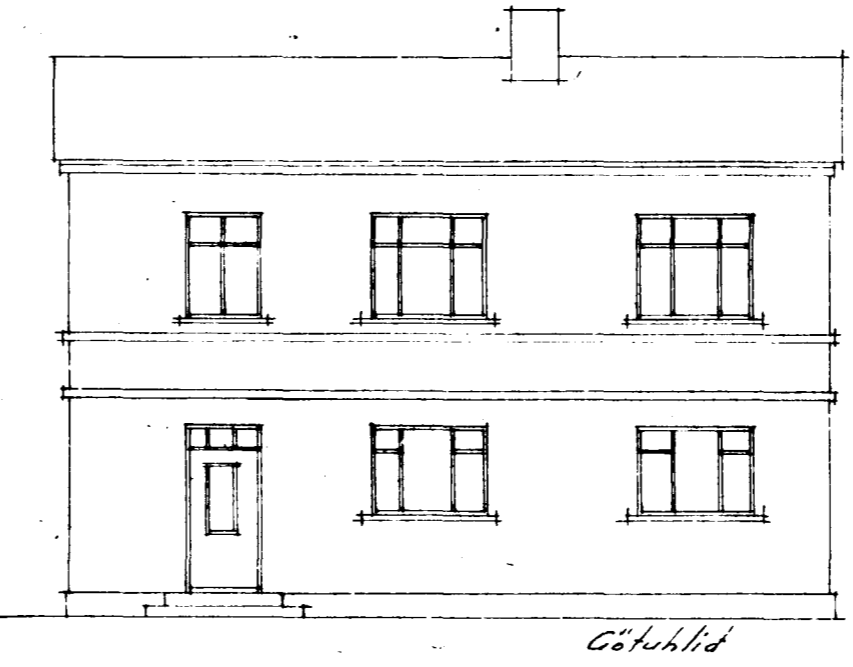
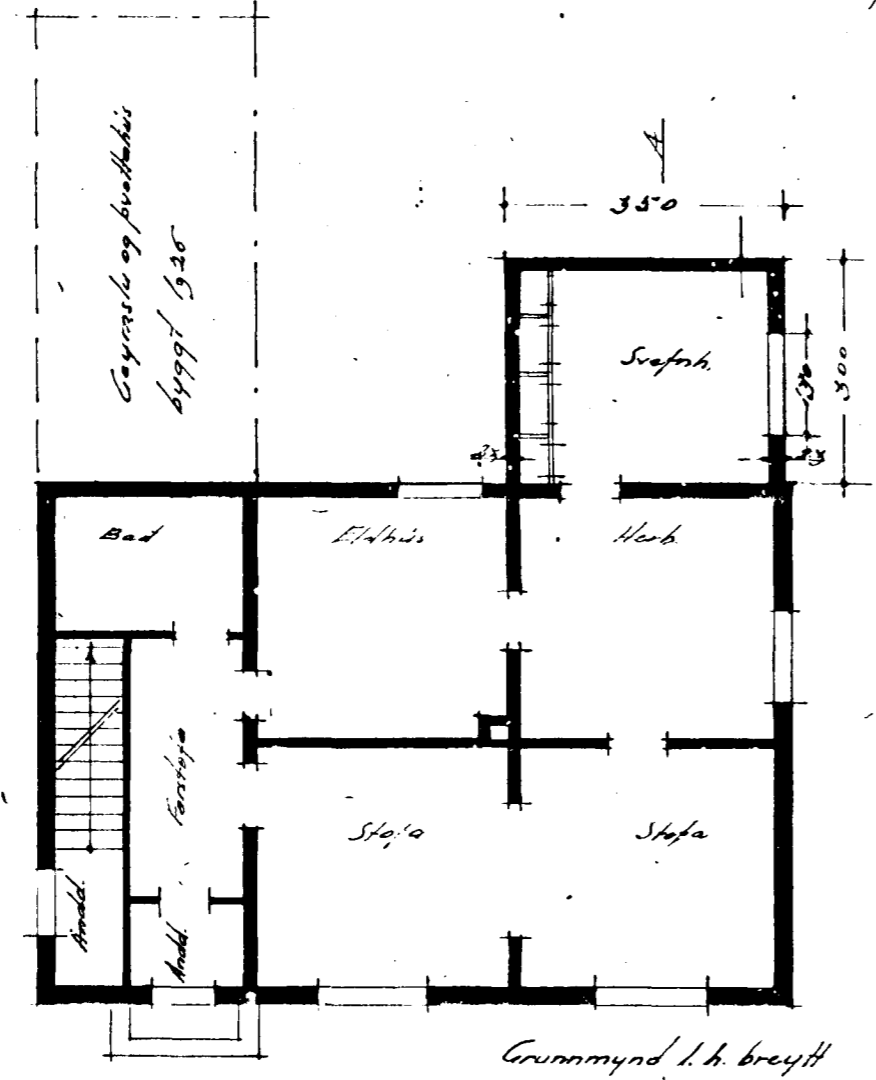
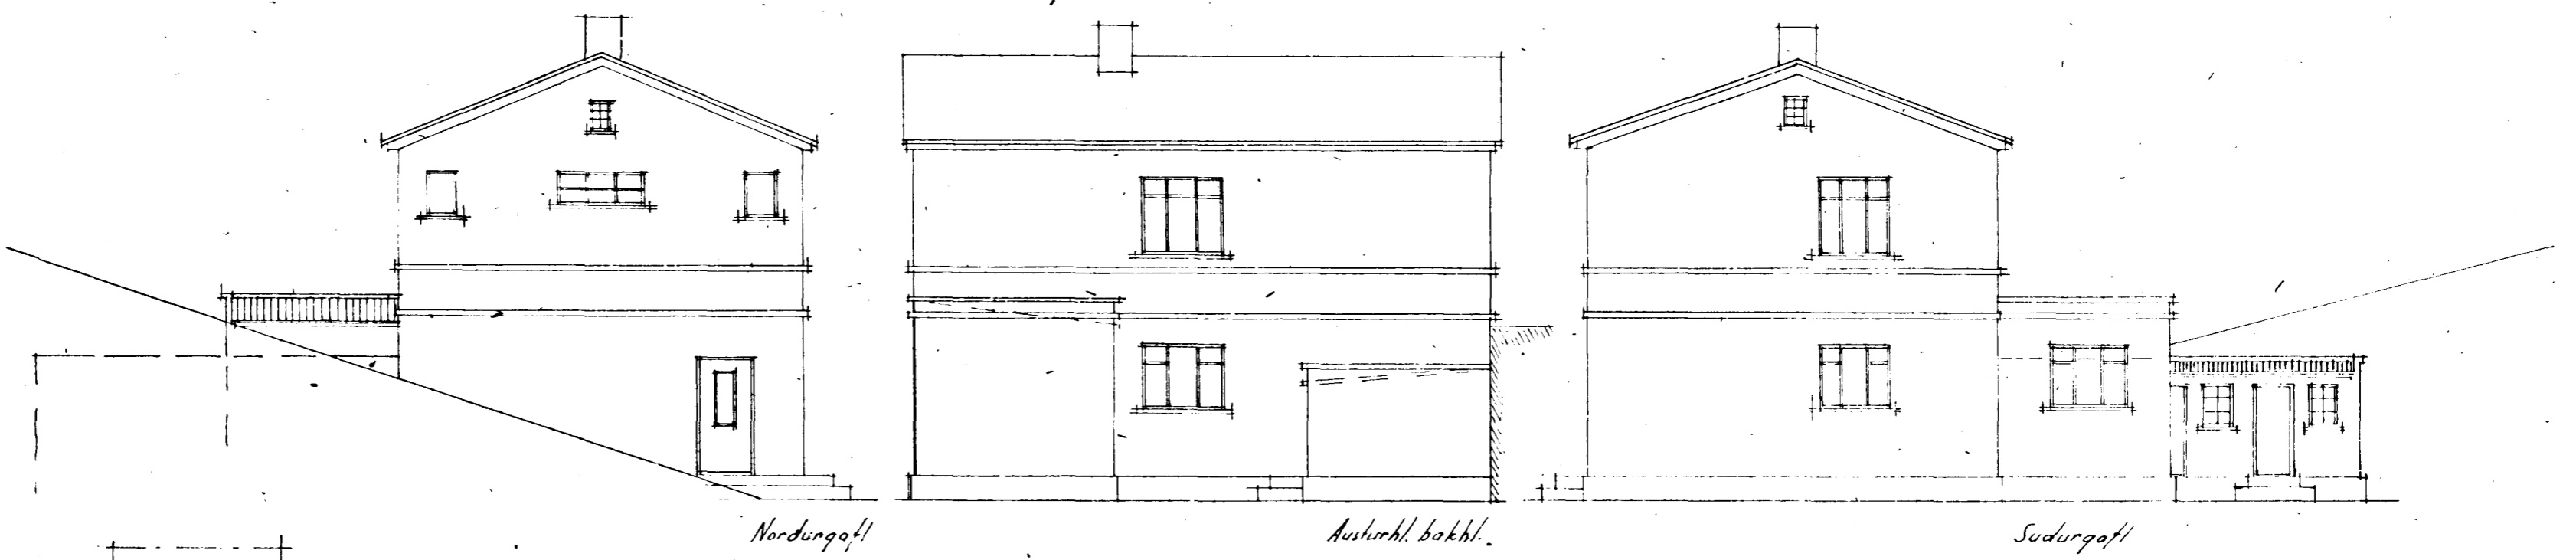
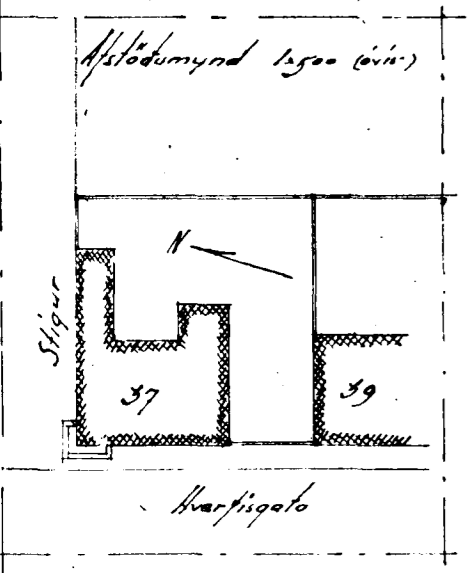
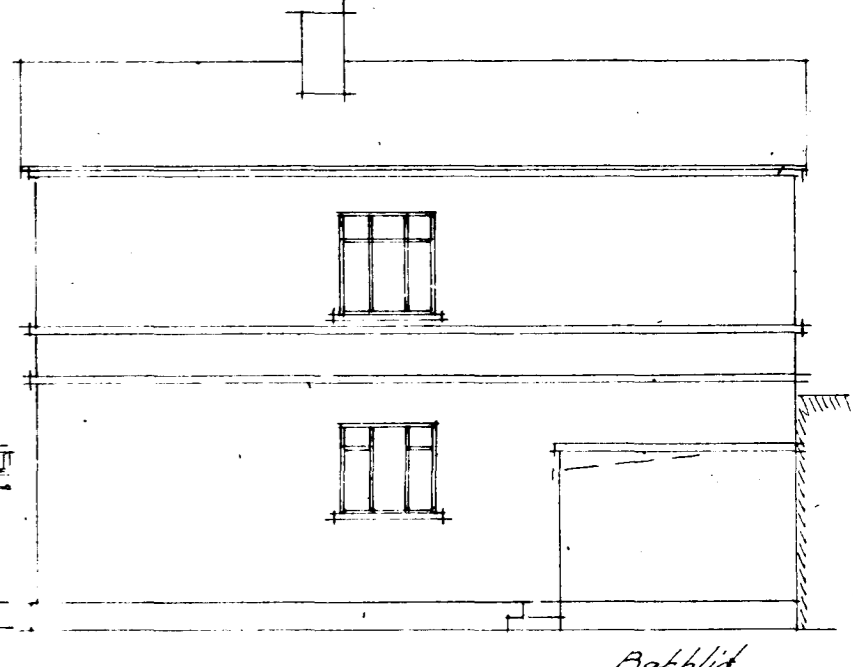
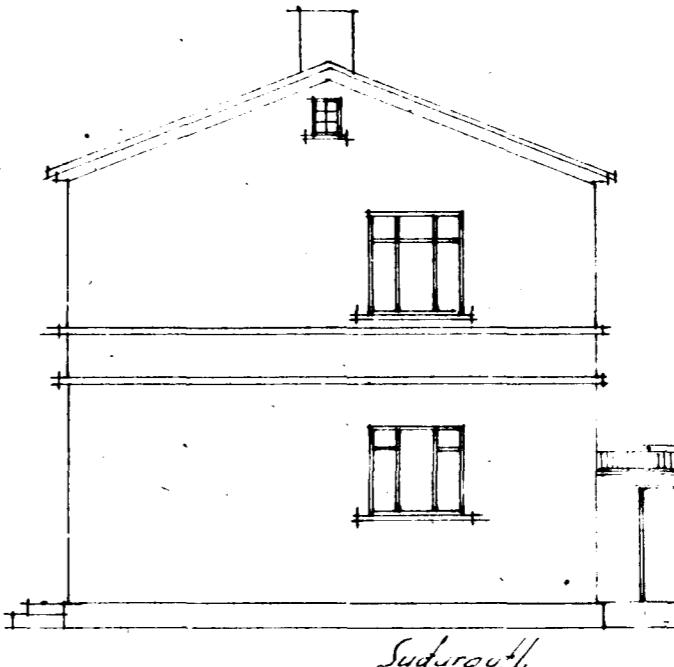
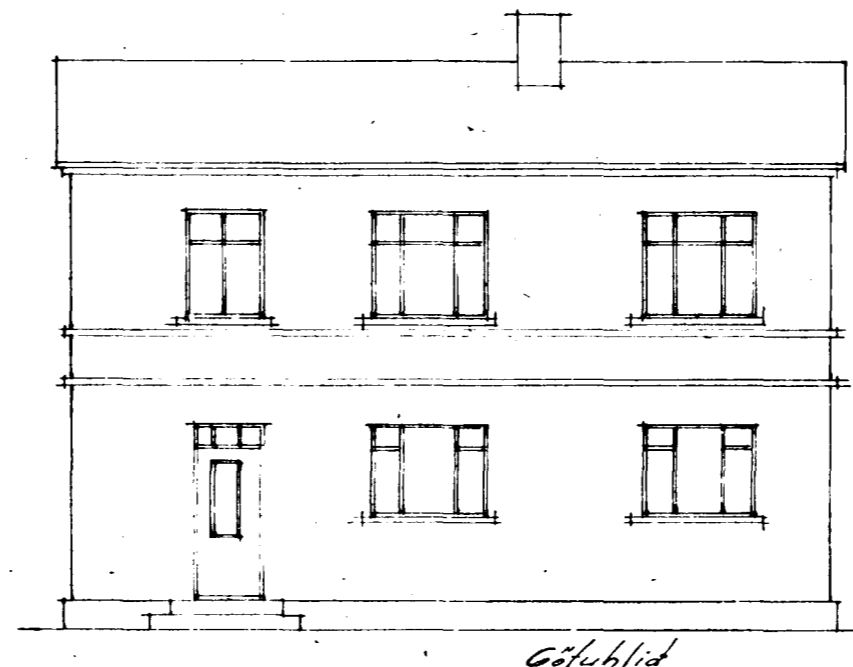


Húsið nr. 37 við Hverfisgötu í Hötunotfirsi, eftir breytingu.

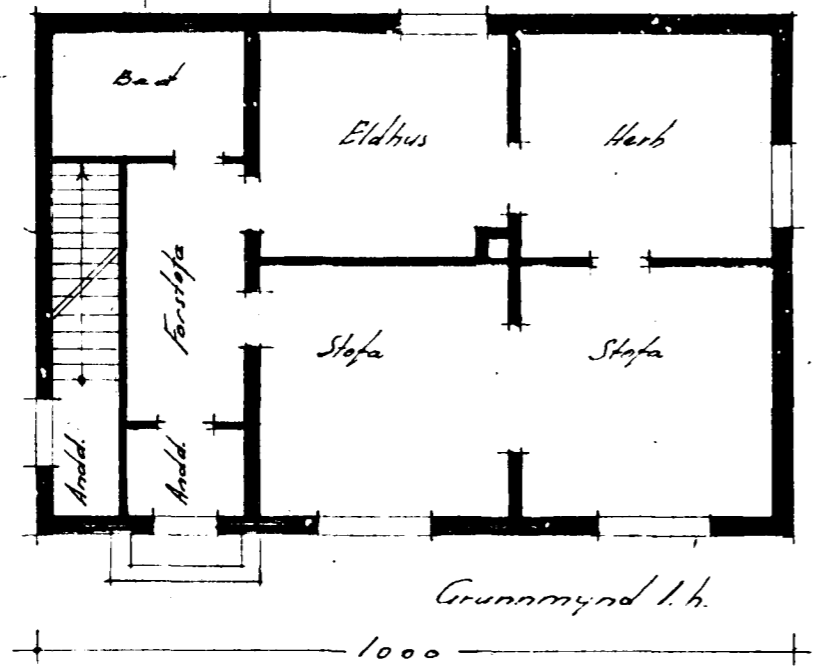

Samþ. 16/6. 1949

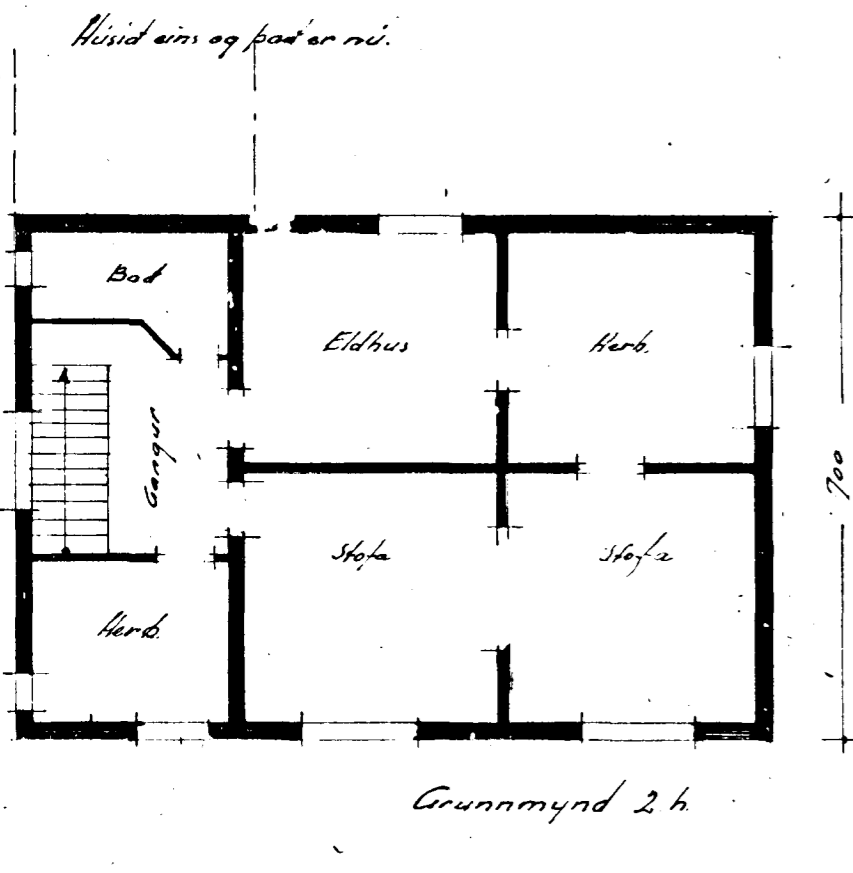

Höfnuð í mög. lötu
Sigrún Guðmundsdóttir