




GRUNNMYND 1:50

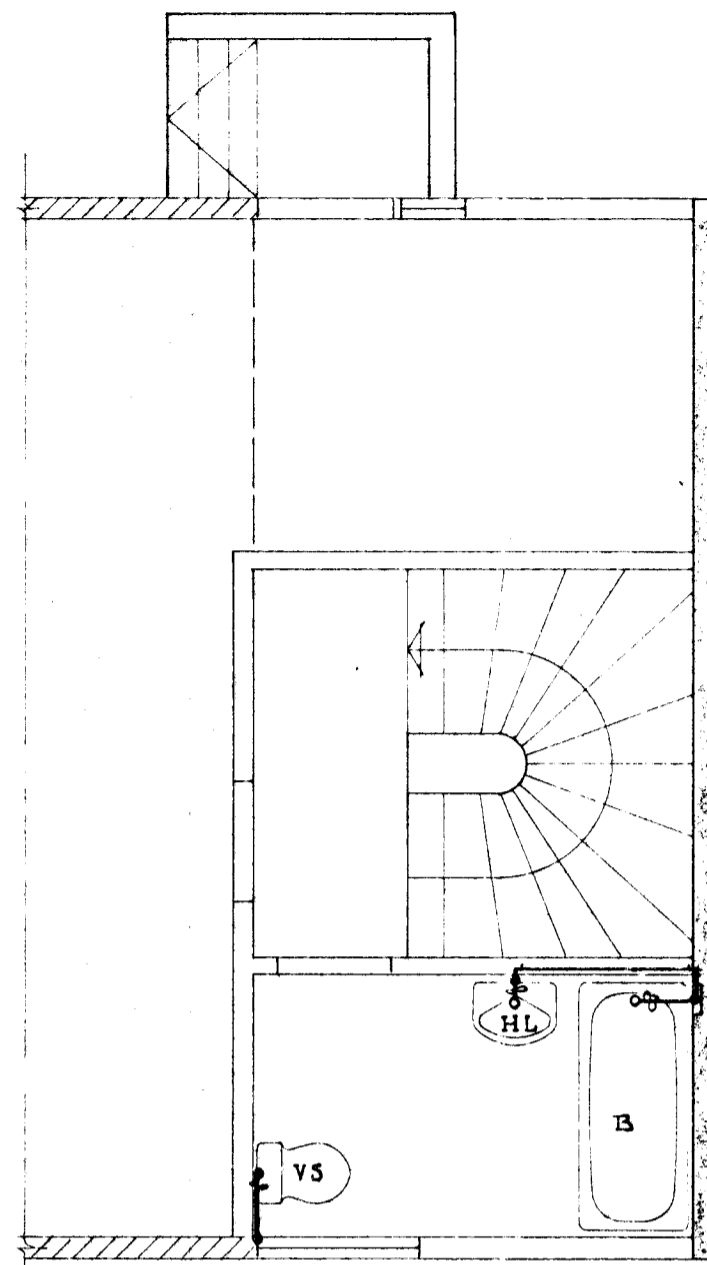

1. HÆÐ 1:50

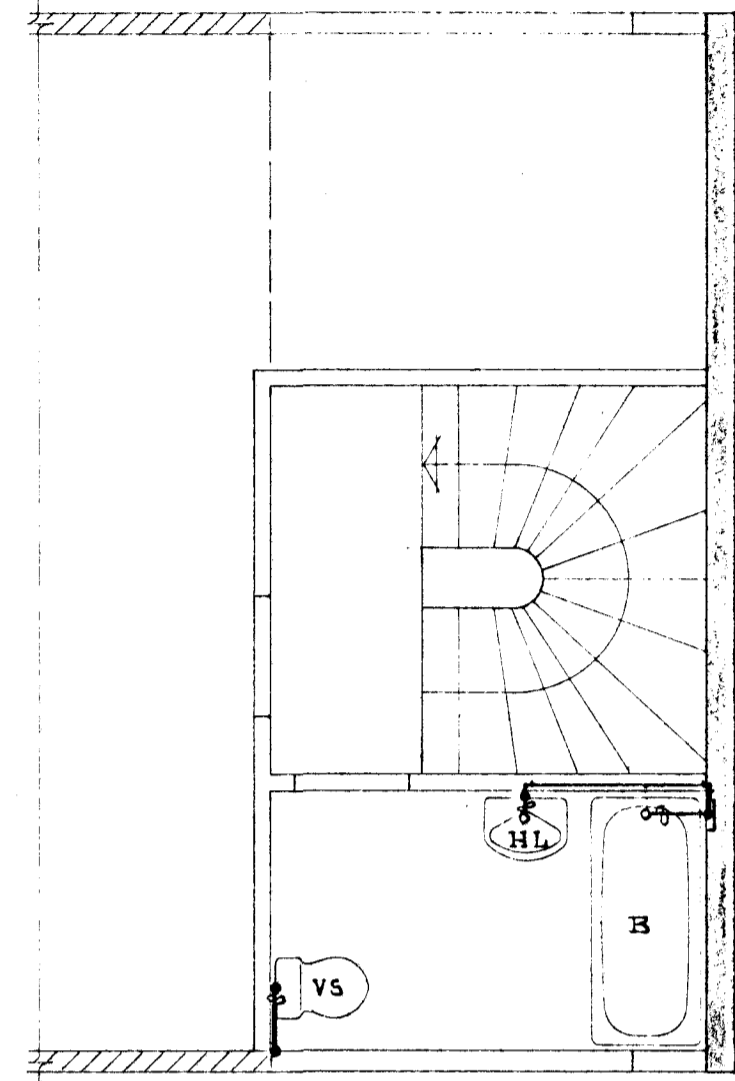

2. HÆÐ 1:50

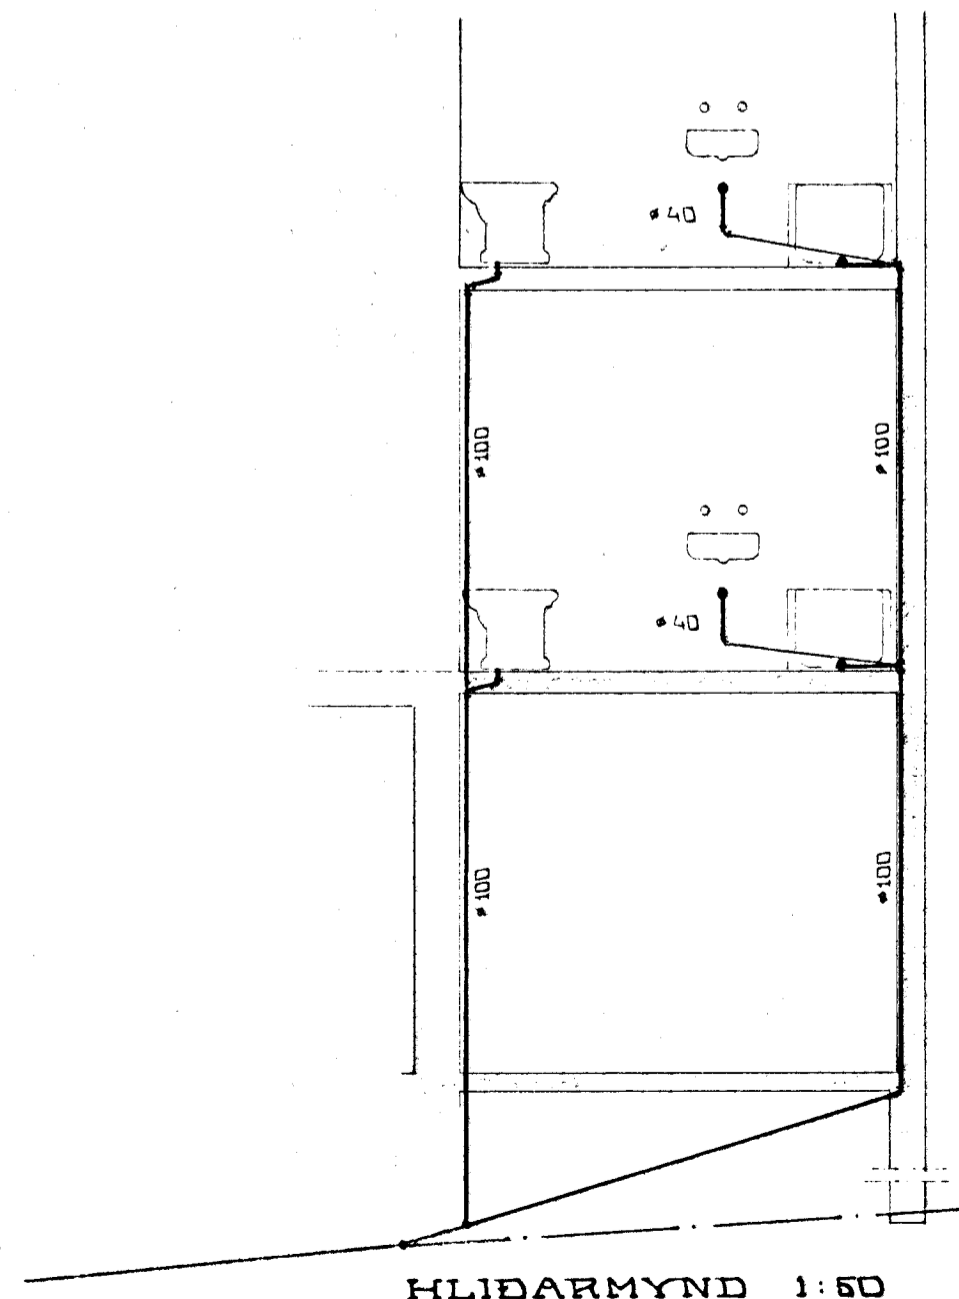

HLIÐARMYND 1:50

SKÝRINGAR

- VS: VATNSALERNI
- HL: HANDLAUG
- B: BADKER
- DN: ÞAKNIÐURFALL
- UN: UTANHÚSS NIÐURFALL
- LAGNIR INNAN-HÚSS SÉU ÚR STEYPUJÁRNÍ
- SKOLPLÖGN
- REGNVATNSLÖGN

HVERFISGATA 38, HAFNARF:			
SKOLPLÖGN	BREYTING	DAGS.	
VERKFRÆÐISTOFAN HÖNNUN ÁRMÚLA 3, Sími 84440 OG 84830	MKV.	DAGSETN.	
	1:50	17. JÚLÍ '59	
HANNAÐ P. J. YFIRF.	TEIKN.	K. D.	69047 4