UNDIRSTÖÐUR 1:50

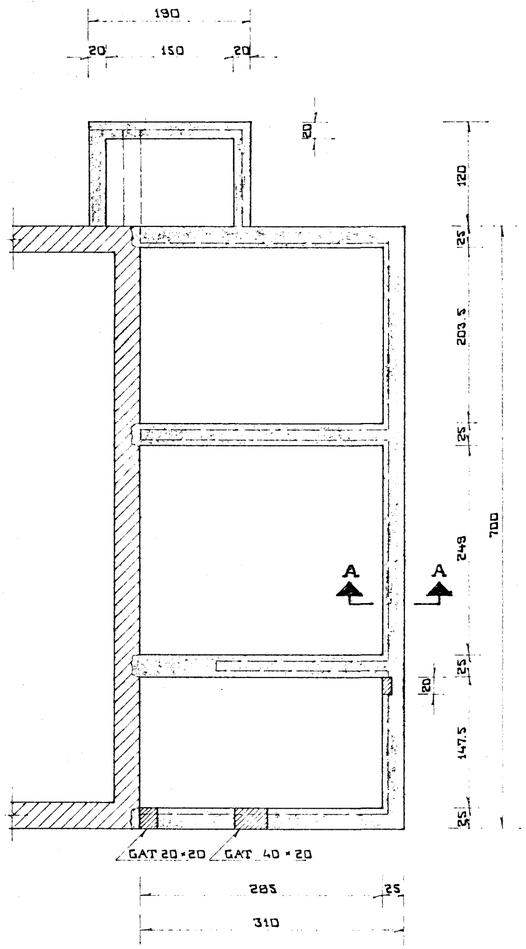

GRUNNPLATA 1:50

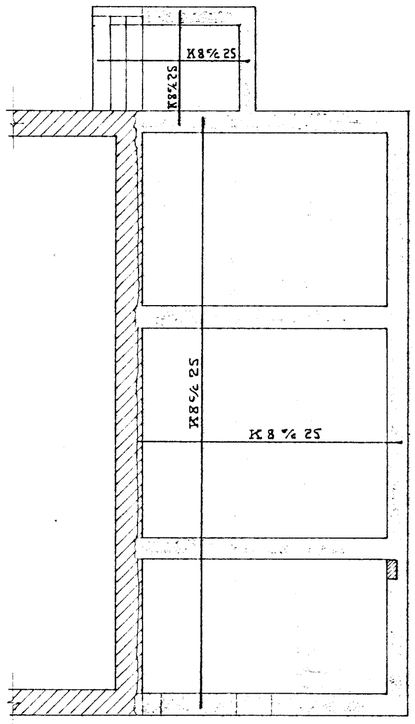

ÞLATA YFIR KJALLARA 1:50

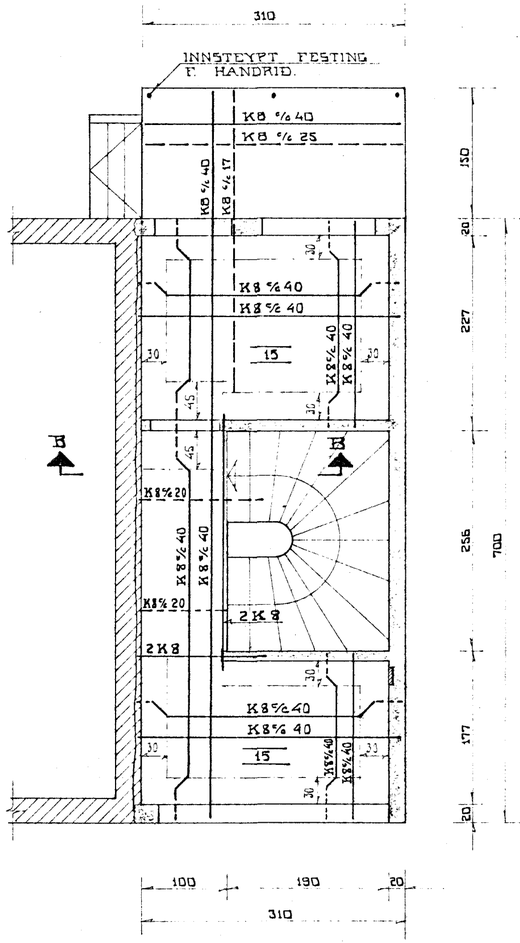

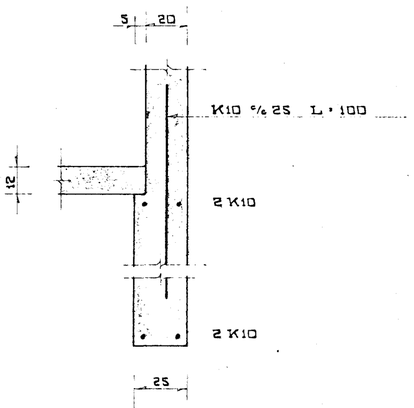

SNIÐ A-A 1:20

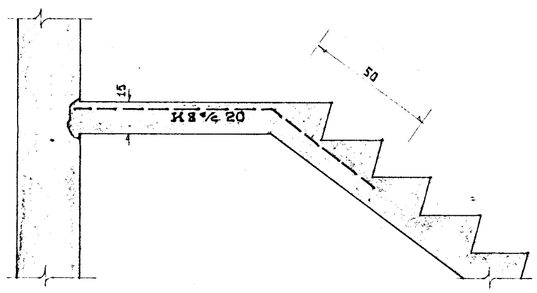

SNIÐ B-B 1:20

SKÝRINGAR

——— JÁRN Í NEÐRI BRÚN PLÖTU

- - - - - - - " " EFRI " "

K 8 VÍXLLEGGIST UM 45 CM OG K10 UM 50 CM.

STEYPUGÆÐI K 200

ÓNEFND MÁL ERU CM.

15 PLÖTUÞYKKT 15 CM

HVERFISGATA 38, HAFNARF.

UNDIRSTÖÐUR OG JÁRNALÖGN Í GRUNN- OG 1. PLÖTU	BREYTING	DAGS.
	SVALIR	21.7.69

VERKFRÆÐISTOFAN HÖNNUN ÁRMÚLA 3 · SÍMI 84440 OG 84830	MKV. 1:50	DAGSETN. 17. JÚLÍ '69
HANNAÐ E. J. · YFIRF. · TEIKN. K. P.	69047	1