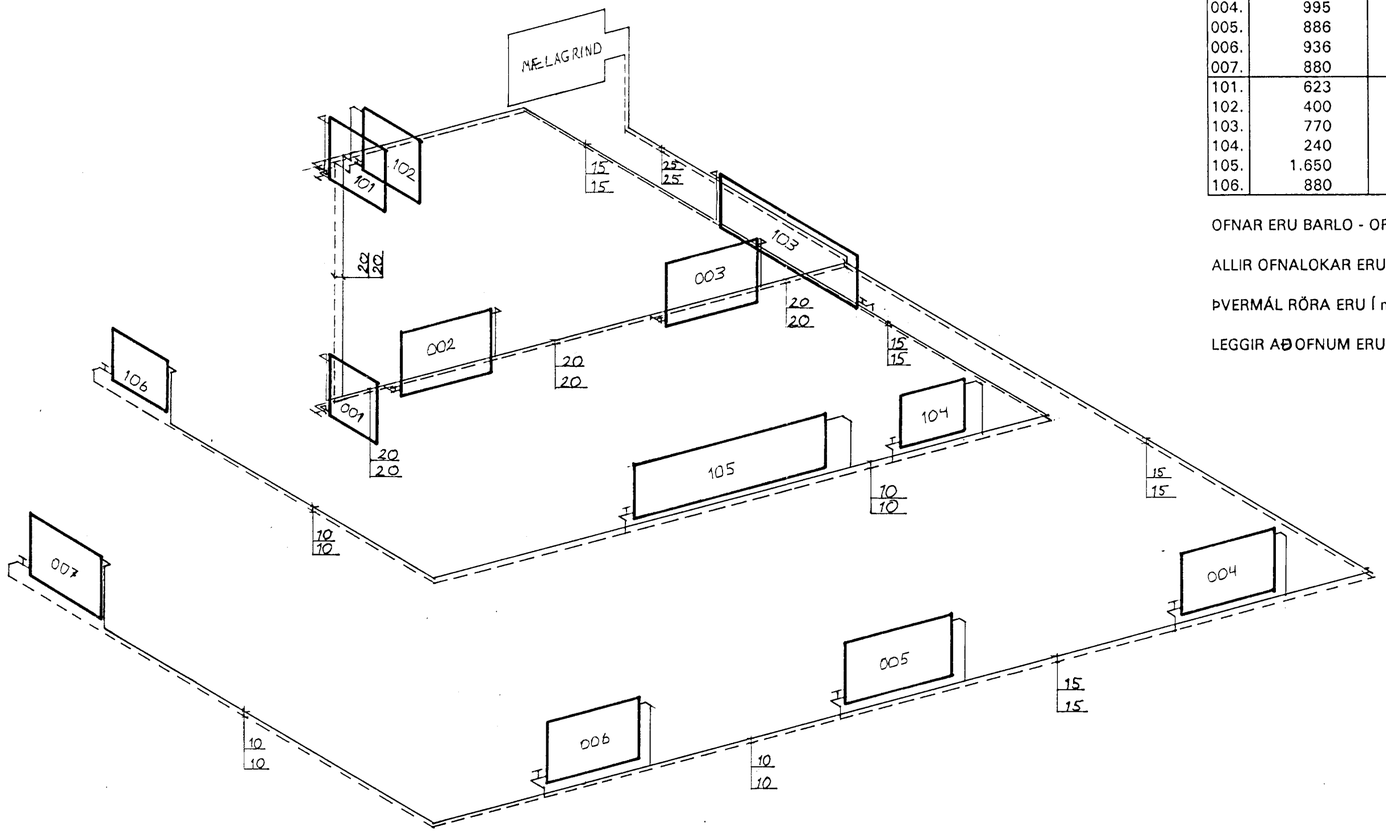

OFNASKRÁ

Nr	Nauðsynleg varmagjöf (W)	Mesta hæð (mm)	Mesta lengd (mm)	Valinn ofn	Varmagjöf (W)	Varmagjöf (kcal/h)	Staðsetning stúta
001.	600	1.500	600	D720/650	638	548	A - B
002.	810	800	1.150	D720/1100	1.079	928	C - B
003.	860	800	1.150	D720/1100	1.079	928	C - B
004.	995	800	1.150	D720/1100	1.079	928	A - D
005.	886	800	1.500	D720/1300	1.275	1.097	A - D
006.	936	800	1.150	D720/1100	1.079	928	A - D
007.	880	800	1.000	D720/950	932	801	A - D
101.	623	1.300	800	D720/750	736	633	A - B
102.	400	1.300	800	E720/750	425	365	C - D
103.	770	650	2.450	E620/1850	910	783	A - D
104.	240	1.200	2.000	E620/750	317	275	A - D
105.	1.650	650	2.500	D620/2300	1.986	1.708	A - D
106.	880	650	1.000	DK620/750	1.012	870	A - D

OFNAR ERU BARLO - OFNAR FRÁ HF. OFNASMIÐJUNNI

ALLIR OFNALOKAR ERU AF GERÐINNI DANFOSS FJVR 10

ÞVERMÁL RÖRA ERU Í mm

LEGGIR AÐ OFNUM ERU 10 mm Í ÞVERMÁL

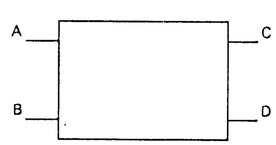

STAÐSETNING STÚTA

HAFNARFJARÐARBÆR
BYGGINGAFULLTRÚI
26 NÓV. 1993

VERKFRÆÐISTOFA BJÖRNS ÓLAFSSONAR hf	HAMRABORG 1 200 KÓPAVOGUR, SÍMI 641951
mkv. 1:50	HVERFISGATA 38b, HAFNARFIRÐI
teikn. Ó.V.B	HITALÖGN - RÚMMYND OFNASKRÁ
teikn Ó.V.B	
yfirf. Ó.V.B	
dags. 24.11.1993	blað 2 af 2 samb. Guðm. Þór Björnsson