



NEDRI HÆÐ

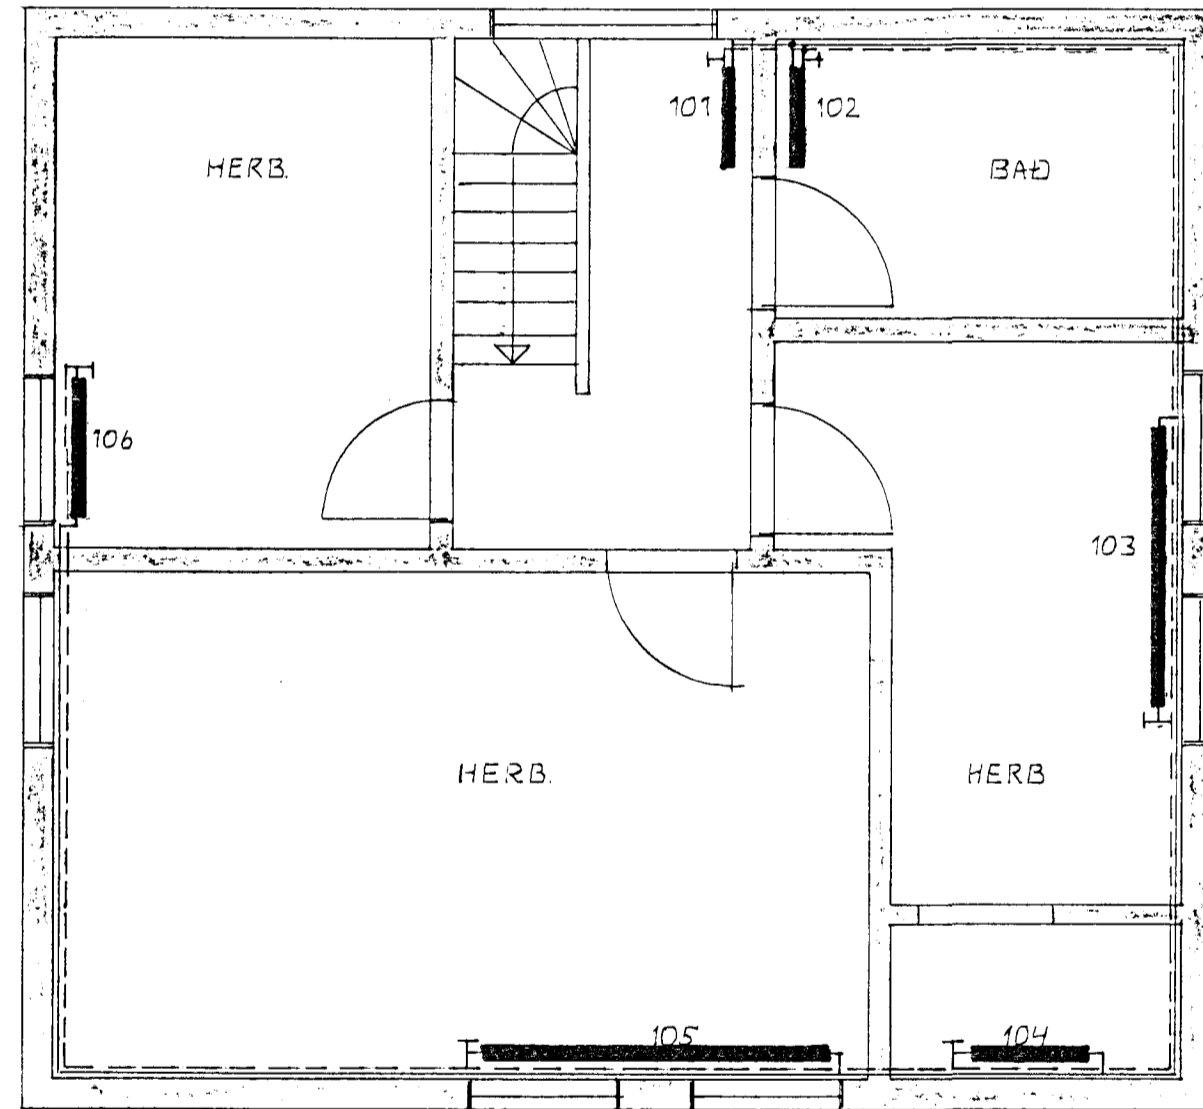

EFRI HÆÐ

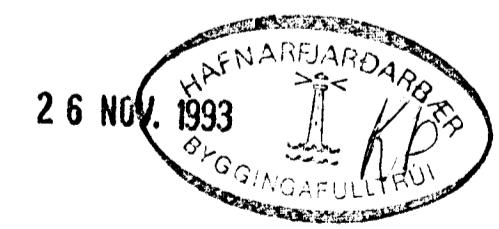

VERKFRÆÐISTOFA		HAMRABORG 1	
BJÖRNS ÓLAFSSONAR hf		200 KÓPAVOGUR, SÍMI 641951	
mkv.	1:50	HVERFISGATA 38b, HAFNARFIRÐI	
reikn.	Ó.V.B	HITALÖGN - GRUNNMYNDIR	
teikn.	Ó.V.B	MÆLAGRIND HITAVEITU	
yfirf.	Ó.V.B		
dags.	24.11.1993	blað	1 af 2 samb. <i>Andri Thor Björk</i>