


AFSTÖÐUMYND 1:500

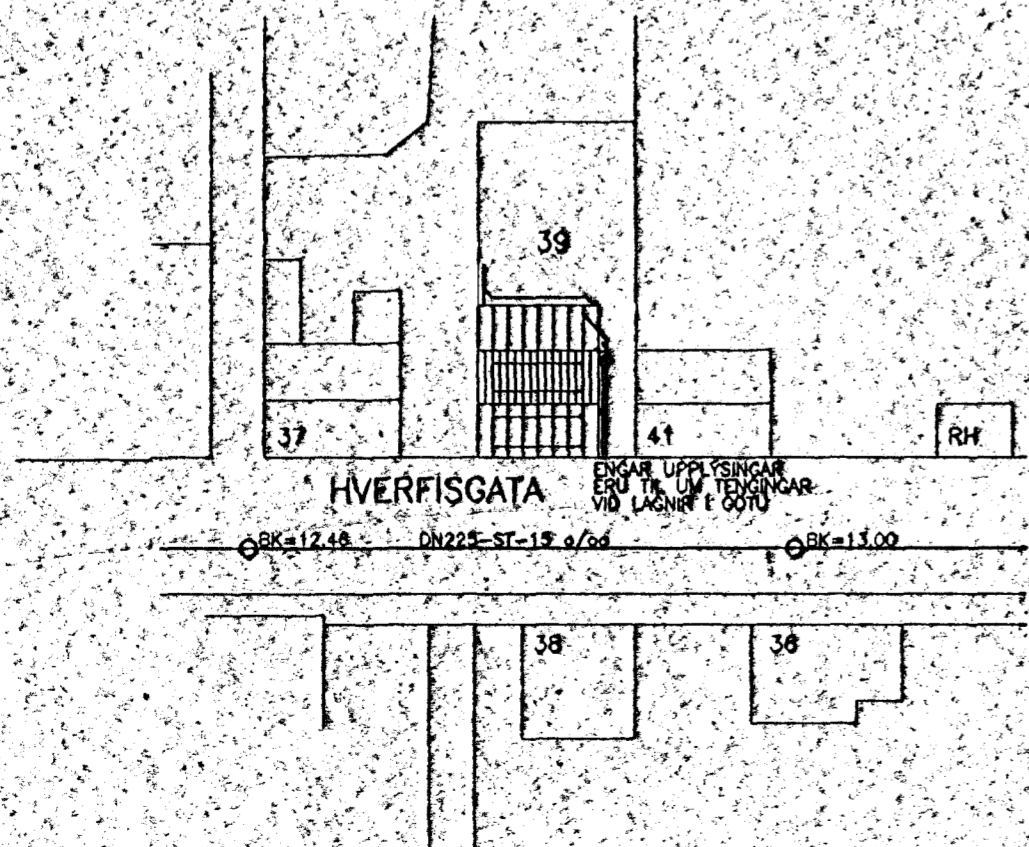

SKÝRINGAR:

- SKÓLP
- REGNVATN
- BRUNNUR DN 600
- ⊗ STOPPLOKI
- DN ÞAKNIDURFALL
- KALDAVATN
- BK BOTNKÓTI
- DN SVERLEÍKI Á PÍPU
- GN GÓLFNIDURFALL MED VATNSLÁS DN 100 PLAST
- DN ÞAKNIDURFALL

VERKLÝSING:

LAGNIR ÚR PVC ERU SAMKVÆMT DIN 19534. HUGA SKAL ÁÐ ÞENSLUM Á PLASTLÖGNUM MED SÉRSTÖKUM ÞENSLU-STYKKJUM OG Í SAMSETNINGUM. Á HVERN 2,5 METRA SKAL REIKNA-MED ÞENSLUMÖGULEIKUM SEM NEMUR 1,5CM. GEFNIR KÓTAR ERU MIÐAÐIR VIÐ AÐ KÓTI Á INNGANGSHÆÐ HÜSSINS SE 0,0. AÐUR EN VINNA HEFST VIÐ FRÆRENNSLISLÖGN SKAL GANGA ÚR SKUGGA UM AÐ MINNST NAÍST 20 o/oo HALLI Á NYJU LÖGNINA, AÐ TENGINGU VIÐ ÞÁ ELDRI.

NEYSLUVATNSLAGNIR (KJARNARÖR) ERU PEX-LAGNIR SEM POLA 70°C VIÐ 10BAR OG 50 ÁR. ÞÆR ERU LAGÐAR Í KÁPURÖR. LOKA SKAL KÁPU- OG KJARNARÖRI VEL AÐUR EN STEYPT ER. AÐVELT SKAL VERA AÐ DRAGA KJARNARÖR Í OG ÚR KÁPURÖRI.

PRÓFANIR:

ÞÉTTLEIKA PRÓFA SKAL FRÆRENNSLISLAGNIR MED 3 METRA VATNSPRÝSTINGI. PRÓFUN SKAL STANDA YFIR Í 15 MINÚTUR OG SKULU SAMSKYEITI VERA ÞÉTT.

MÁLSETINGAR

ÖLL MÁL ERU Í MILLIMETRUM.

Byggingafrúttíll Hafnarfjarðar  
Algreitt þann  
19 SEPT. 1997  
Sigrún Björnsdóttir

HVERFISGATA 39 HAFNARFIRÐI		ÞRÍFALISLAGNIR GRUNNI GRUNN-OG AFSTÖÐUMYND SKÝRINGAR	
VSB VERKFRÆÐISTOFA		Samp. 11.09.97 Björn Böttel	
BÚJARHRAUNI 20 • 220 HAFNARFJÖRÐUR Sími: 565-1340 • FAX: 565-1341 Netfang: vsb@vso.is, kt:710798-2899		Hannas: BG Teiknas: BG/ER Yfirfarið: Mál: 1:50/1:500 Samþykkt: Björn Böttel Dags: 19.08.97 Nr: 97760-L01	