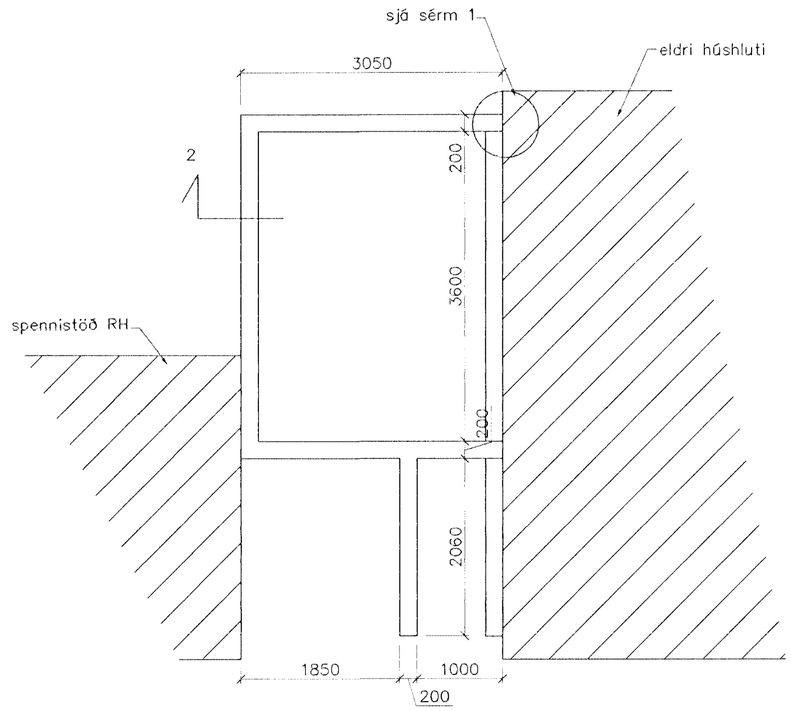

undirstöður málteikn 1/50

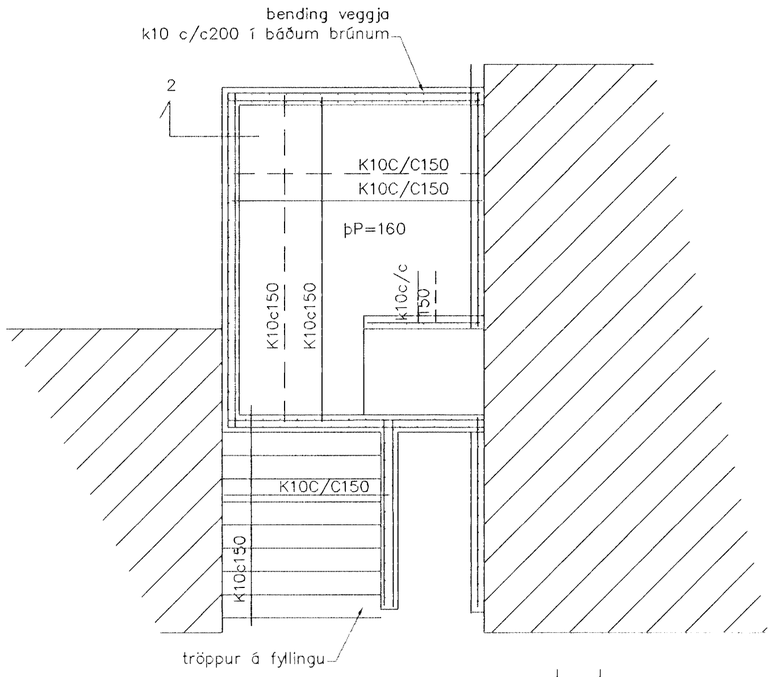

veggir kjallara 1/50

ÖLL MÁL SKULU SANNREIND Á STAÐNUM

SKÝRINGAR

STEYPA=S250
LOFTINNIHALD > 5%
V/S-TALA < 0,55
BENDISTÁL= Ks410
þAR SEM HÆÐ UNDIRSTAÐA ER > 120 SM KOMI EINFÖLD GRIND K10 c/c 300#
FYLLING INN Í SÖKKLA SKAL VERA FROSTFRÍ OG þJAPPAST Í 30 SM LÖGUM
UNDIRSTÖÐUR HVÍLA Á KLÖPP.
MESTA ÁLAG Á UNDIRSTÖÐUR < 500 kN/M

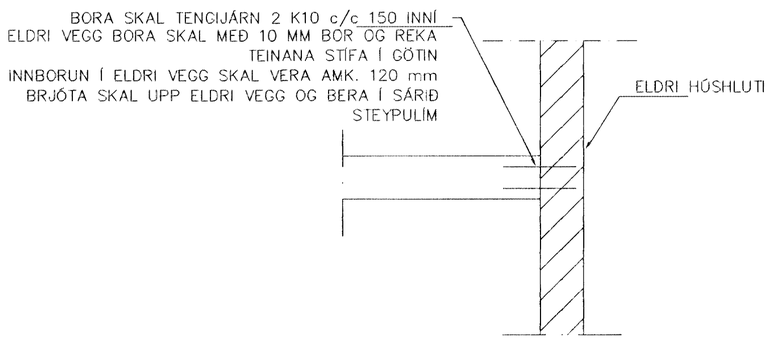

SÉRMYND 1 1:20

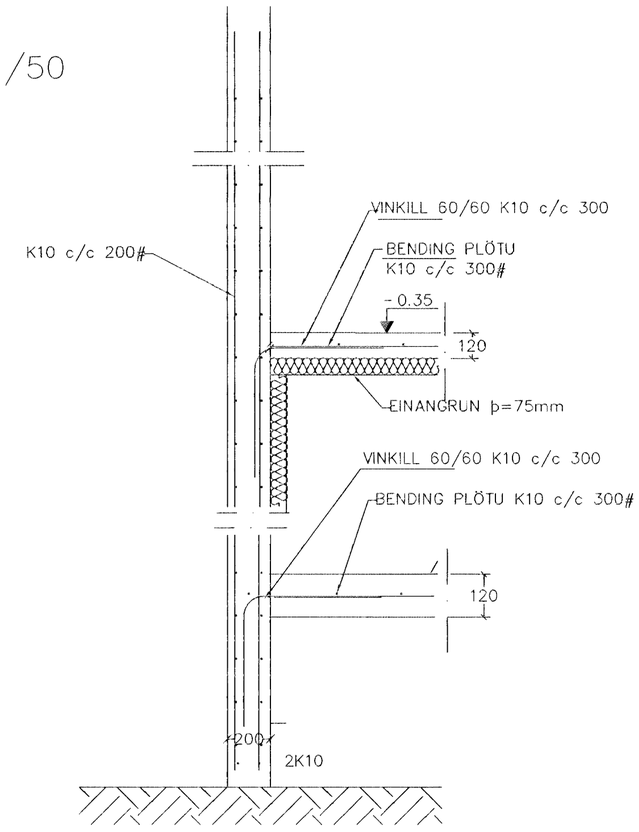

SNIÐ 2 1:20

Br.	Dags.	Eðli breytinga	Sign

Hverfisgata 45
Hafnarfirði

undirst. málteikn
járnbending kjallara

MKV 1:50 1:20

Samþykkt þann
16 NOV 2000
Byggingafulltrúinn í Hafnarfirði
F.h. Sigurbjartur Halldórsson

DAGS. nóv 2000
VERK NR.
TEIKN. NR. 00-01
HANNAÐ SIG. þORLEIFSS. KT. 241148-3009
TEIKNAÐ
YFIRFARIÐ

TÆKNIÞJÓNUSTA SIGURÐAR þORLEIFSSONAR ehf
STRANDGÖTU 11 220 HAFNARFIRÐI
sími 555-4255 FAX 555-2975
E-mail [illegible]
kt. 440686-2539