


Samþykkt á fundi bygginga-
nefndar þ. 4.12. 1988


BYGGINGAFULLTRÚINN
Í HAFNARFIRÐI

Einar Björnsson


Ástíðlað gætt verði sameiginlegt
bíbíðilinn á loftinu nr. 4B fyrir
húsin á loftunum nr. 4B og 6B.
Einnig ástíðlað veltast byggingafulltrúinn
eða byggingar

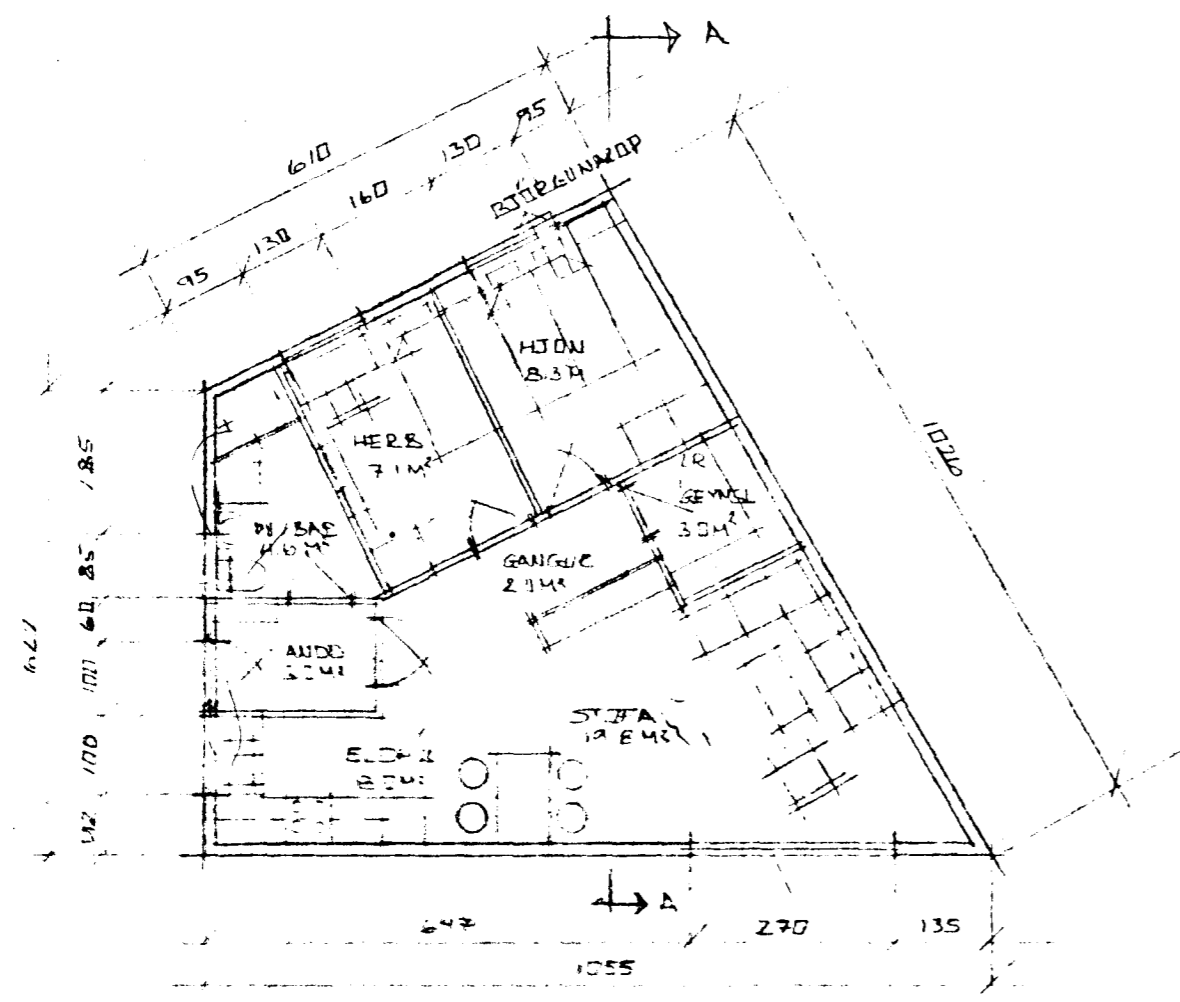


GRUNNVAND M=1:100

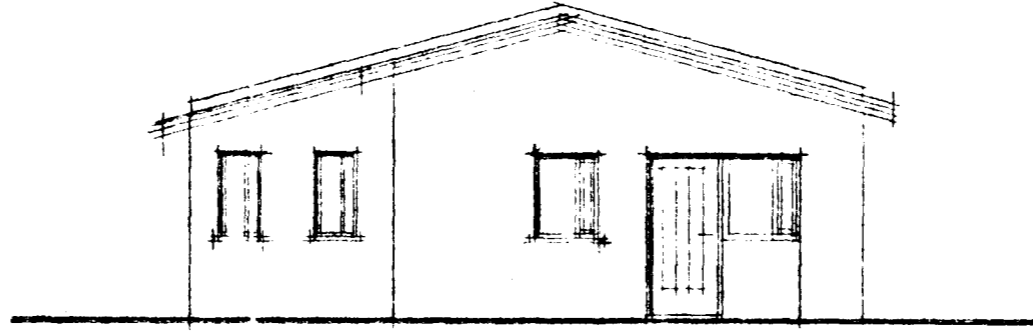


SÚÐ - AUSTUM M=1:100

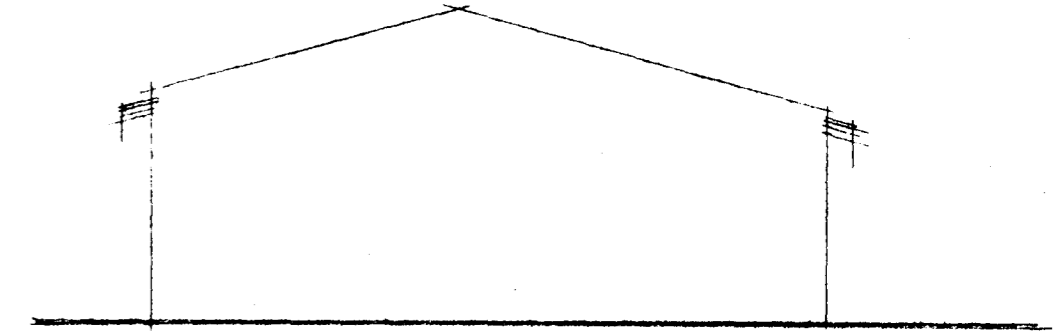


VESTUR M=1:100

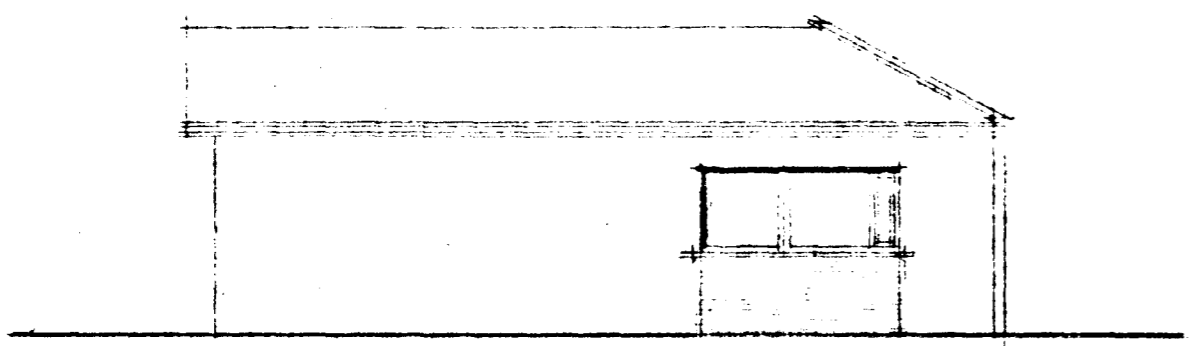

NORÐ - AUSTUR M=1:100

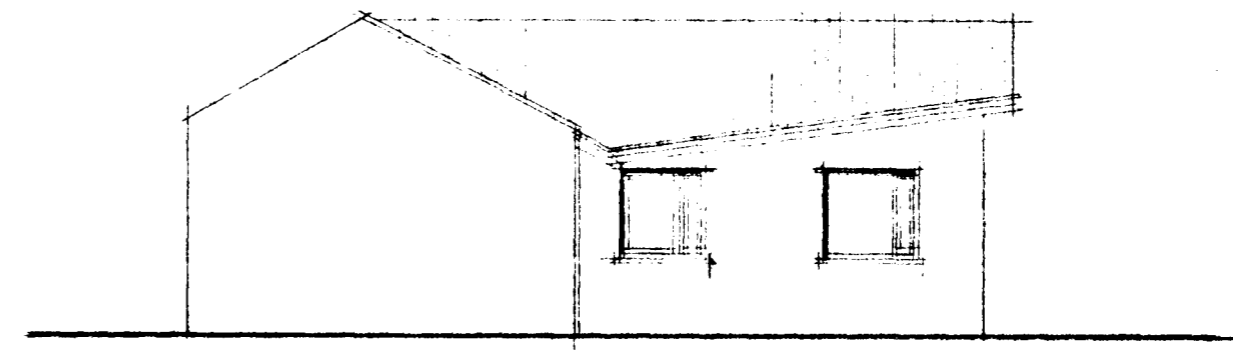


SUÐUR M=1:100

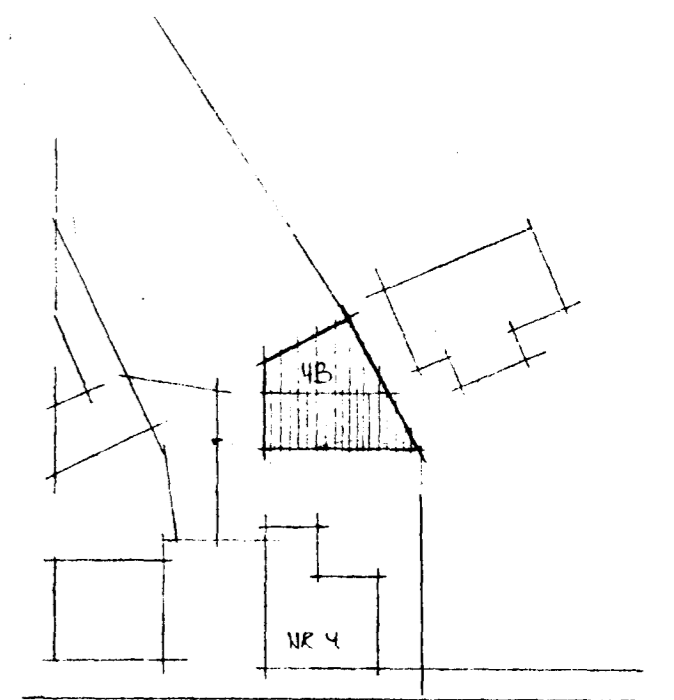

HVERFISGATA

AFSTÆÐIMYND M=1:500

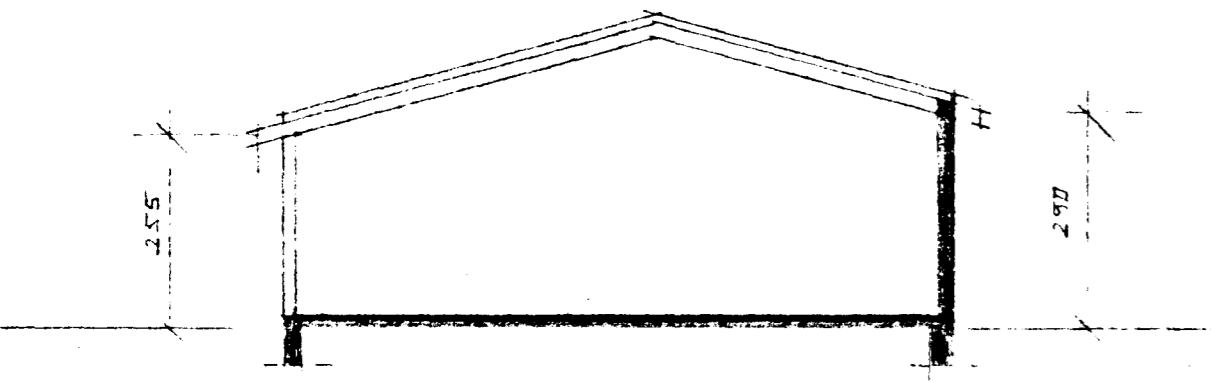

SNIED A-A M=1:100

1	JAN 88	TANN BREVTT Í ÚRÚÐ OG HIRÐ FELD ÚRÚÐ	
BE NR.	DAGS	EDLI BREVTINGAR	SIGN
		HVERFISGATA 4B HAFNARFIRÐI	DAGS
		GRUNNVAND OG BREVTT ÚTLIT	FRUNAD
			TEIENAD
			VERK NR.
			8404
		MÆLIKU 1:100 1:500	ERAD NR.
		SIGURÐUR DORLEIFSSON TEKNITRÉNINGUR F.T.F.I	
		STRANDGÁTU 11 HAFNARFIRÐI Sími 54751	