




18. Júní 97 B.N.
SJA BOKUN

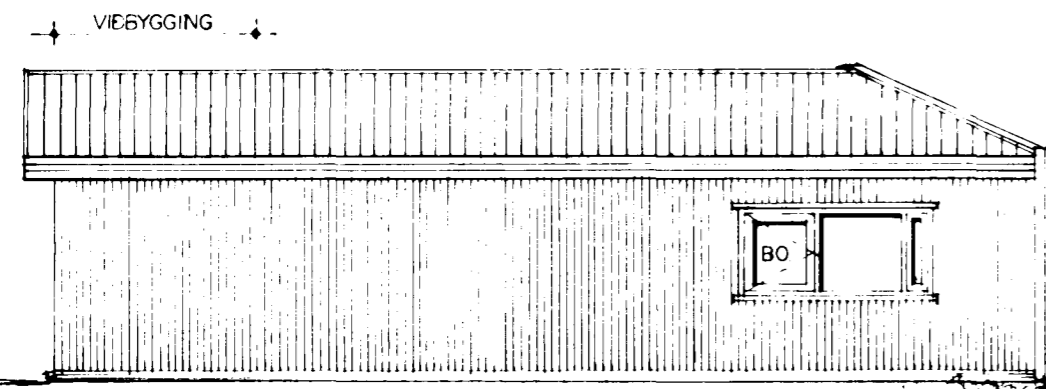


ÚTLIT NORDAUSTUR MKV. 1:100.

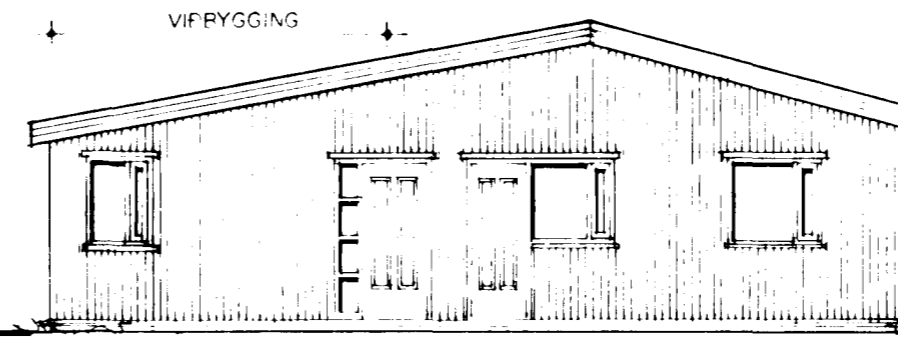

ÚTLIT SUDAUSTUR MKV. 1:100.

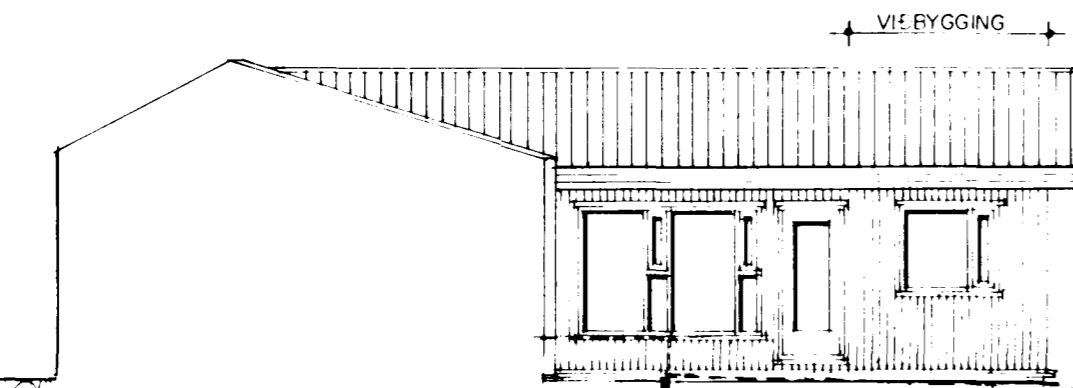


ÚTLIT SUDVESTUR MKV. 1:100.

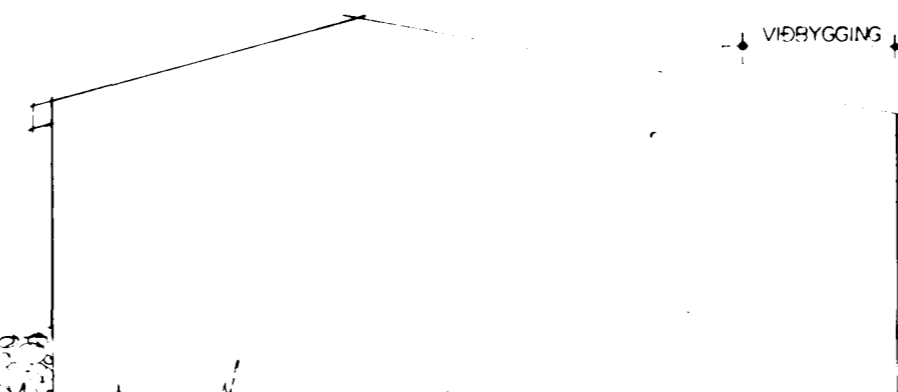


ÚTLIT NORÐVESTUR MKV. 1:100.

Byggingarlýsing
Íbúðarhús
Húsið er járnvarið timburhús með steiptum útveggjum að hluta. Þak er járnvarið. Sökkul / kjallari eru steinsteyptir eða hlaðnir. Gólf eru úr timbri. Brandveggur er steinveggur. Viðbygging verður byggð úr samskonar byggingarefnum og eldri hluti hússins.


Stærðir:	
1. hæð:	107,80 m ²
Samtals:	107,80 m ² 372,40 m ³

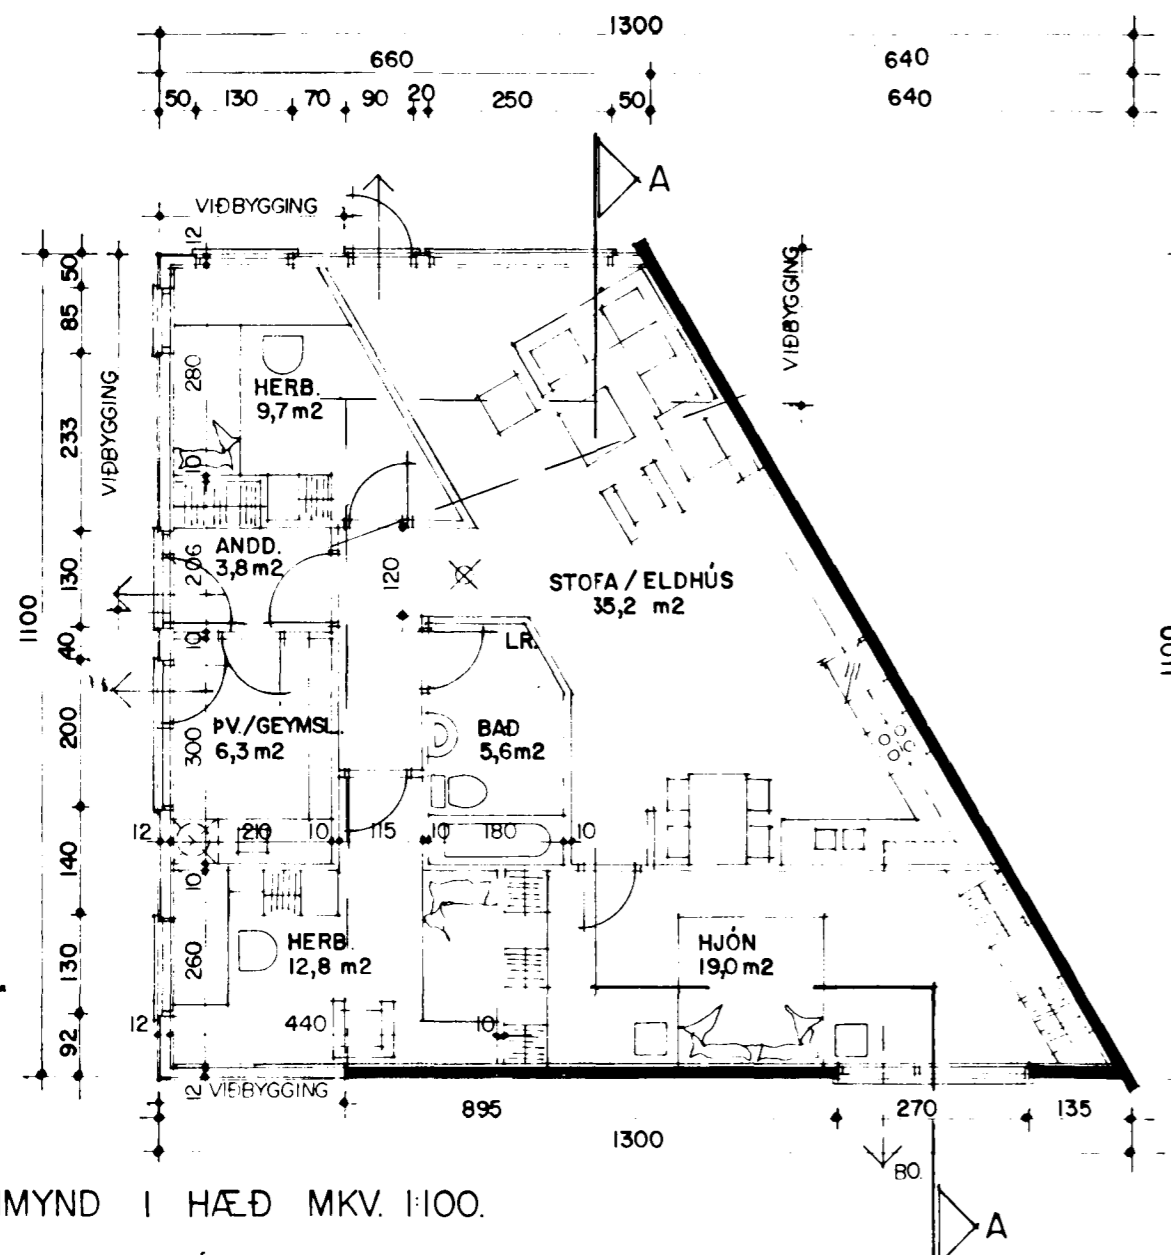

GRUNNMYND I HÆÐ MKV. 1:100.

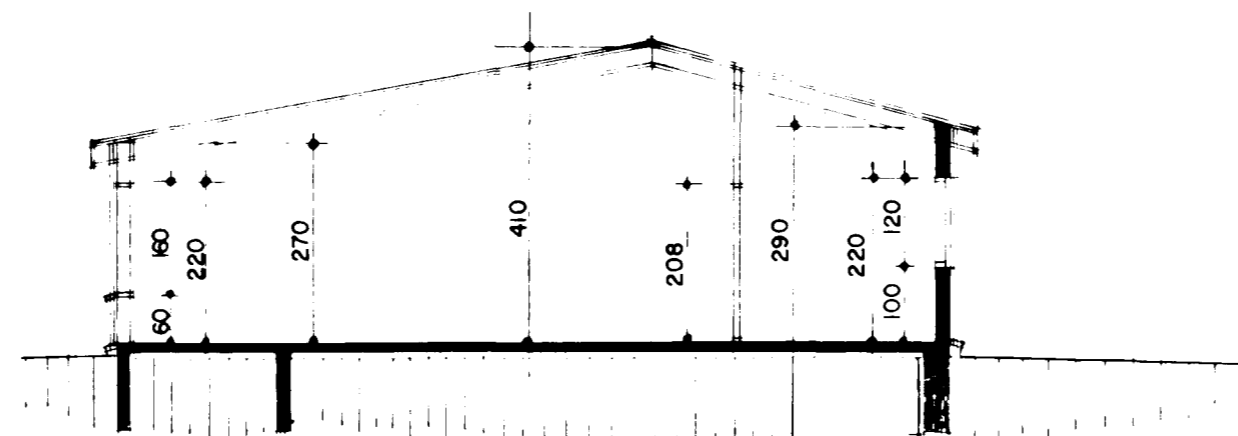

SNIÐ A-A MKV. 1:100.

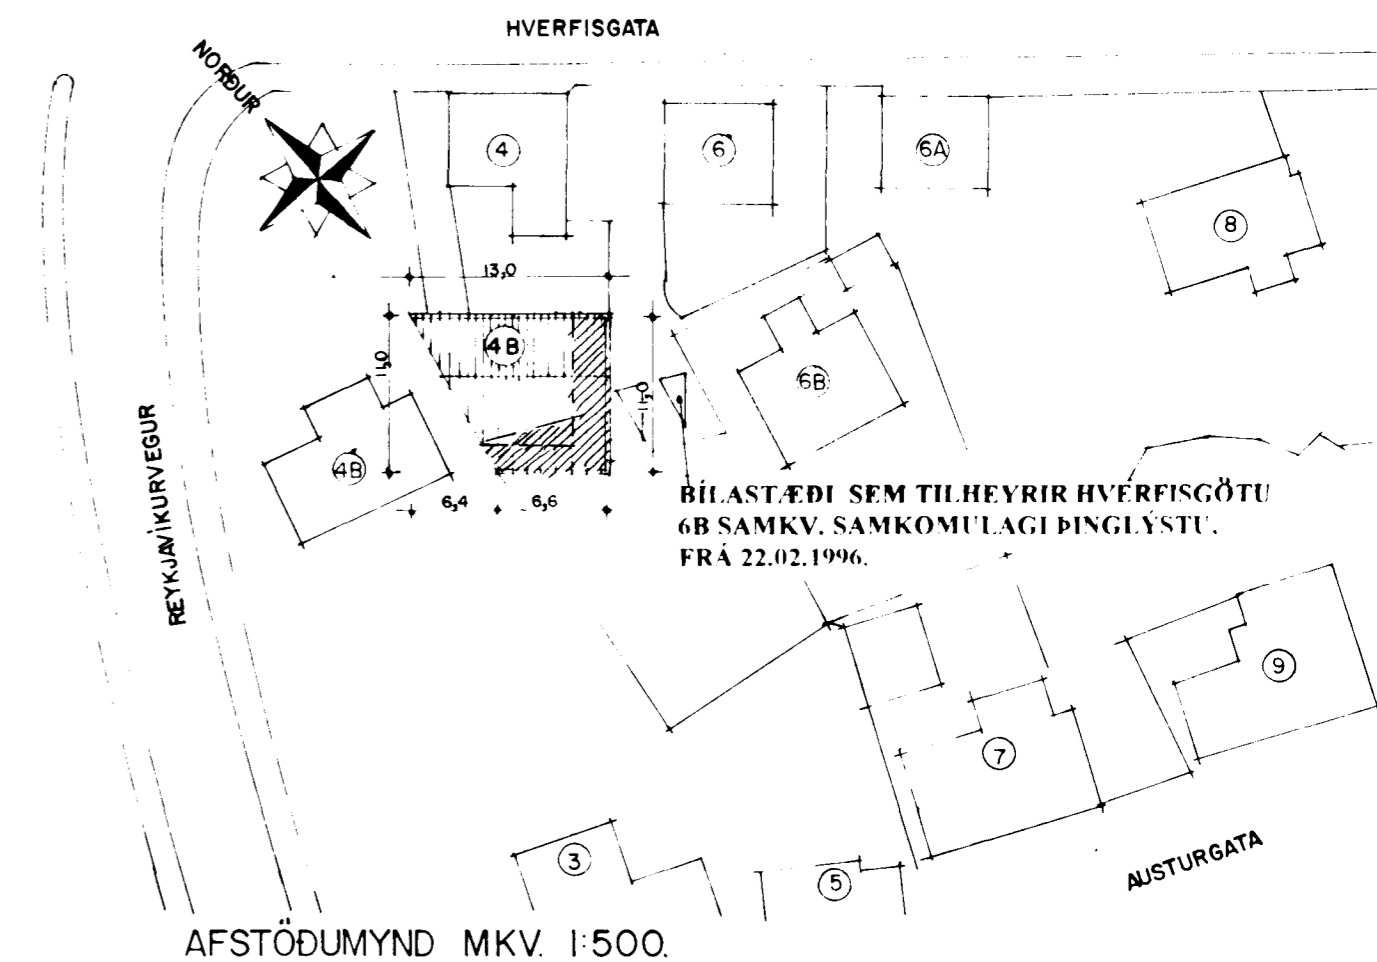

AFSTÖÐUMYND MKV. 1:500.

BÍLASTÆÐI SEM TILHEYRIR HVERFISGÖTU 6B SAMKV. SAMKOMULAGI ÞINGLÝSTU. FRÁ 22.02.1996.

5/5 97
Sigb