
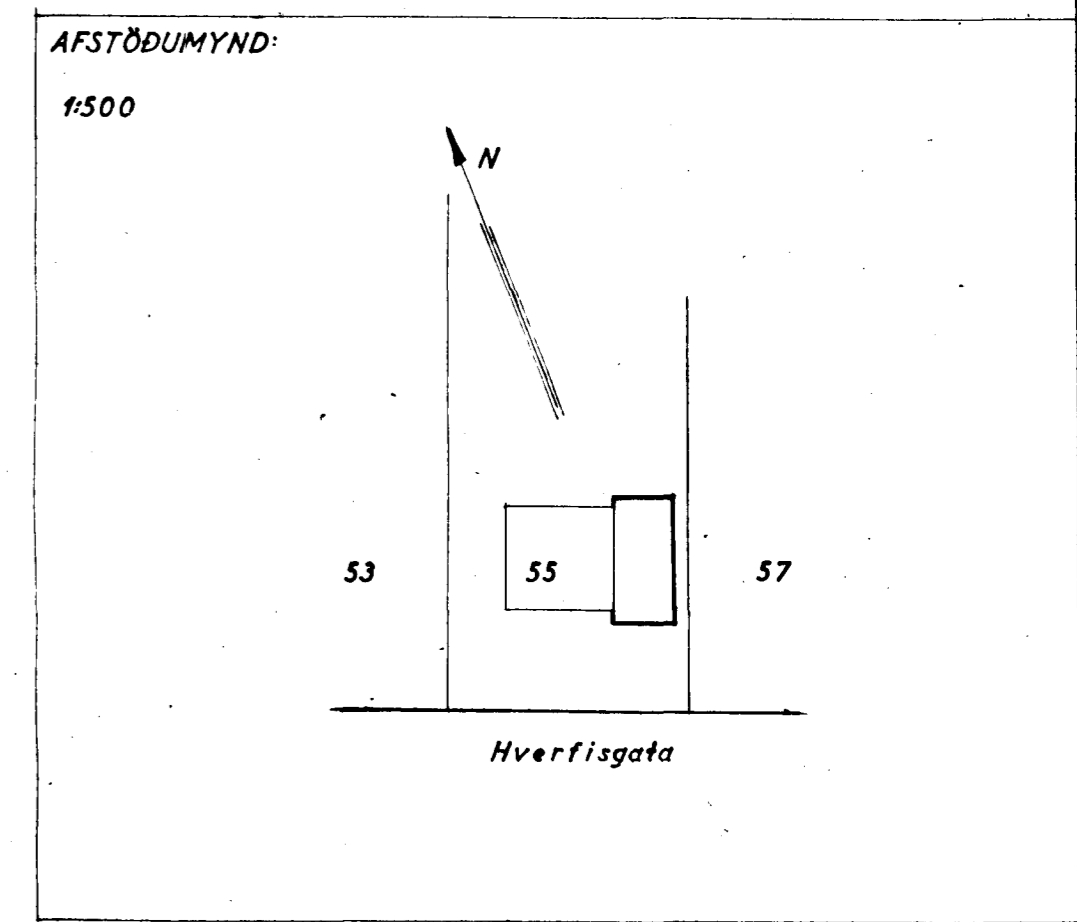
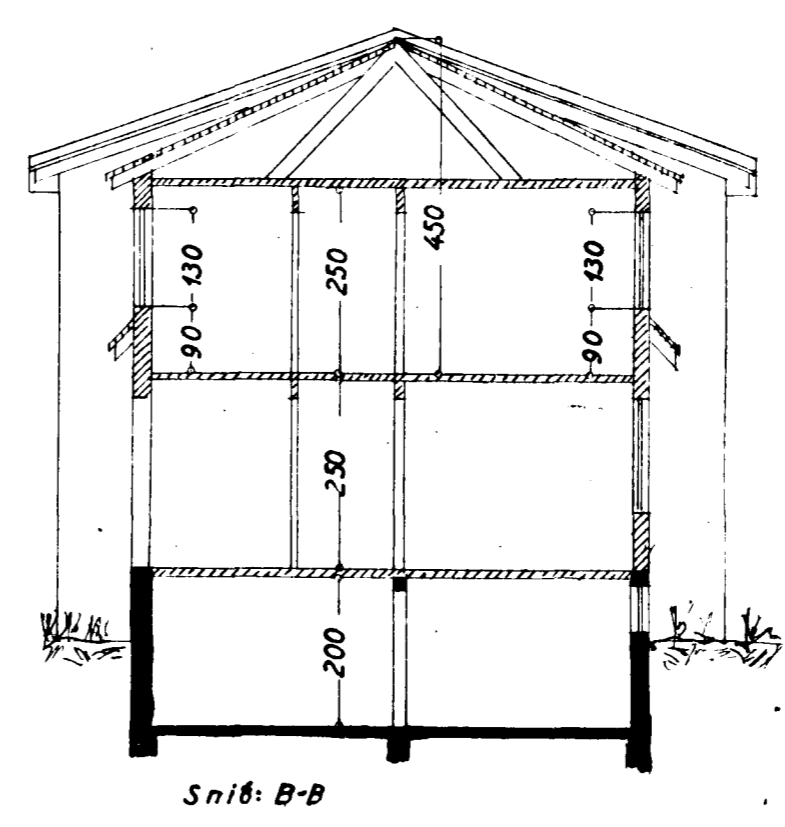
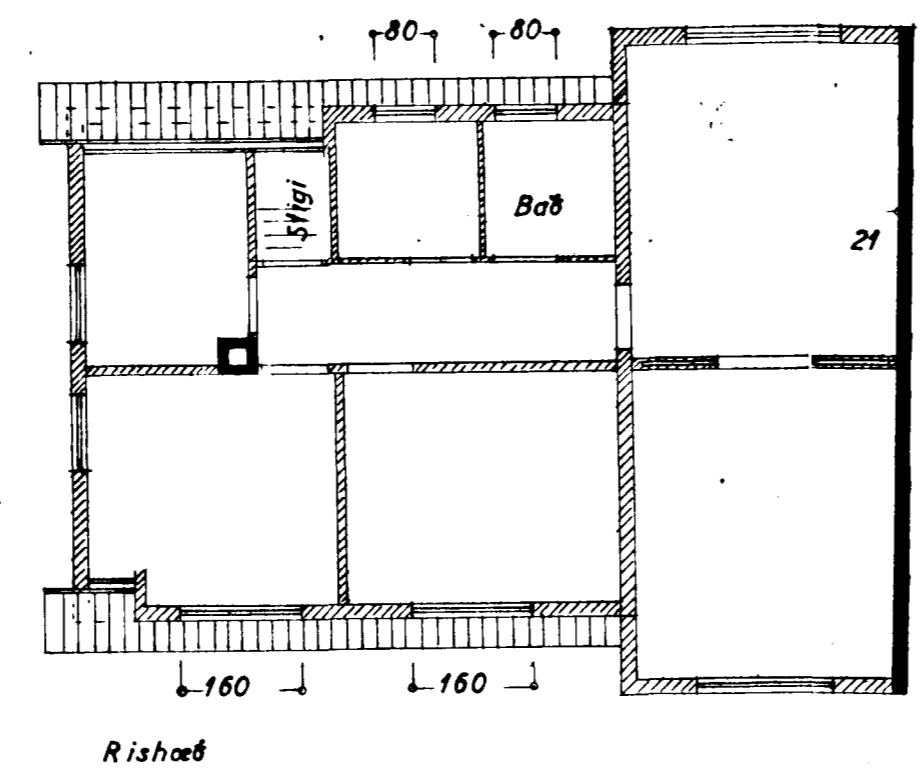
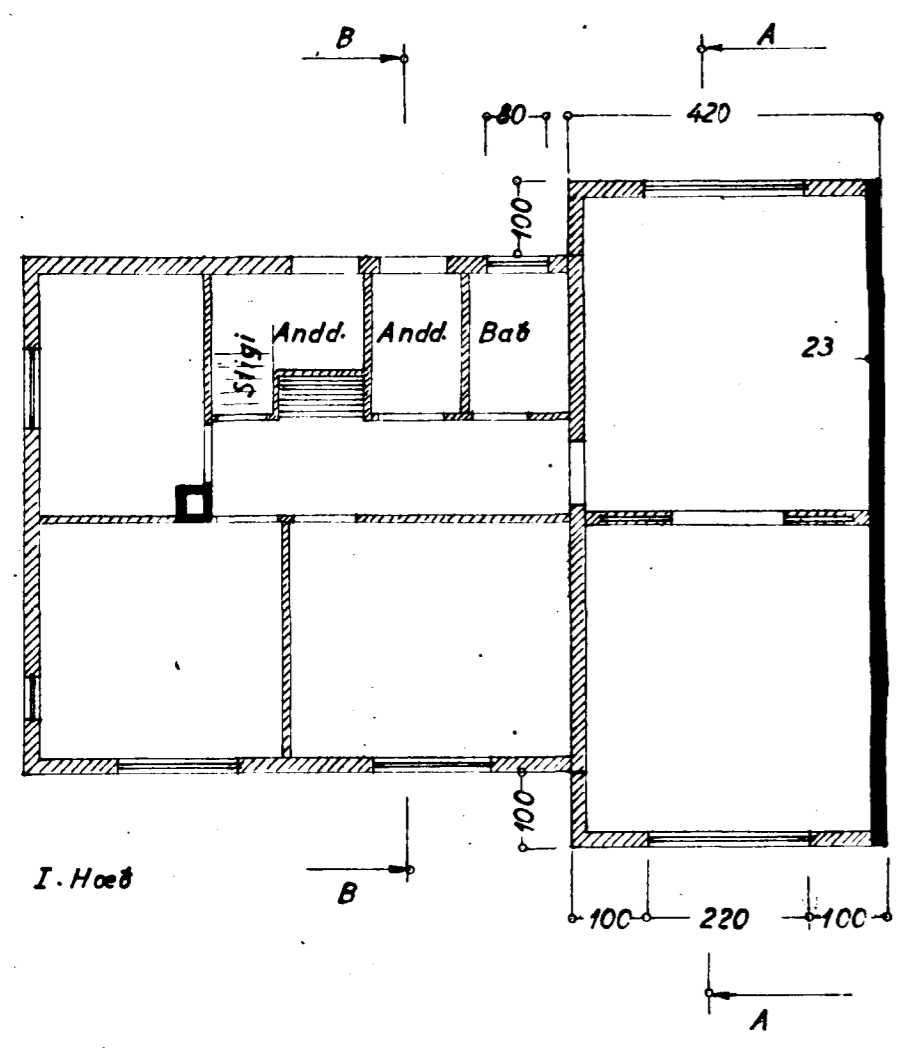


Eig:  
 Sigurður Ólafsson og  
 Jafet Sigurðsson  
 Hverfisgata nr. 55

Breyting  
 1:100

TRÉSMÍÐAMEISTARI:  
**Ur Gildi**

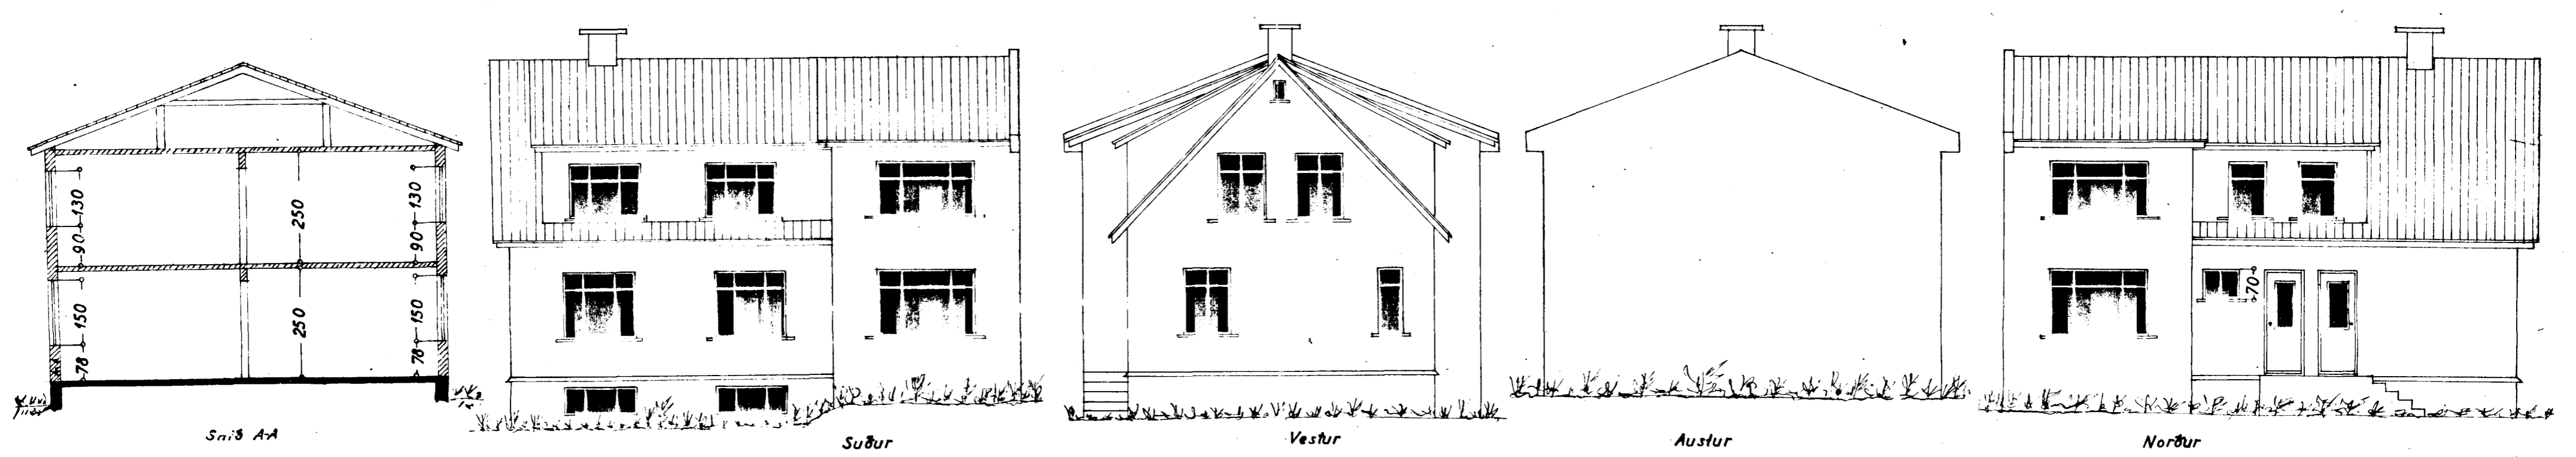

Þáttmálaráðið 2. apríl '55  
 F. Sigurðsson.