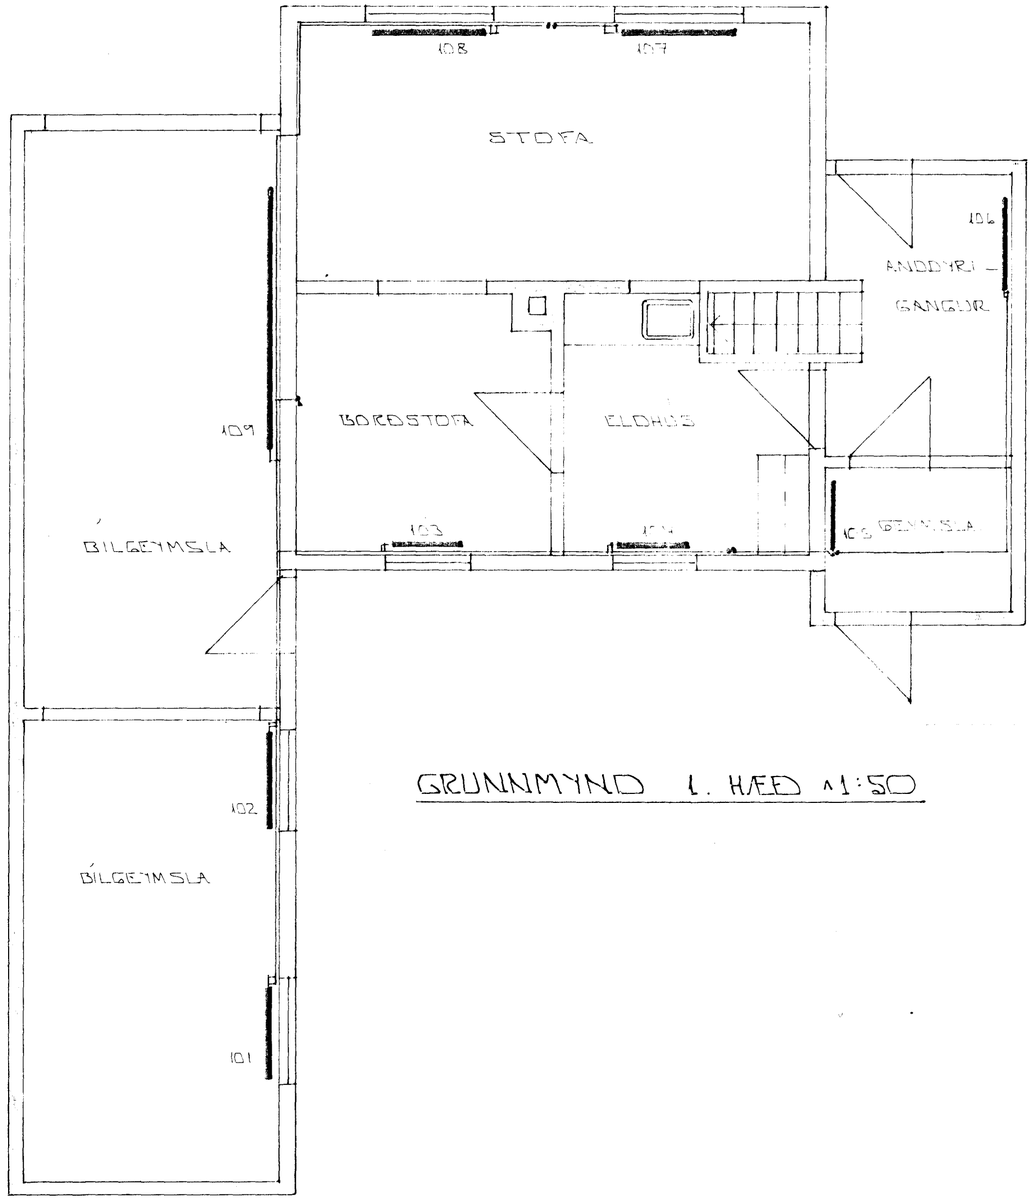

GRUNNMYND 1. HÆÐ 1:50

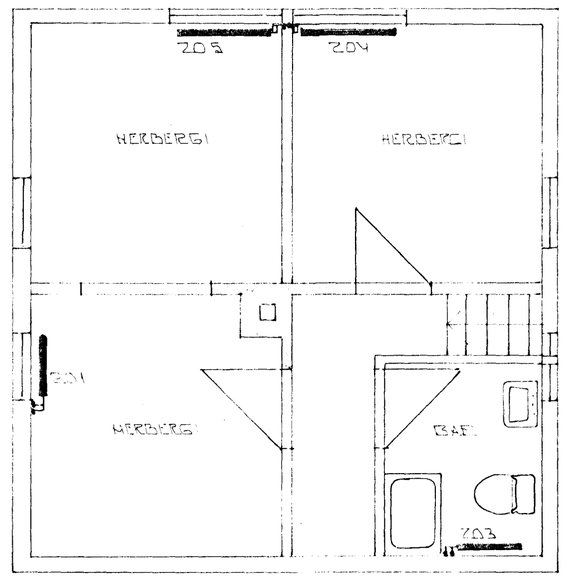

GRUNNMYND 2. HÆÐ 1:50

HAFNARFJARÐARBÆR
30 JÚN 1993
BYGGINGAFULLTRÚINN

BR NR	DAGS	EÐLI BREYTINGAR	SIGN.

HVERFISGATA 5 HAFNARFIRÐI

HITALAGNIR

GRUNNMYND 1. OG 2. HÆÐAR.

MÆLIKV. 1:50

DAGS JÚNÍ '92

HANNAÐ

TEIKNAÐ

VERK NR. 9227

BLAÐ NR. 2-01

SIGURÐUR ÞORLEIFSSON TEKNIFRÆÐINGUR F.Í.T.F.Í.
STRANDGÖTU 11 HAFNARFIRÐI SÍMI 54751/54255