
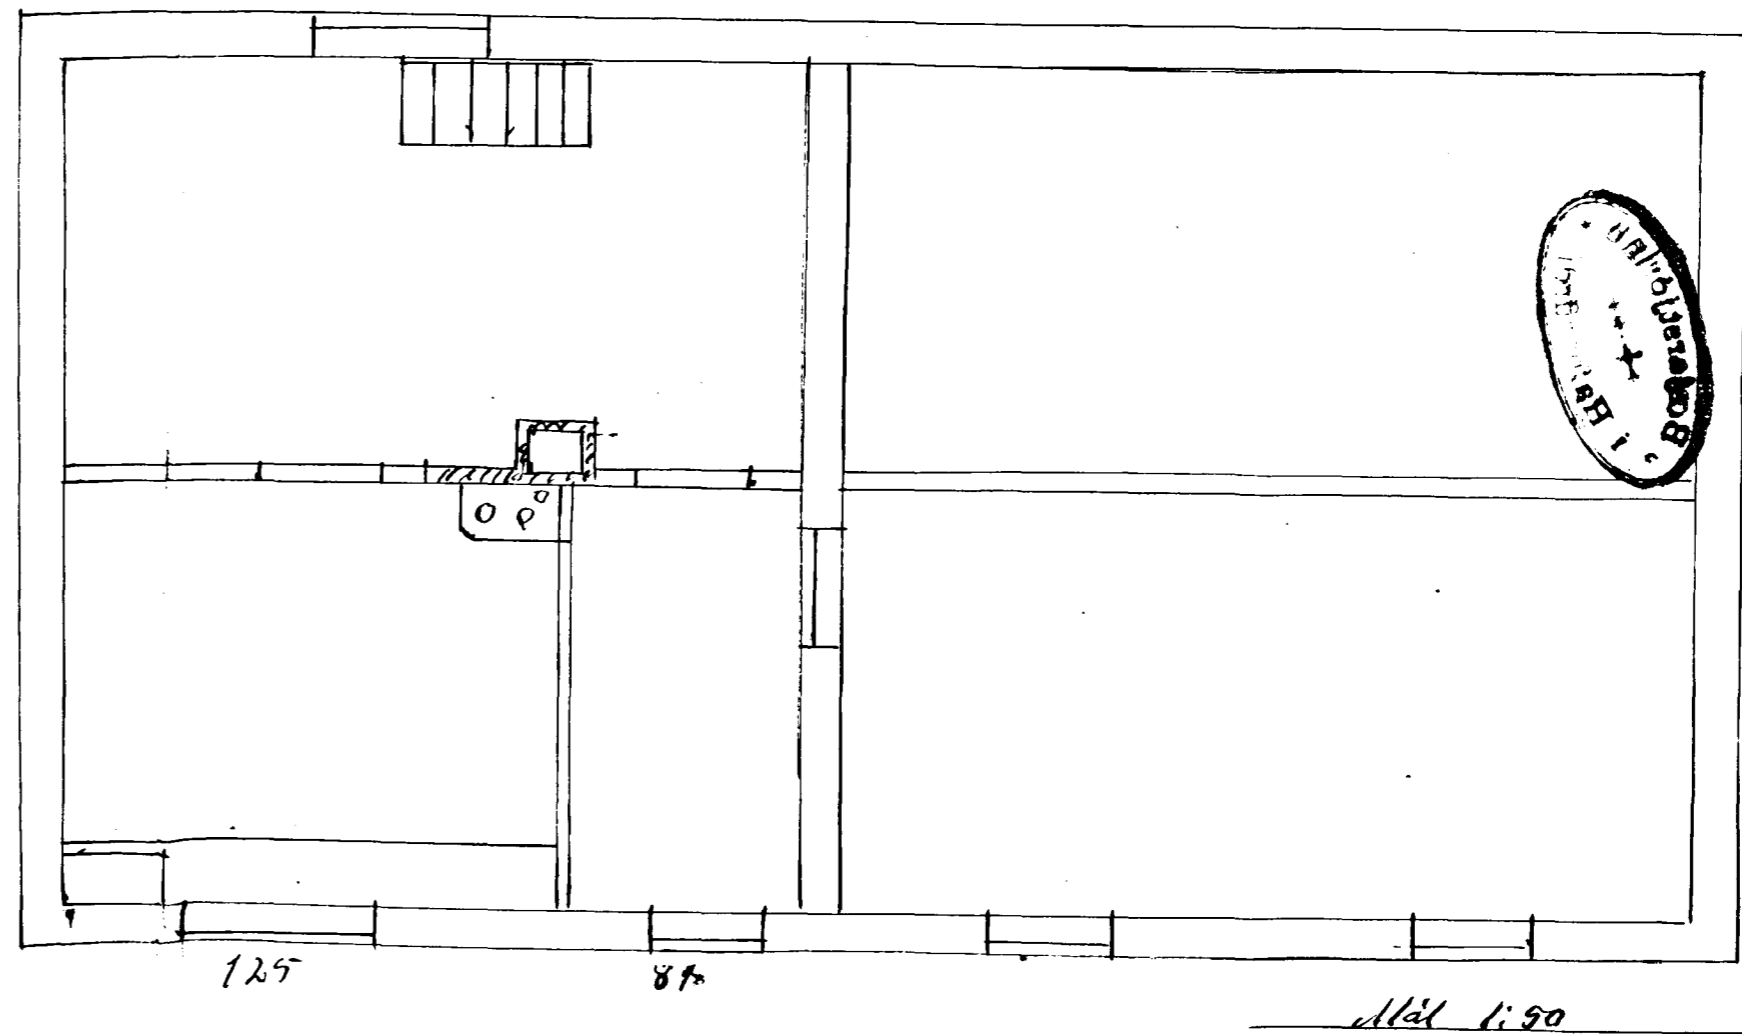
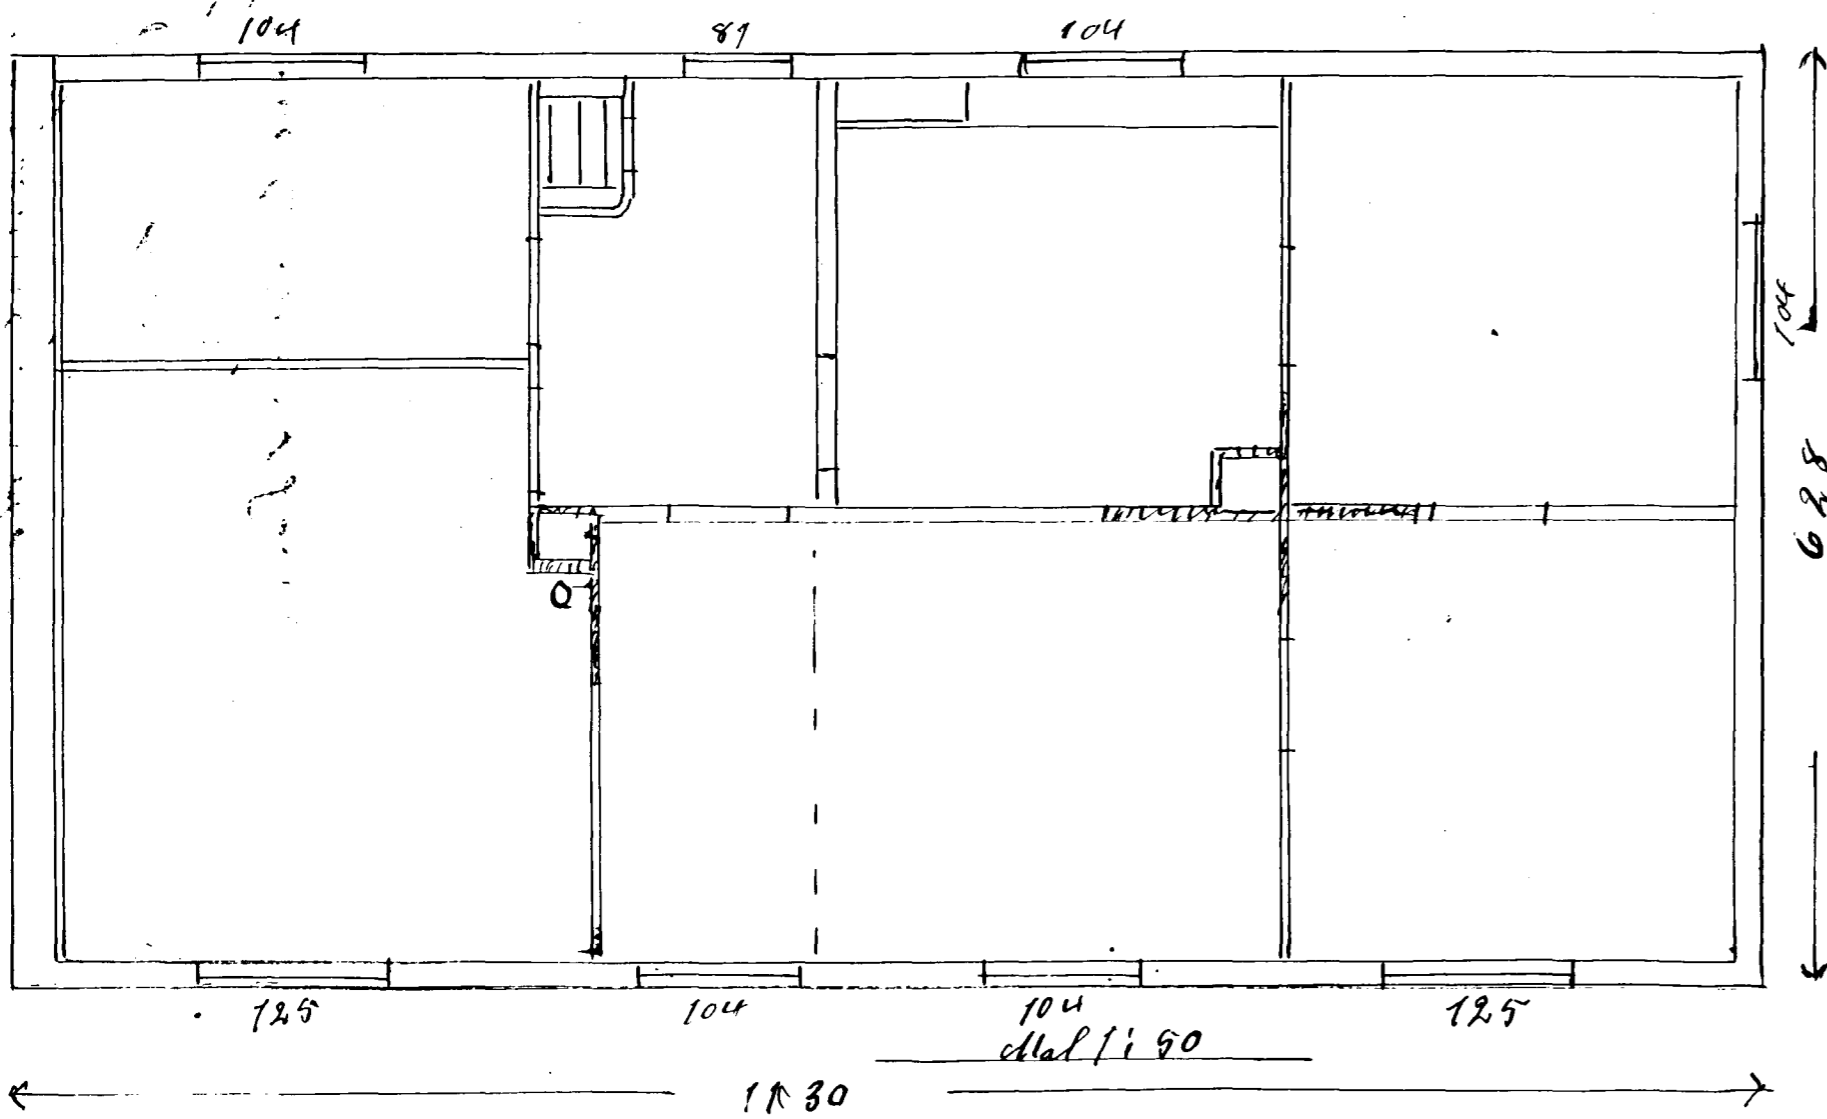
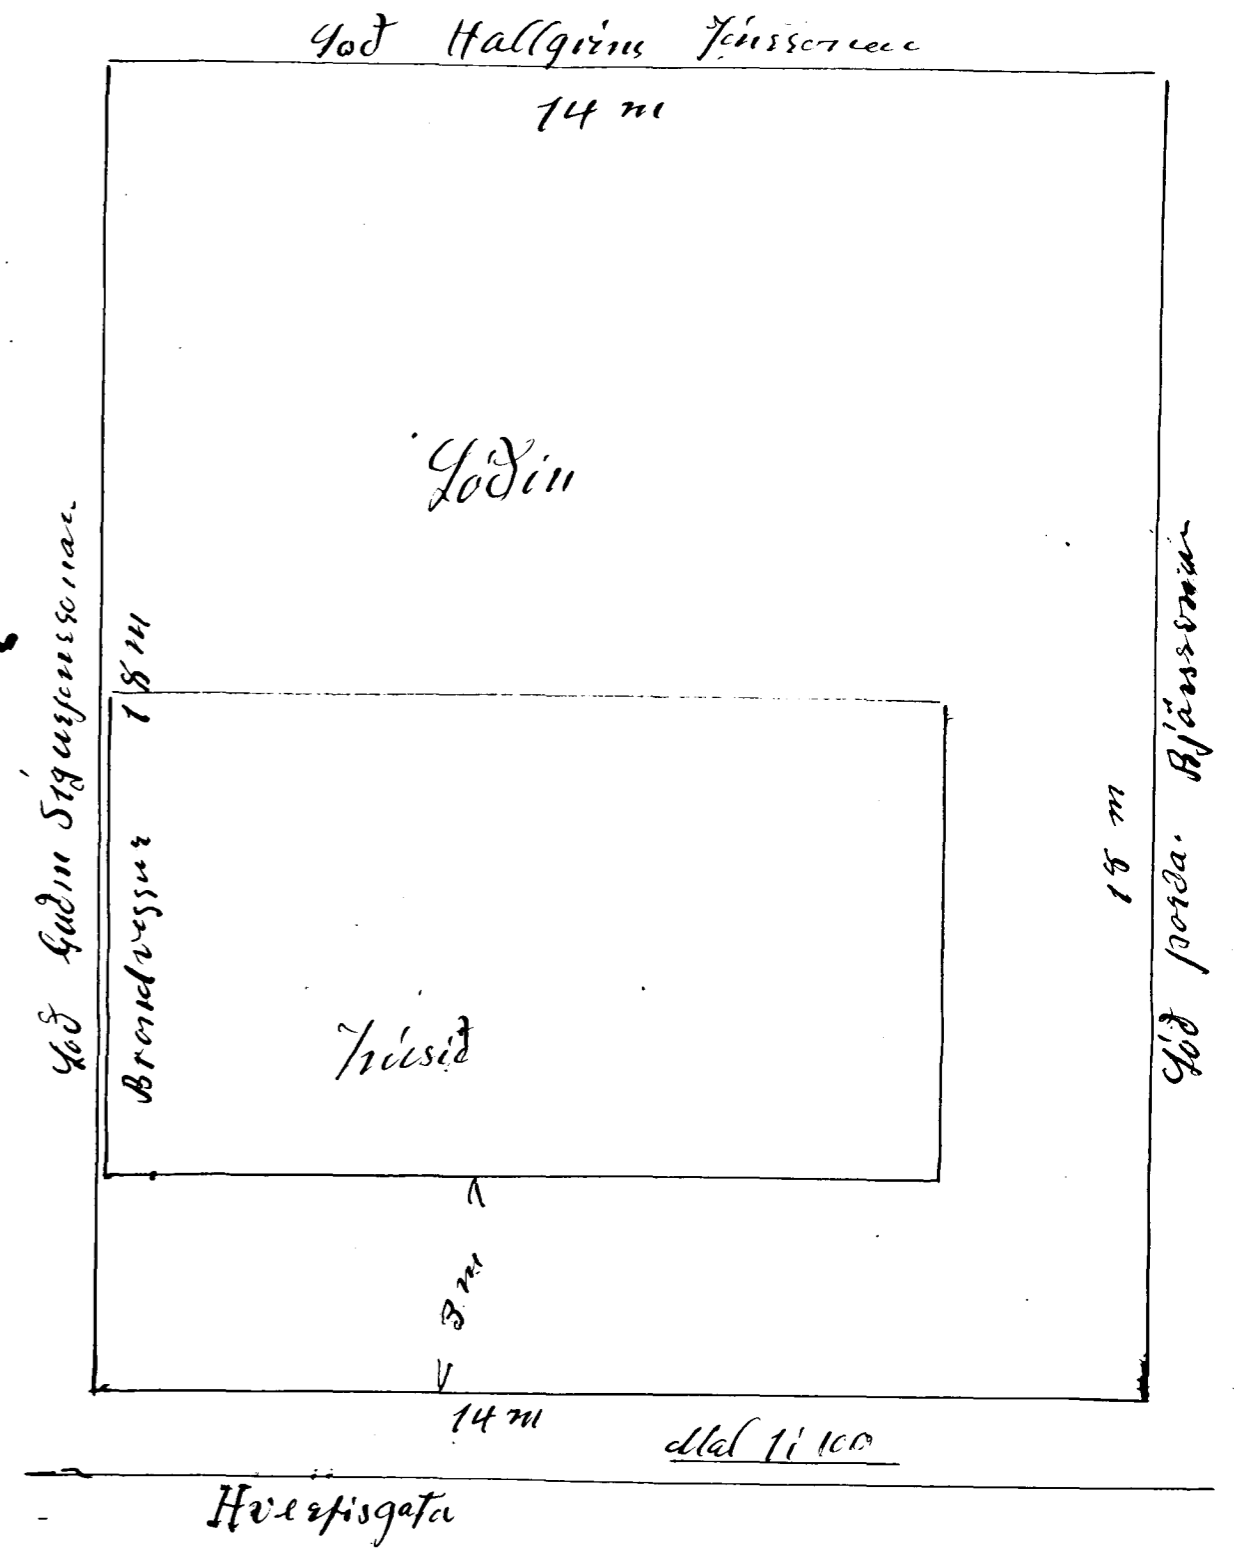


Hús Guðlaugs Jónssonar við Hverfisgötu 5
Nº 7.

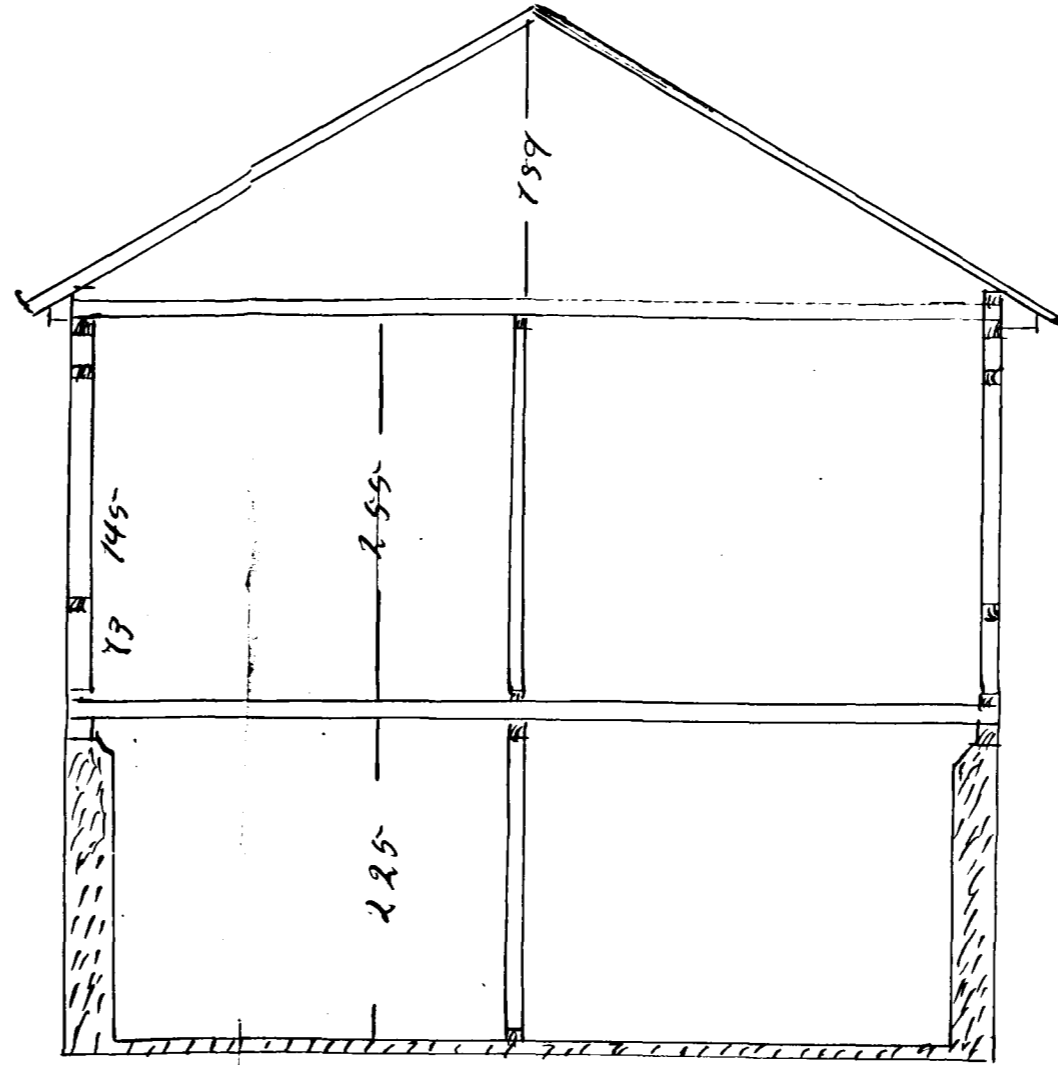

Handwritten signature