




**GRUNNMYND KJALLARA M = 1:50**

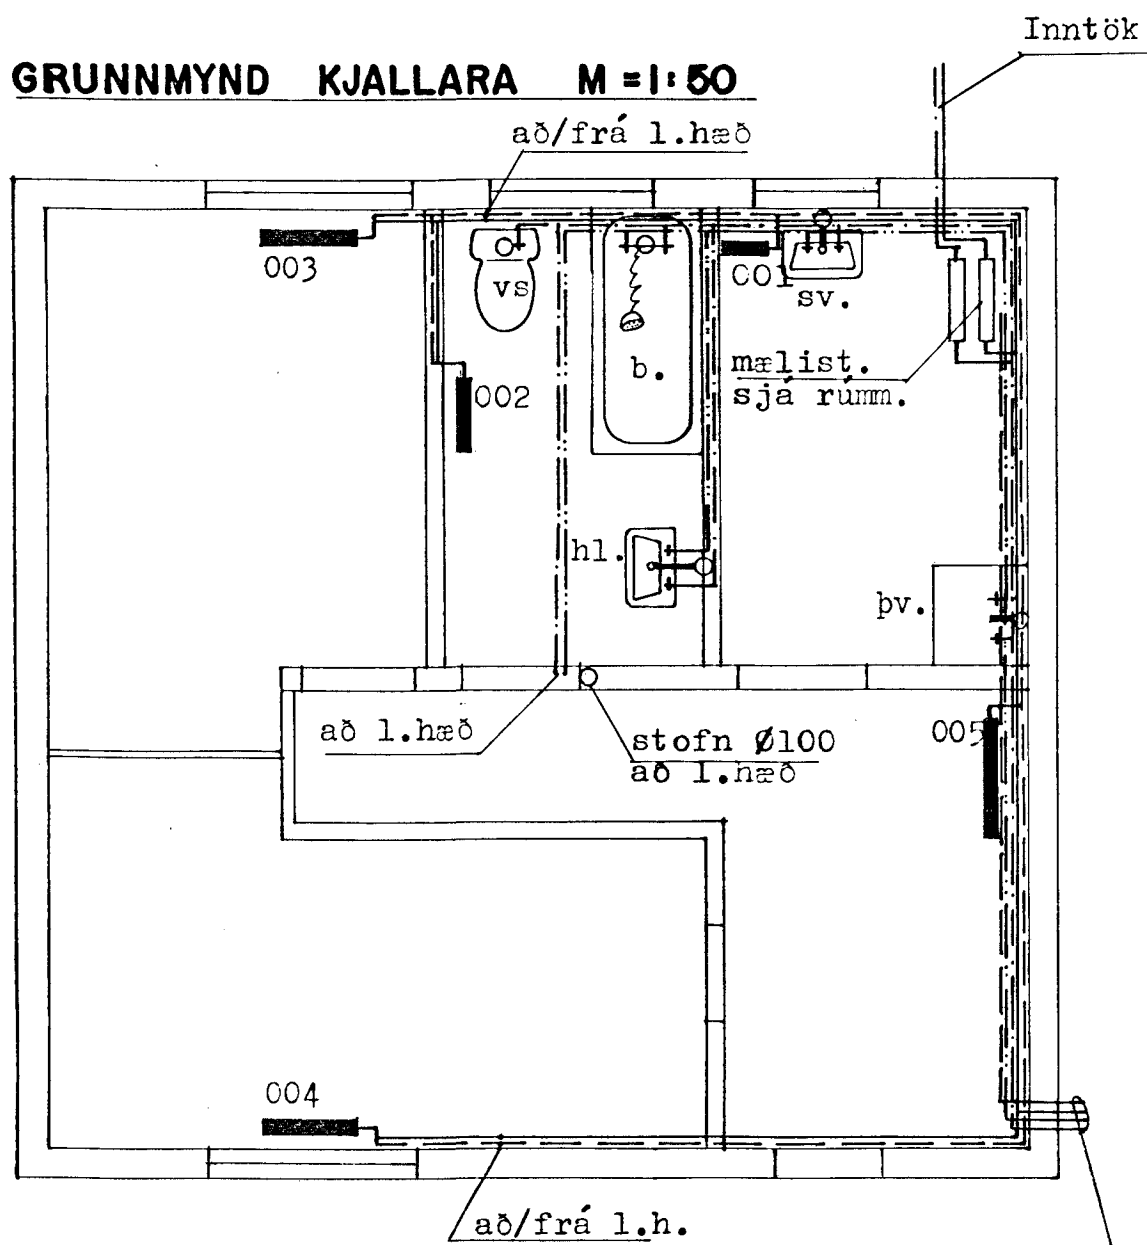

**GRUNNMYND HÆÐAR M = 1:50**

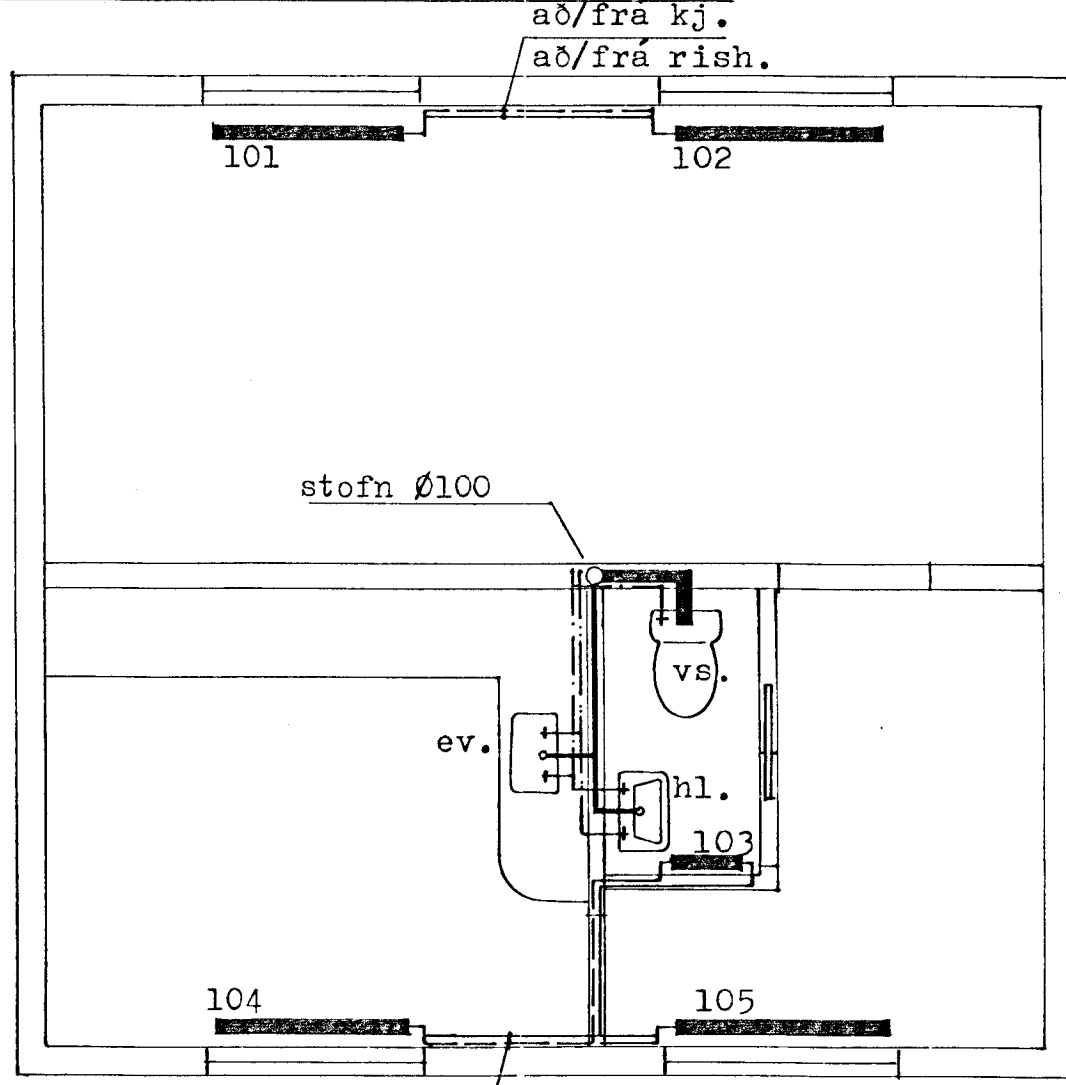



**GRUNNMYND RISHÆÐAR M = 1:50**

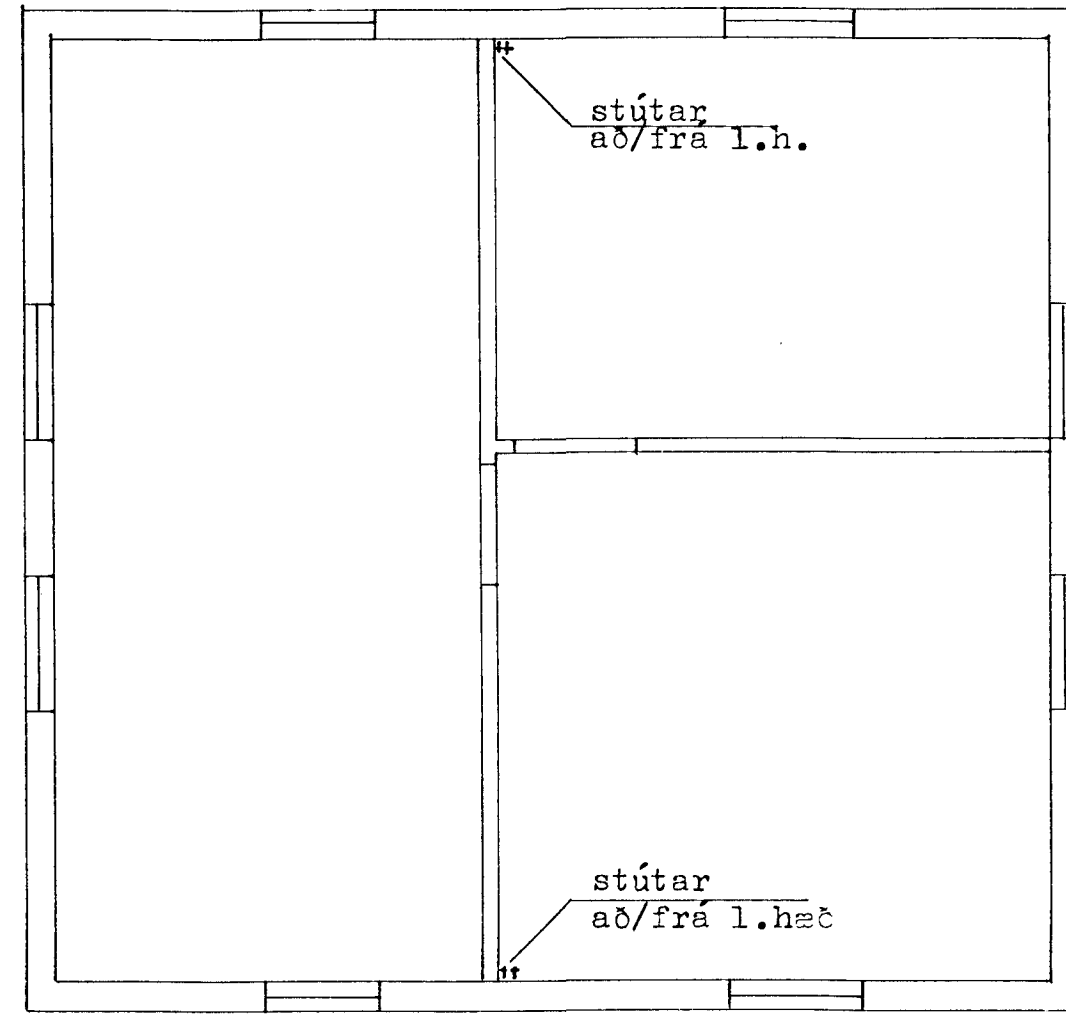

lagnir að bílgeymslu

að/frá kj.  
að/frá rish.

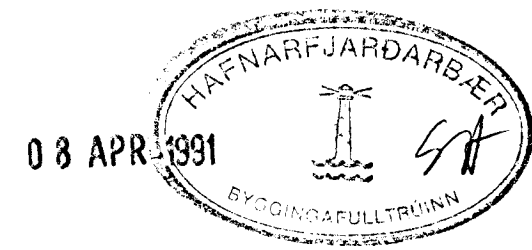

	<b>TEIKNISTOFAN RÖÐULL</b> <small>ARMÚLA 36 - 108 REYKJAVÍK - SÍMI 33950 &amp; 33577</small>		TEIKN: AMH/HB	DAGS: Feb. '88
	<b>HVERFISGATA 9, HAFNARFIRÐI.</b>		REIKN: H.G.	VERK: 88003
	Lagnir - grunnamyndir		YFIRF:	BLAD: 3.01
			MKV: 1:50	