


Sampykkt þann  
 03 OKT. 2001  
 Byggingafróðgætturinn / Hafnarfróð  
 Fh. Kristján Þórásson

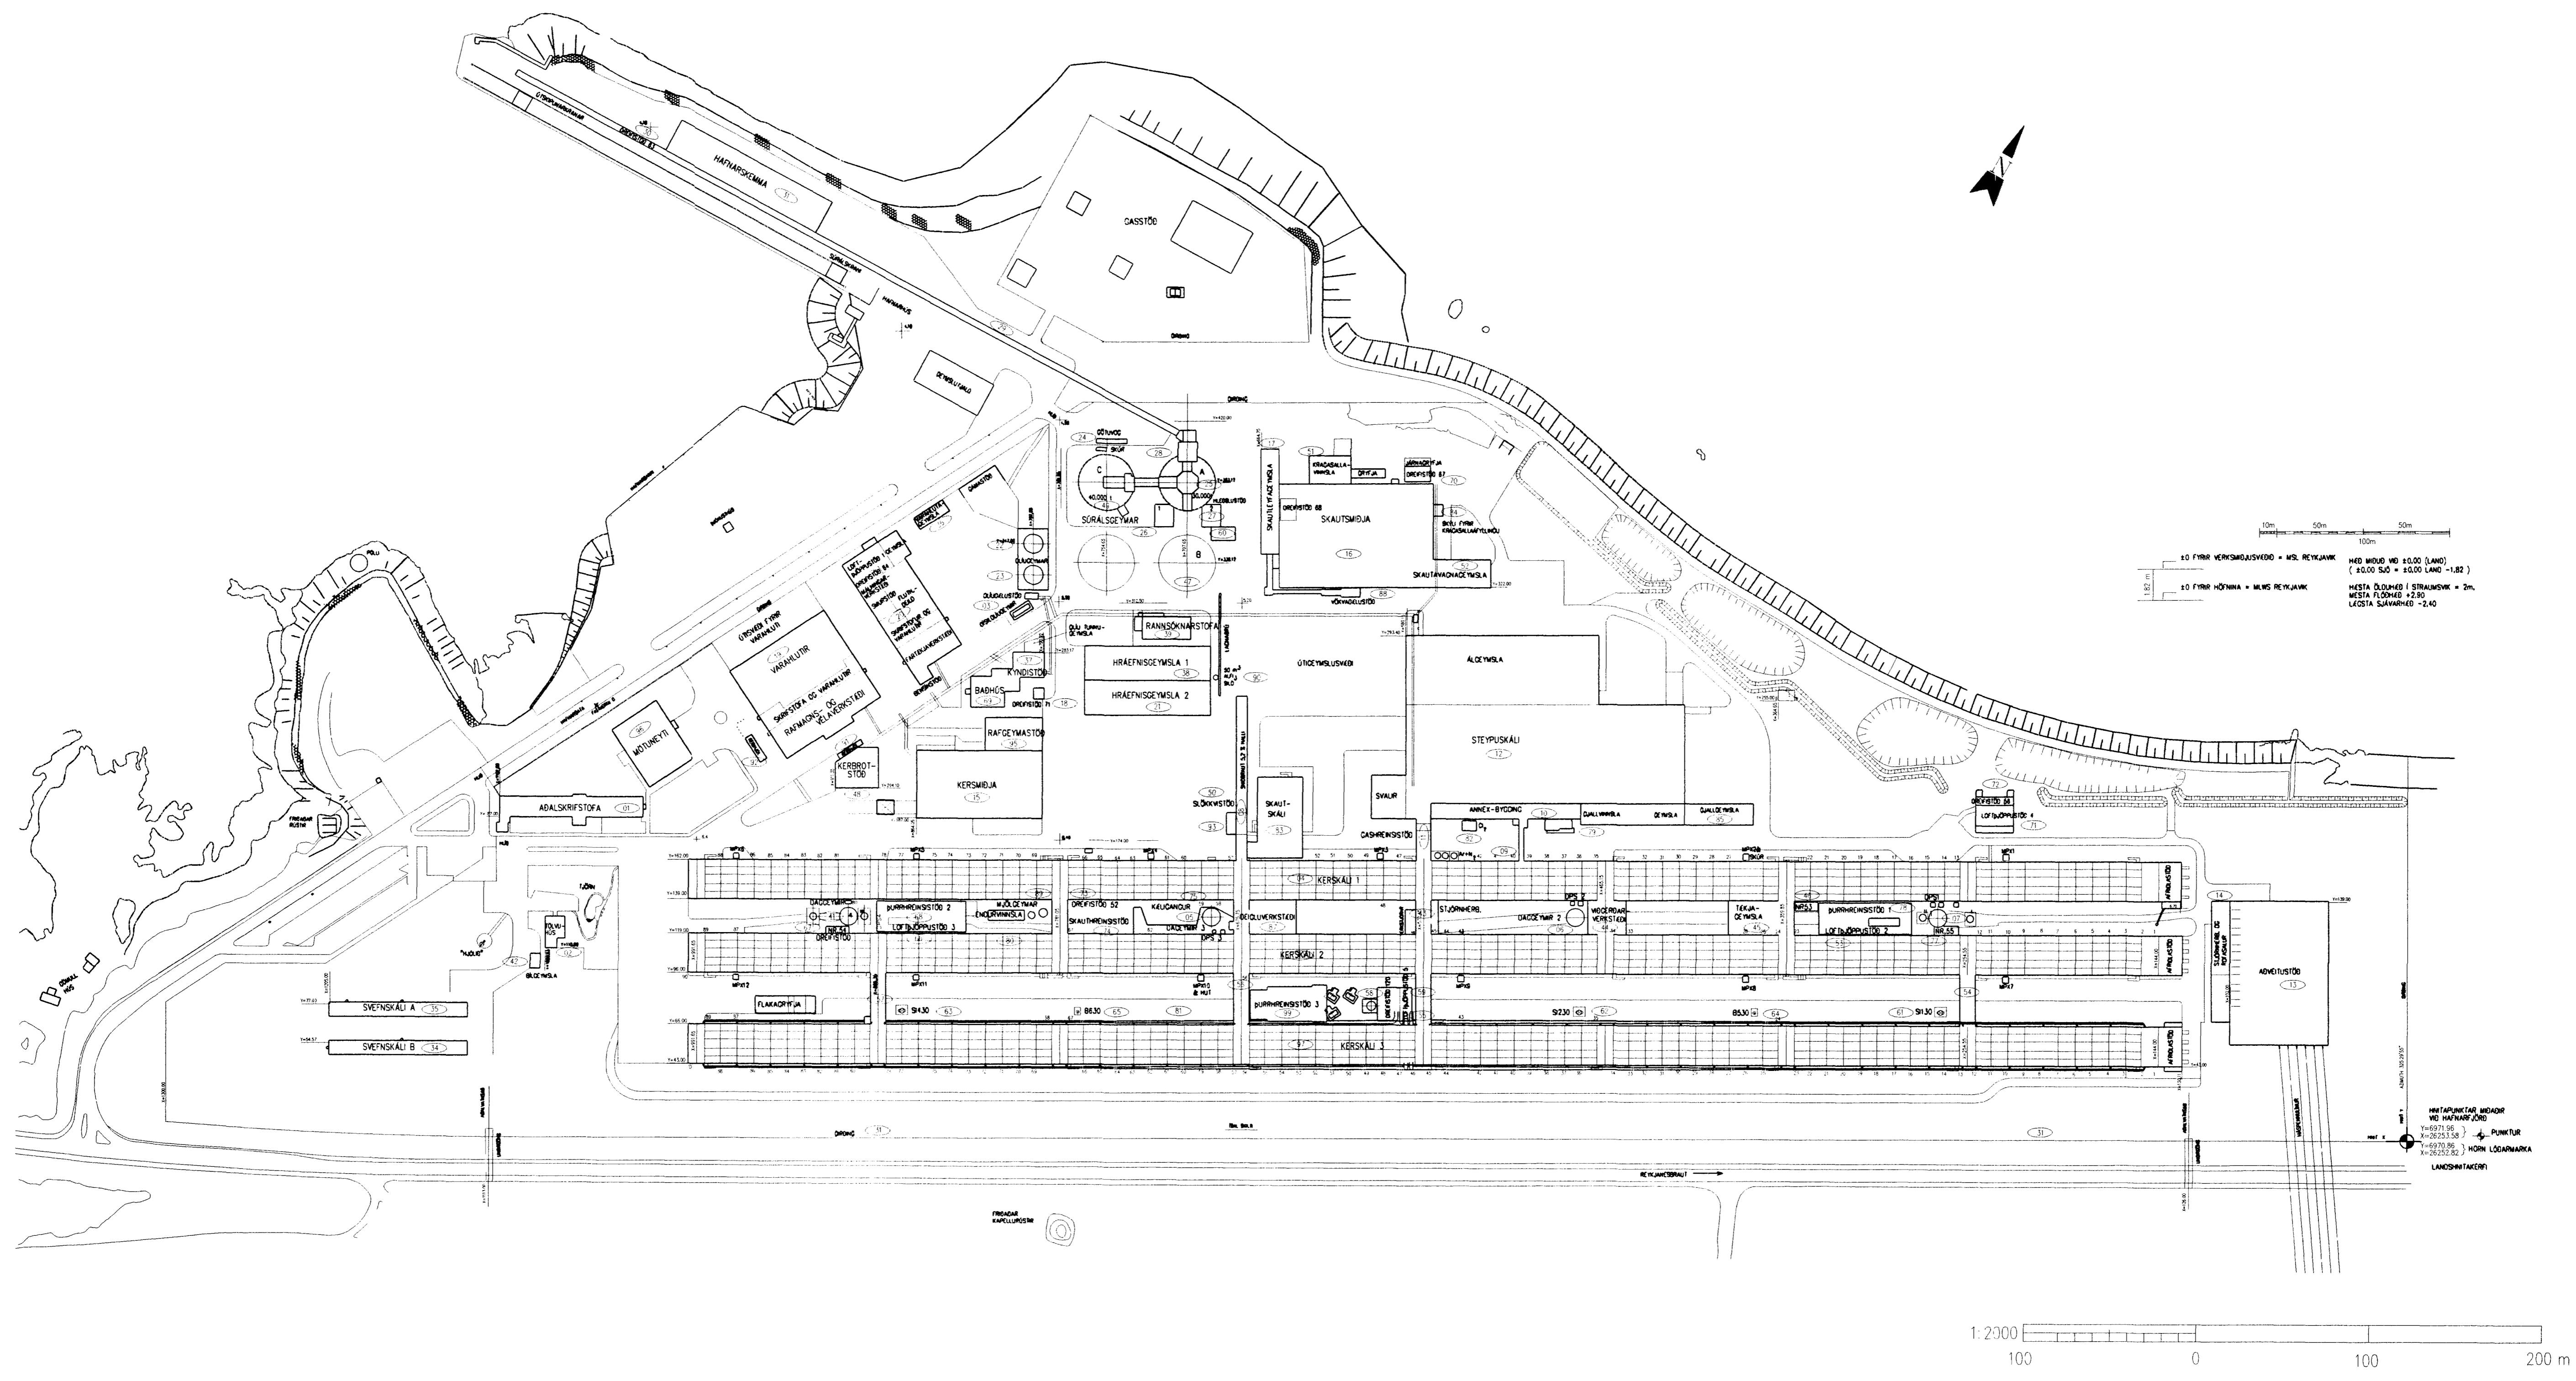

S:  
 201\185390D.DWG

Stærð / Size	Stærð / Size	Stærð / Size	Stærð / Size	Stærð / Size	Stærð / Size
E	STÆKKUN RANNSÓKNARSTOFU, GJALLGEYMSLA	14.11.2006	NI	SVS	
D	MATSHLUTA 84 BATT INA (SKÝLI FYRIR KRACASALLAÆFVILL)	1.05.2000	AS	SVS	
C	INNIF. NÝ GRUNNMYND	05.04.2000	NI	SVS	
B2	VIBBÆTUR	21.02.2000	NI	SVS	
A	BREYTING				

This drawing is the property of the ICELANDIC ALUMINIUM CO. LTD. and handed out for personal use only. It may neither be copied nor made available to others without permission of the ICELANDIC ALUMINIUM CO. LTD. The receiver is liable for any misuse.		Fjöldi á Akja / Number of pieces: IV 11 11 1		Hútur / Object: Álverið, allar byggingar Ný matshlutanúmer		Althugsamdr / Remarks: Málkvarð 1:2000 Stærð / Scale: A1 CDno. -Eq type -Eq no. 4200AB 1007	
Tökn / Drawn: [Signature]		VST		Dra. no. of suppl. / Tekn. v. v. / Breyt. / Rev. 13207		Tökn / Drawn: [Signature]	
Tökn / Drawn: [Signature]		11.05.1998		Tökn / Drawn: [Signature]		11.05.1998	
Tökn / Drawn: [Signature]		28.02.2000		Tökn / Drawn: [Signature]		28.02.2000	
Tökn / Drawn: [Signature]		28.02.2000		Tökn / Drawn: [Signature]		28.02.2000	

algroun alulusse  
 primary materials  
 Icelandic Aluminium Co. Ltd.  
 p.o. box 244  
 IS-222 Hafnarfjörður, Iceland