


Byggingarfulltrúi  
samþykkir erindið.

12 MAÍ 2004

Bent skal á að samþykkt þessi verður ekki virk, fyrr en eftir þinglýsingu eignaskiptafrýðingaráttarinnar og skráningu hennar hjá Fasternámati ríkisins.

Byggingarfulltrúinn í Hafnarfirði  
F.h. Kristján Þórásson

*Handwritten signature*

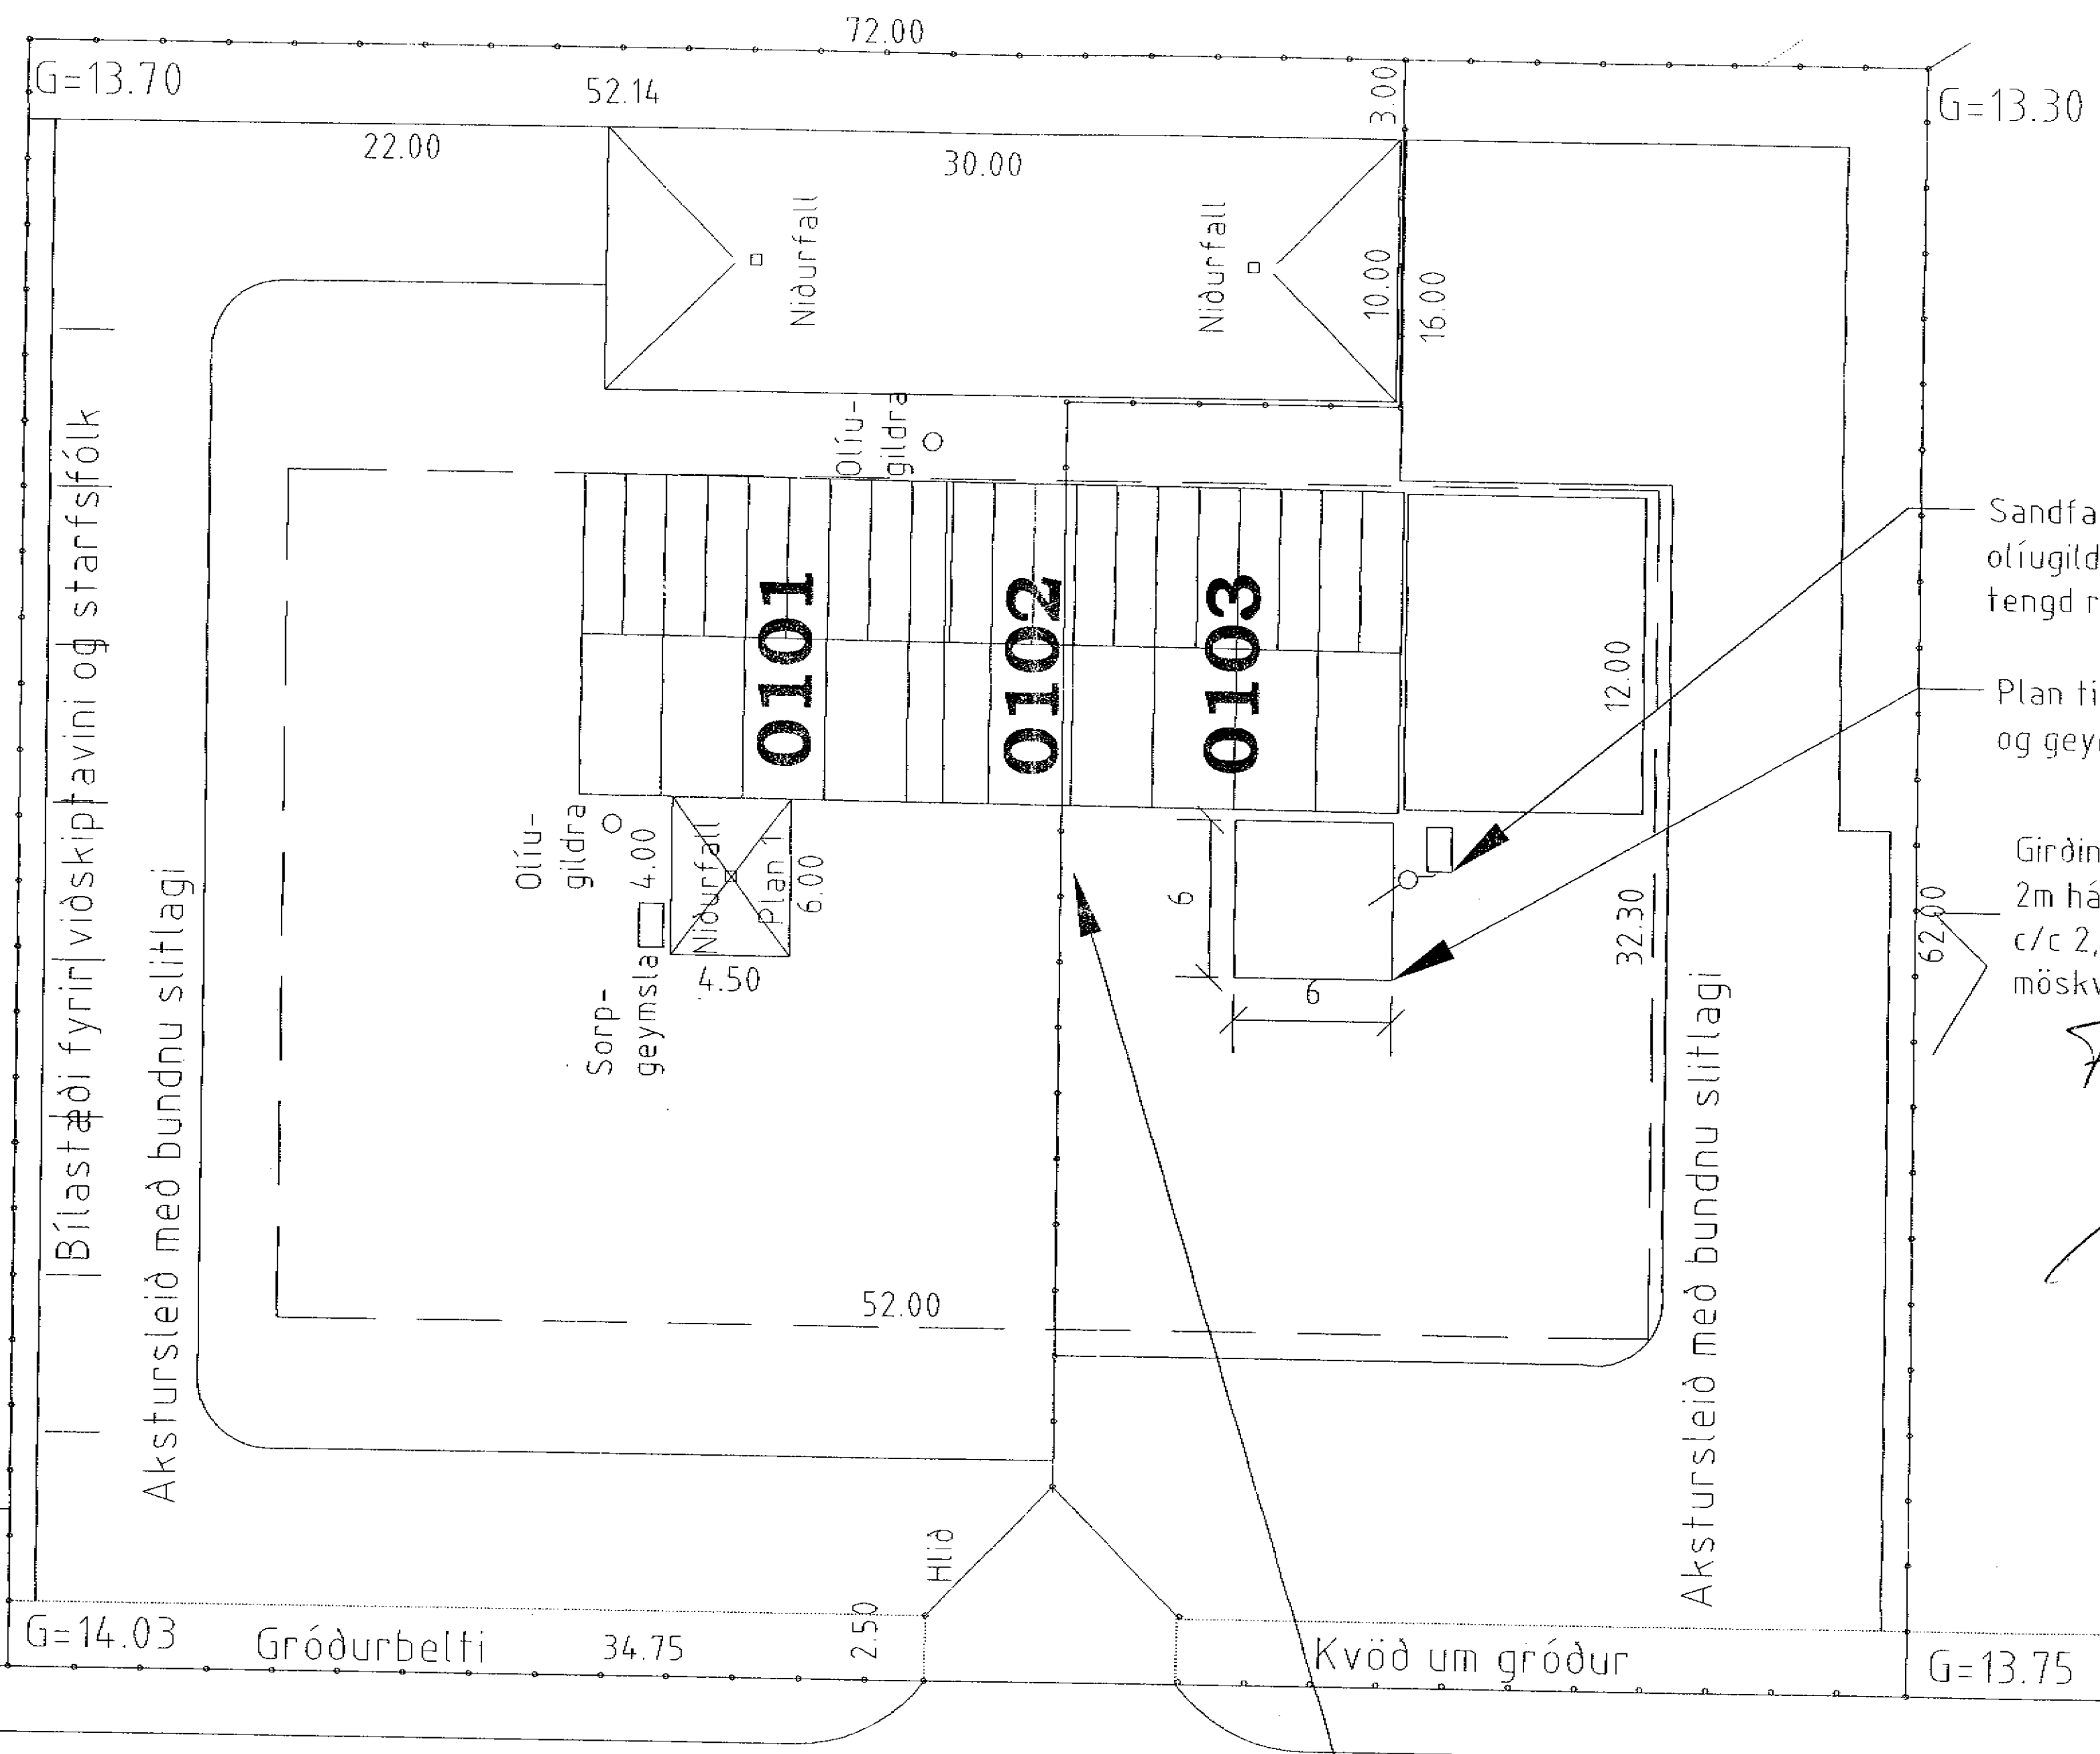

Sandfang 1m<sup>3</sup> og olíugildra 3m<sup>3</sup> tengd rifplani

Plan til að rífa bíla og geyma olíuföt

Girðing umhverfis lóðina  
2m há girðing með staurum  
c/c 2,5m net skal vera  
móskvað 50mm

*F. G. Gíslason*

*Handwritten signature*



pr. Tækja-Tækni  
*Magnús Jón Árnason*  
Ragn Nóbelsan 150463-7014

BR.	DAGS.	EPILI SREITINGA	SIGN.
Íshella 4 Hafnarfirði			
Lóðarskipulag eignarhluti 01-03			

DAGS. októ 2003  
VERK NR. 2300  
TEK.N. NR. 0-01  
MANNAD  
TEKNAÐI  
TEKNAÐI  
TEKNAÐI  
Takniþj Sig Þorleifssonar ehf  
Strandgötu 11 Hafnarfirði

frárennsli frá húsi (niðurföll) tengist olíugildru 3m<sup>3</sup>

Íshella