

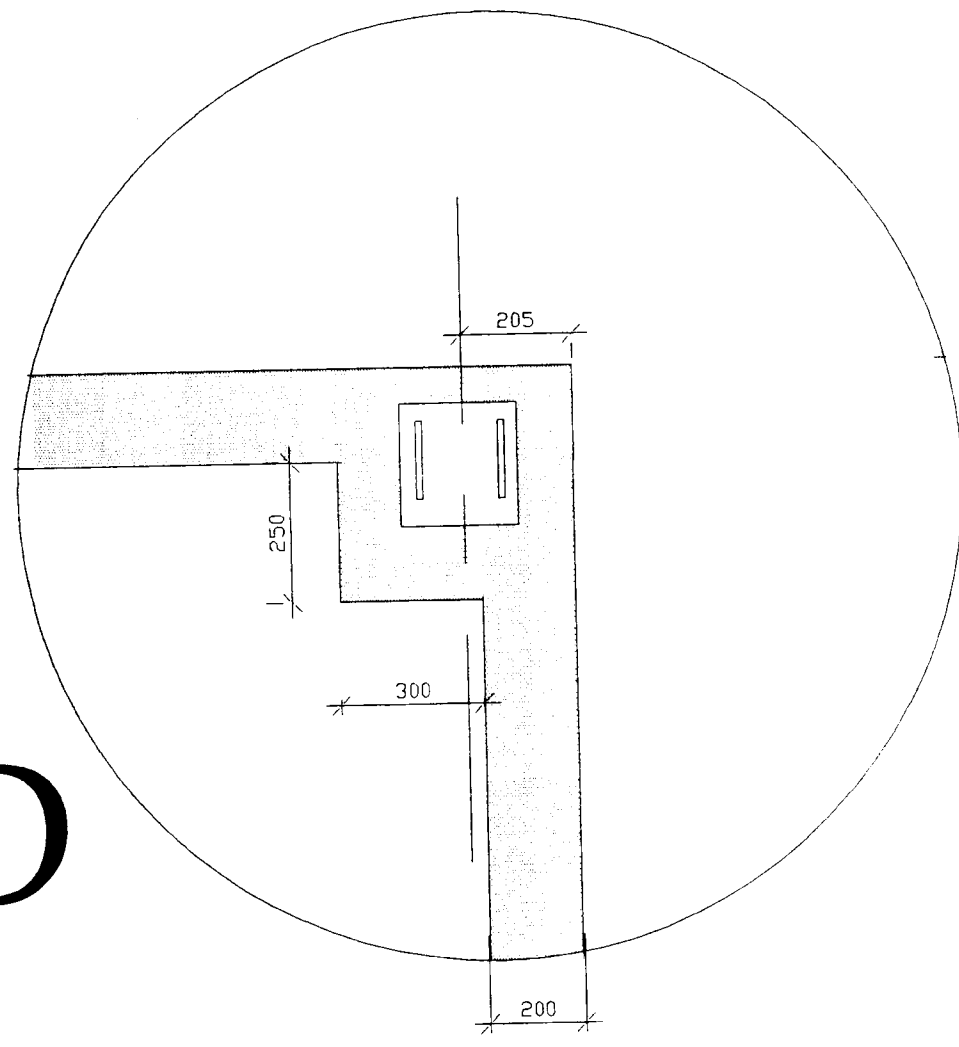



D-D

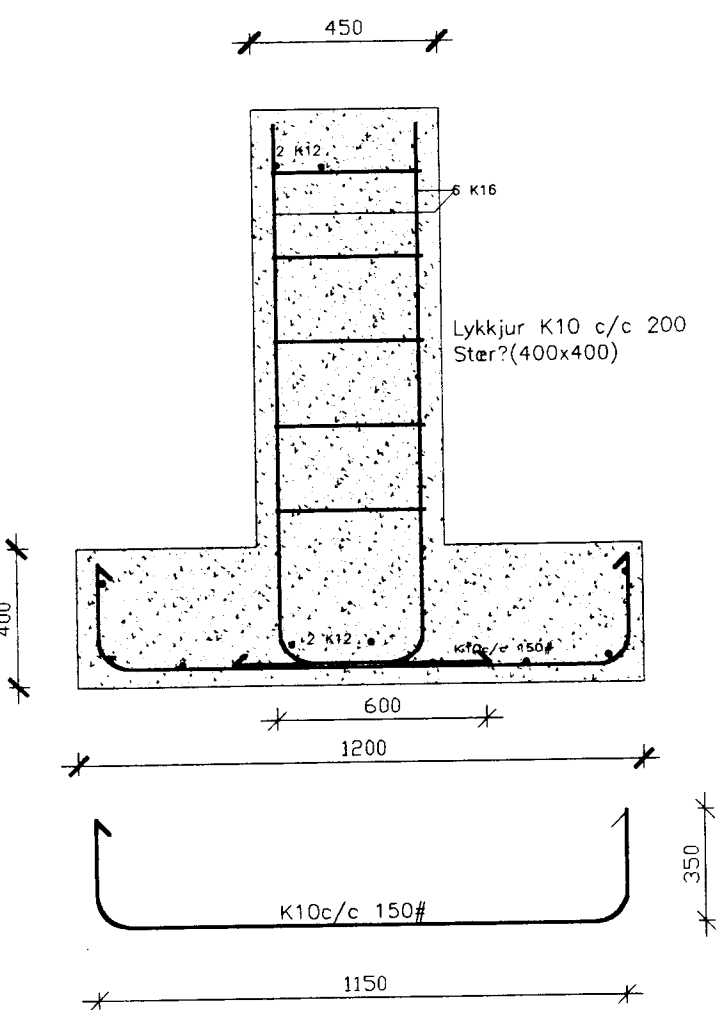


C-C

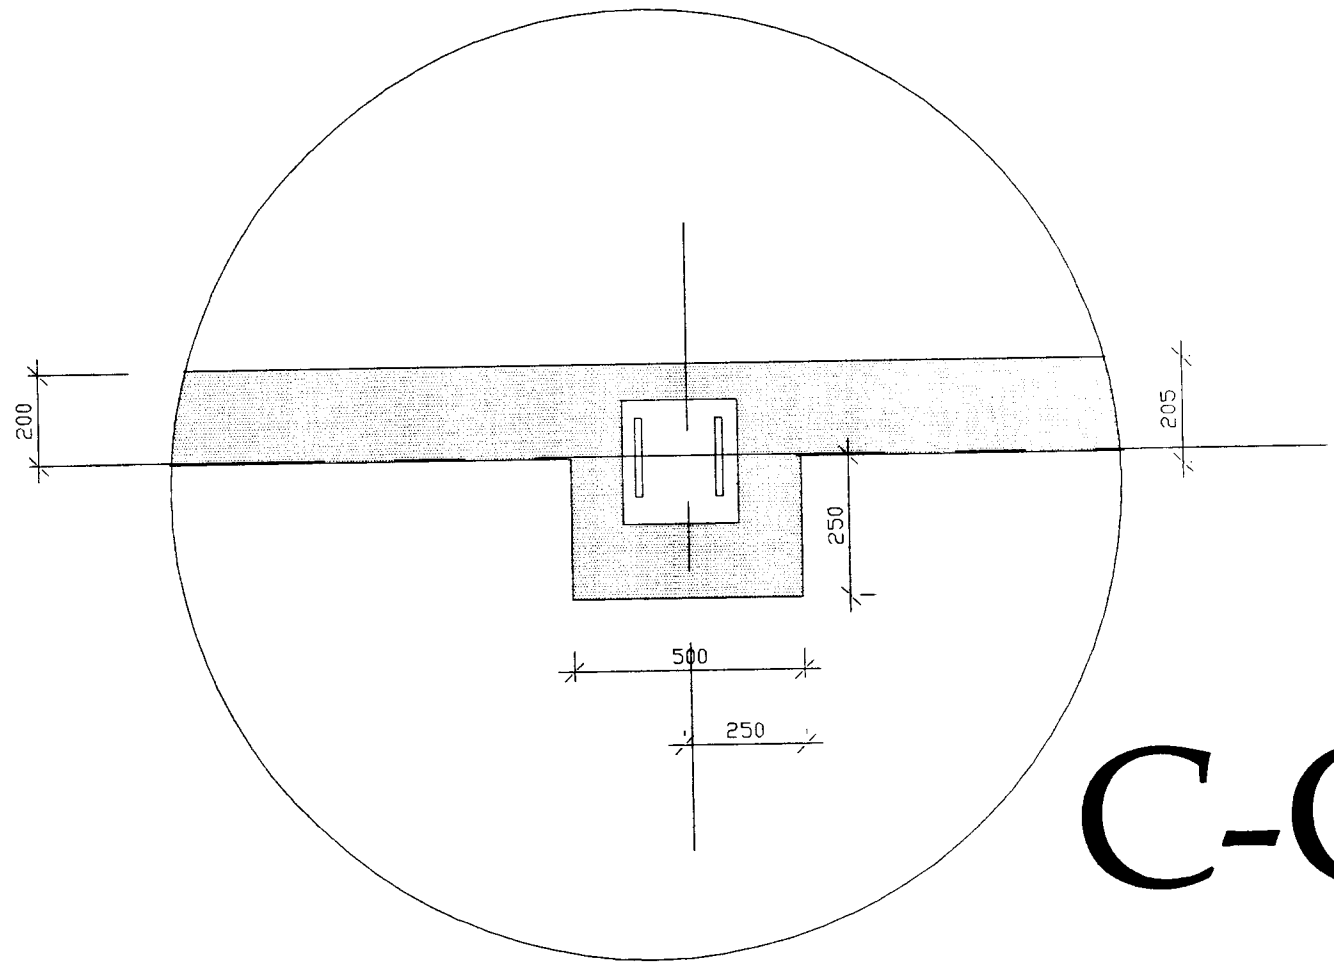

Snið B

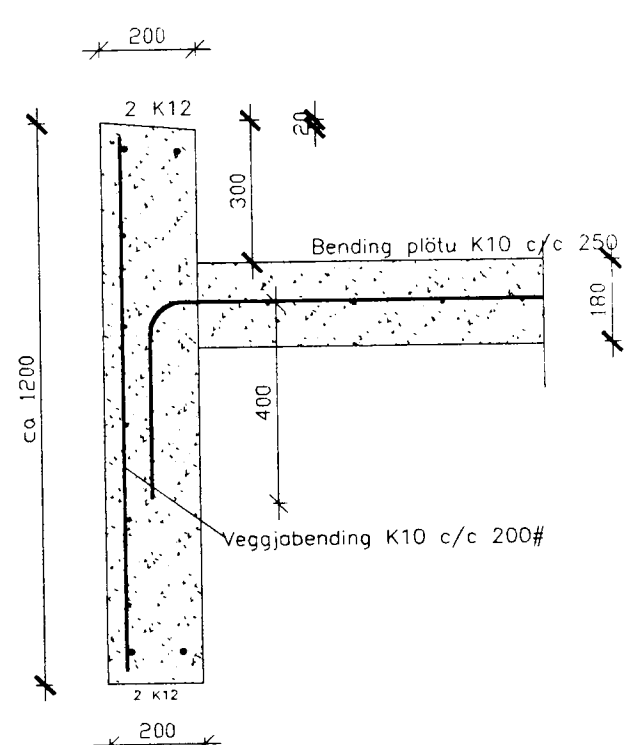

Snið A

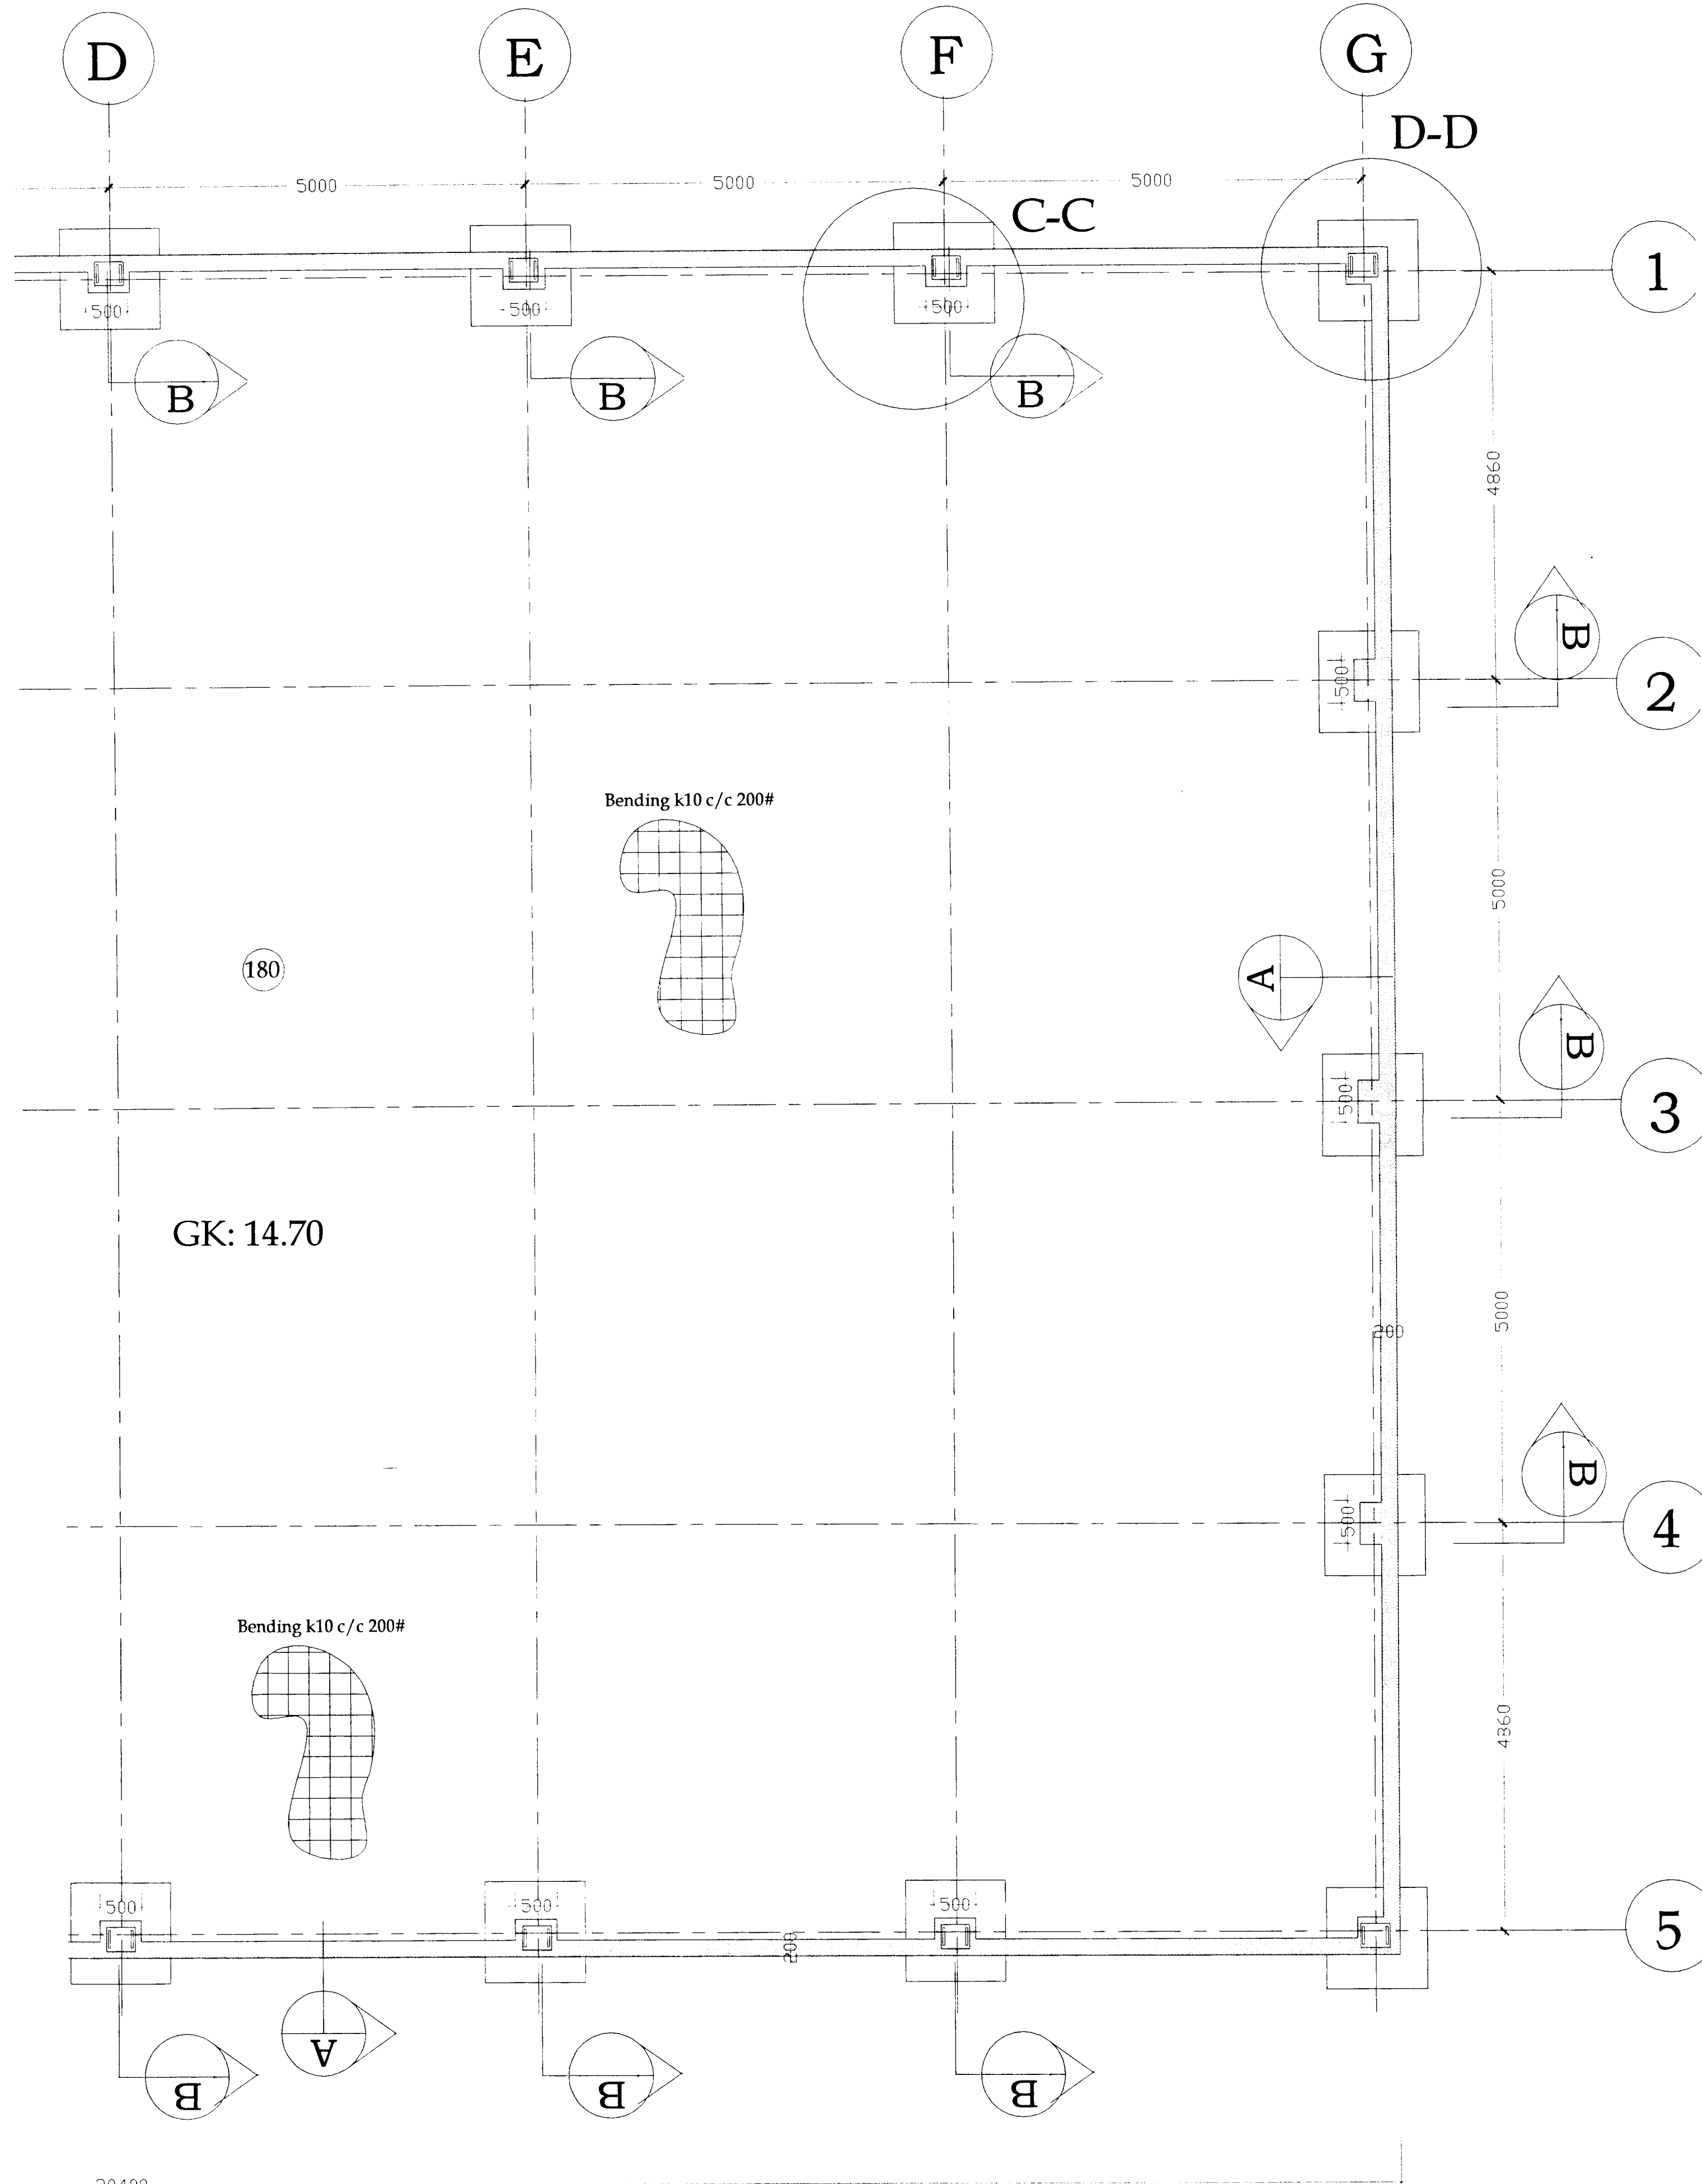

30400

Breytingar:

Verkhliuti:

Undirstöður og
sniðmyndir Bls
2 af 2

TSÓ ehf
Tækniþjónusta
KT.601200-2440

Sæmundur Óskarsson
KT.180160-3109
Byggingatæknifræðingur
Hrísateig 7
105 Reykjavík
S:5533700,8997864,5812304
Fax:5533700
Netfang:tso@simnet.is

Verkefni
Byggingatæknifræðingur
Eh. Sigurbjartur Halldórsson
Íshella 5 Hfj.

M.K. 1:50 Dags: febrúar 2001

Telknað: Sæmi Hannað: Sæmi

Númer ís -05-2 Töluskrá:

Áritun arkitekta: