
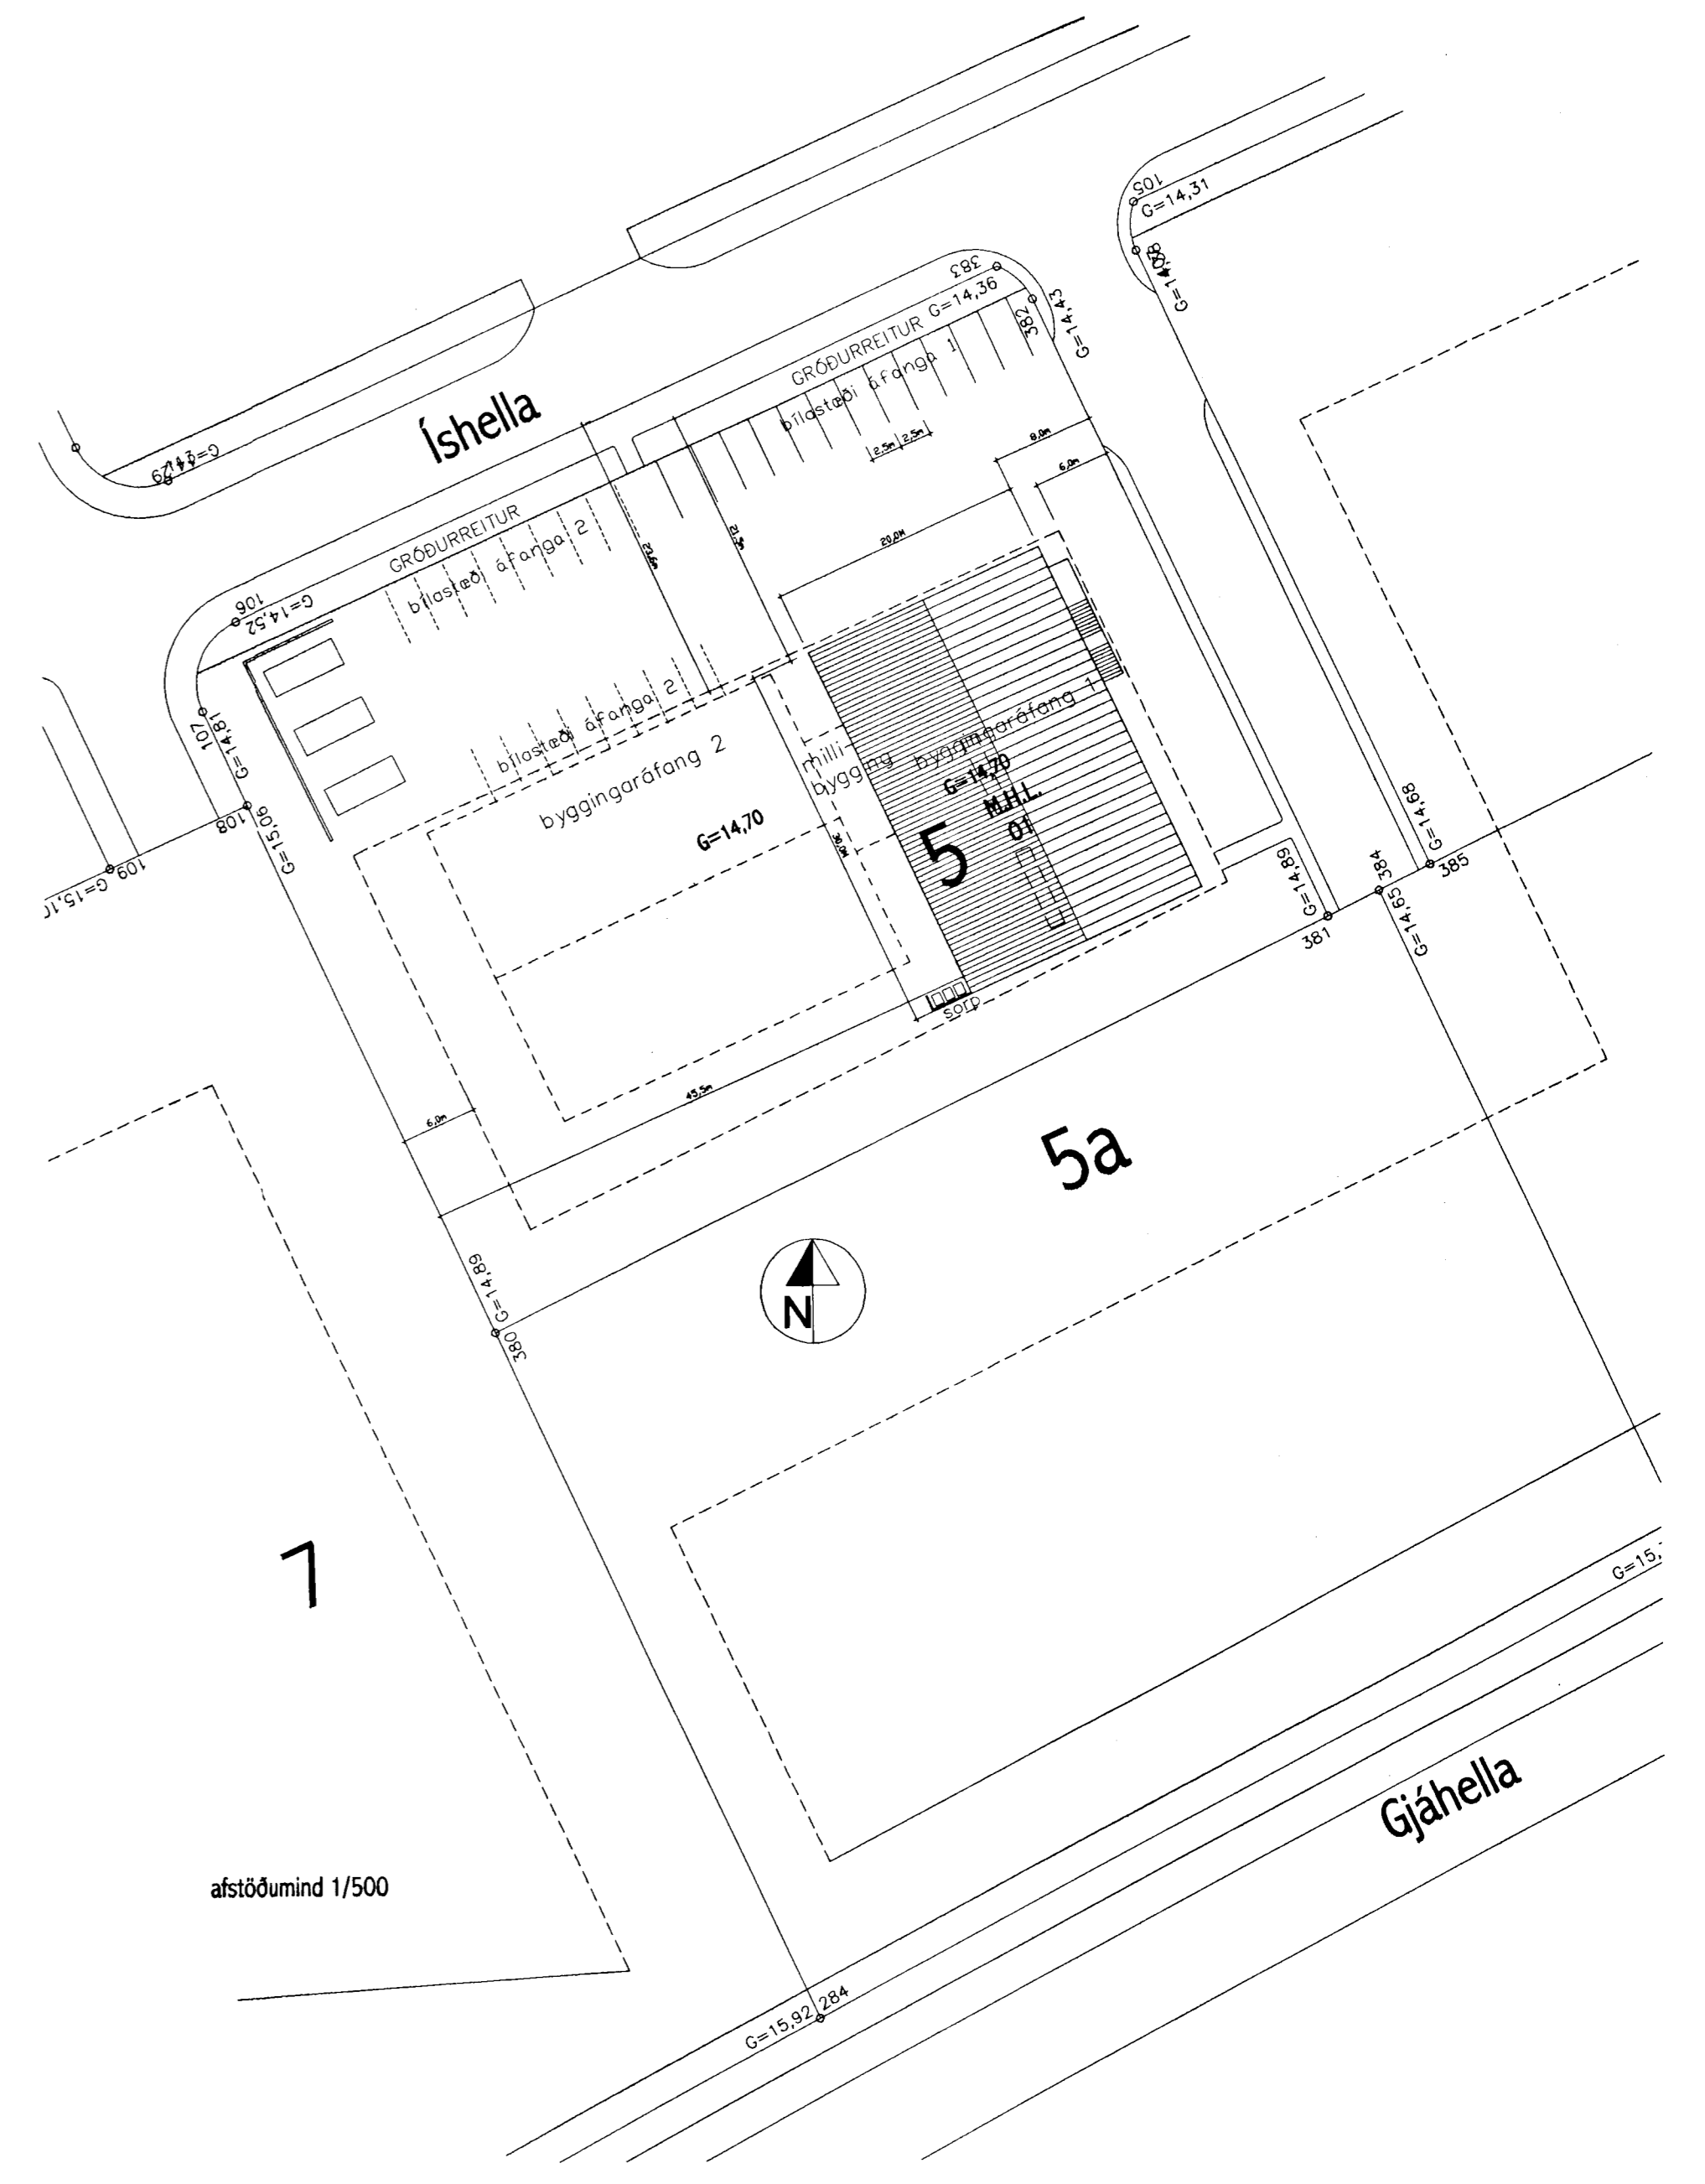


BREYTINGAR SKÝRINGAR

Skráningartafa: Íshella 5, Hafnarhöfði		Skráningartafa: Íshella 5, Hafnarhöfði	
Landnúmer: 189367		Kennitala: 280348-2529	
Mannhúsnúmer: 01		Utgáfa: 4.01	
Dag: 12.2.2001		Dag: 12.2.2001	
Uppskipting og lýsing	D10	D11	D12	D500

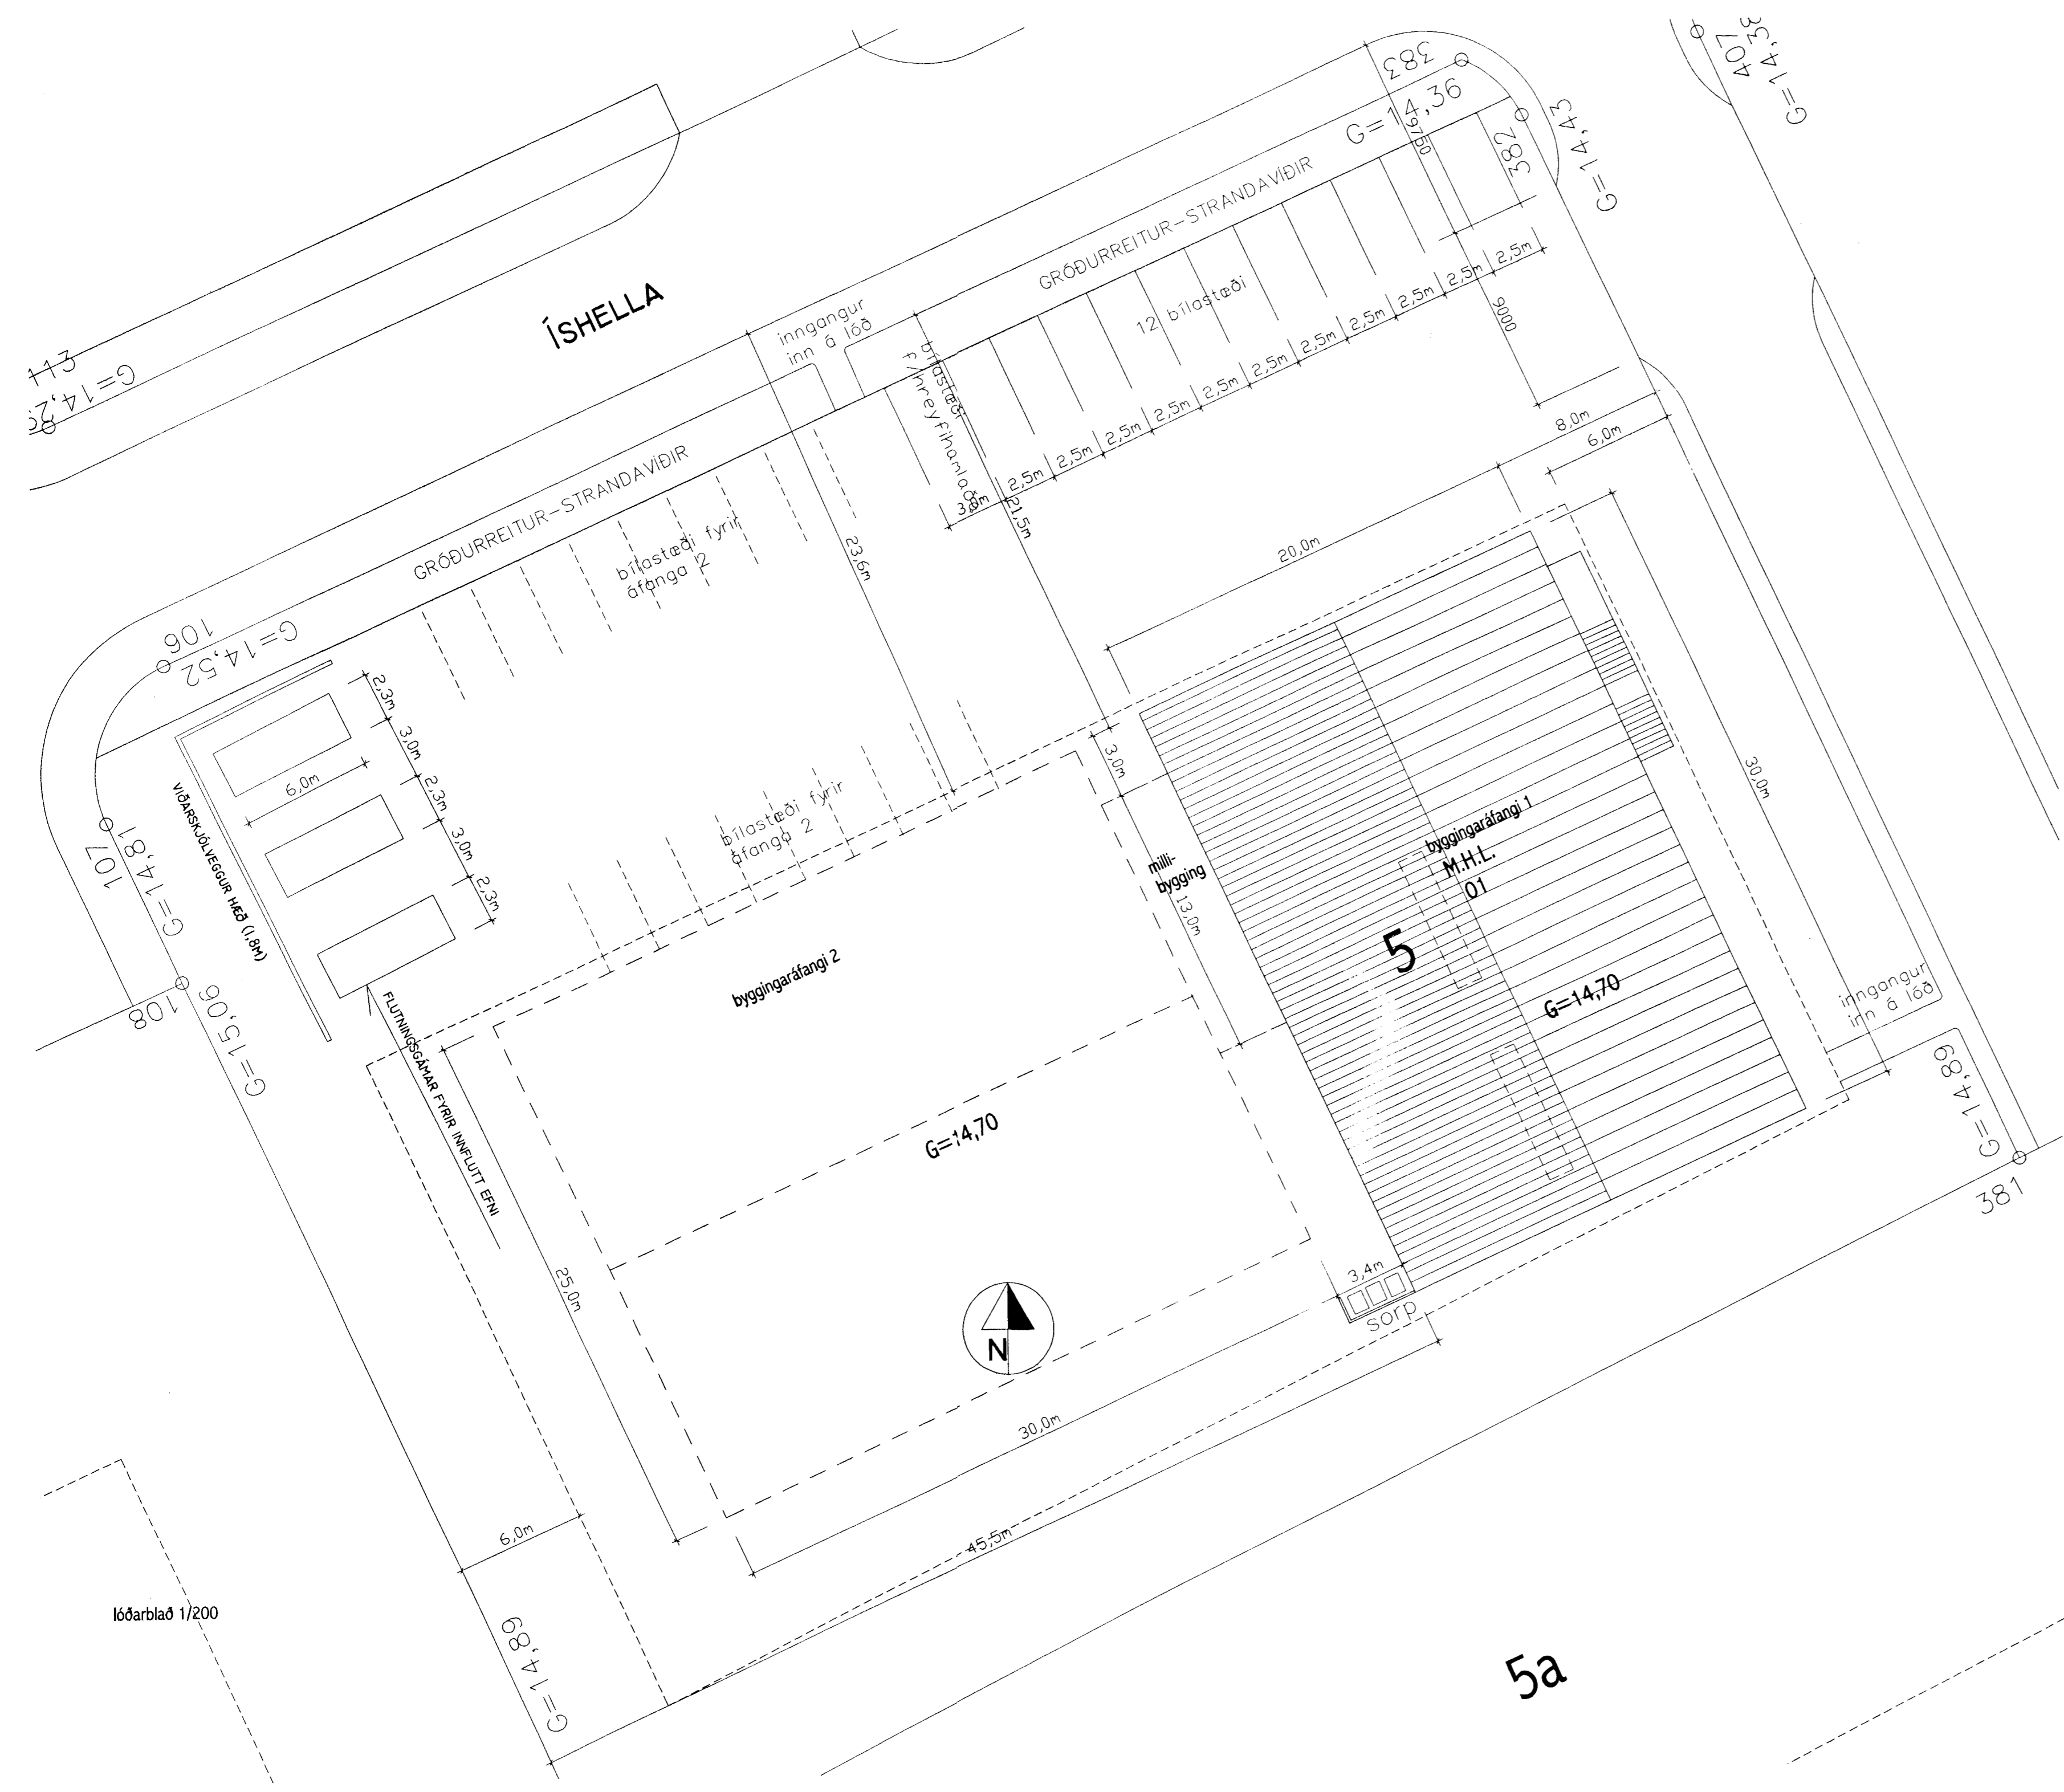

FRÁGANGUR LÓÐAR:
 GRÖÐURREITUR MEÐFRAM GÖTU VERÐUR LÁVAXINN RUNNAGRÓÐUR (STRANDAVIDIR)
 TRJÁKURL VERÐUR SETT YFIR JARVEG.
 HRAUNMYNDANIR Í SUÐVESTUR HORNI LÓÐAR VERÐA LÁTNAÐ HALDA SÉR.
 ANNARS VERÐUR LÓÐIN MEÐ BUNÐNU SLITLAGI.

- 1. ÁFANGI: GRUNNFLÖTUR 620,8 fm
- 2. ÁFANGI: GRUNNFLÖTUR SAMTALS 800,0 fm / 1420,8 fm

Z-arkitektar
 Brautarholti 16, 105 Reykjavík
 Sími 561 4083 Fax 561 4085
 Netfang: Ingunn.hafstad@centrum.is
 Ingunn Helga Hafstað

Ingunn H. Hafstað 0208617469

Íshella 5, Hellnabrauni, Hafnarfirði 103

HEITI TEIKNINGAR
 lóðarblað, afstöðumynd og skráningartaflla

Dagsetning	Teiknað	Hannað	Kvarði	Tölvuheldi
18.04.01	IH		1:200, 1:500	

lóðarblað 1/200