
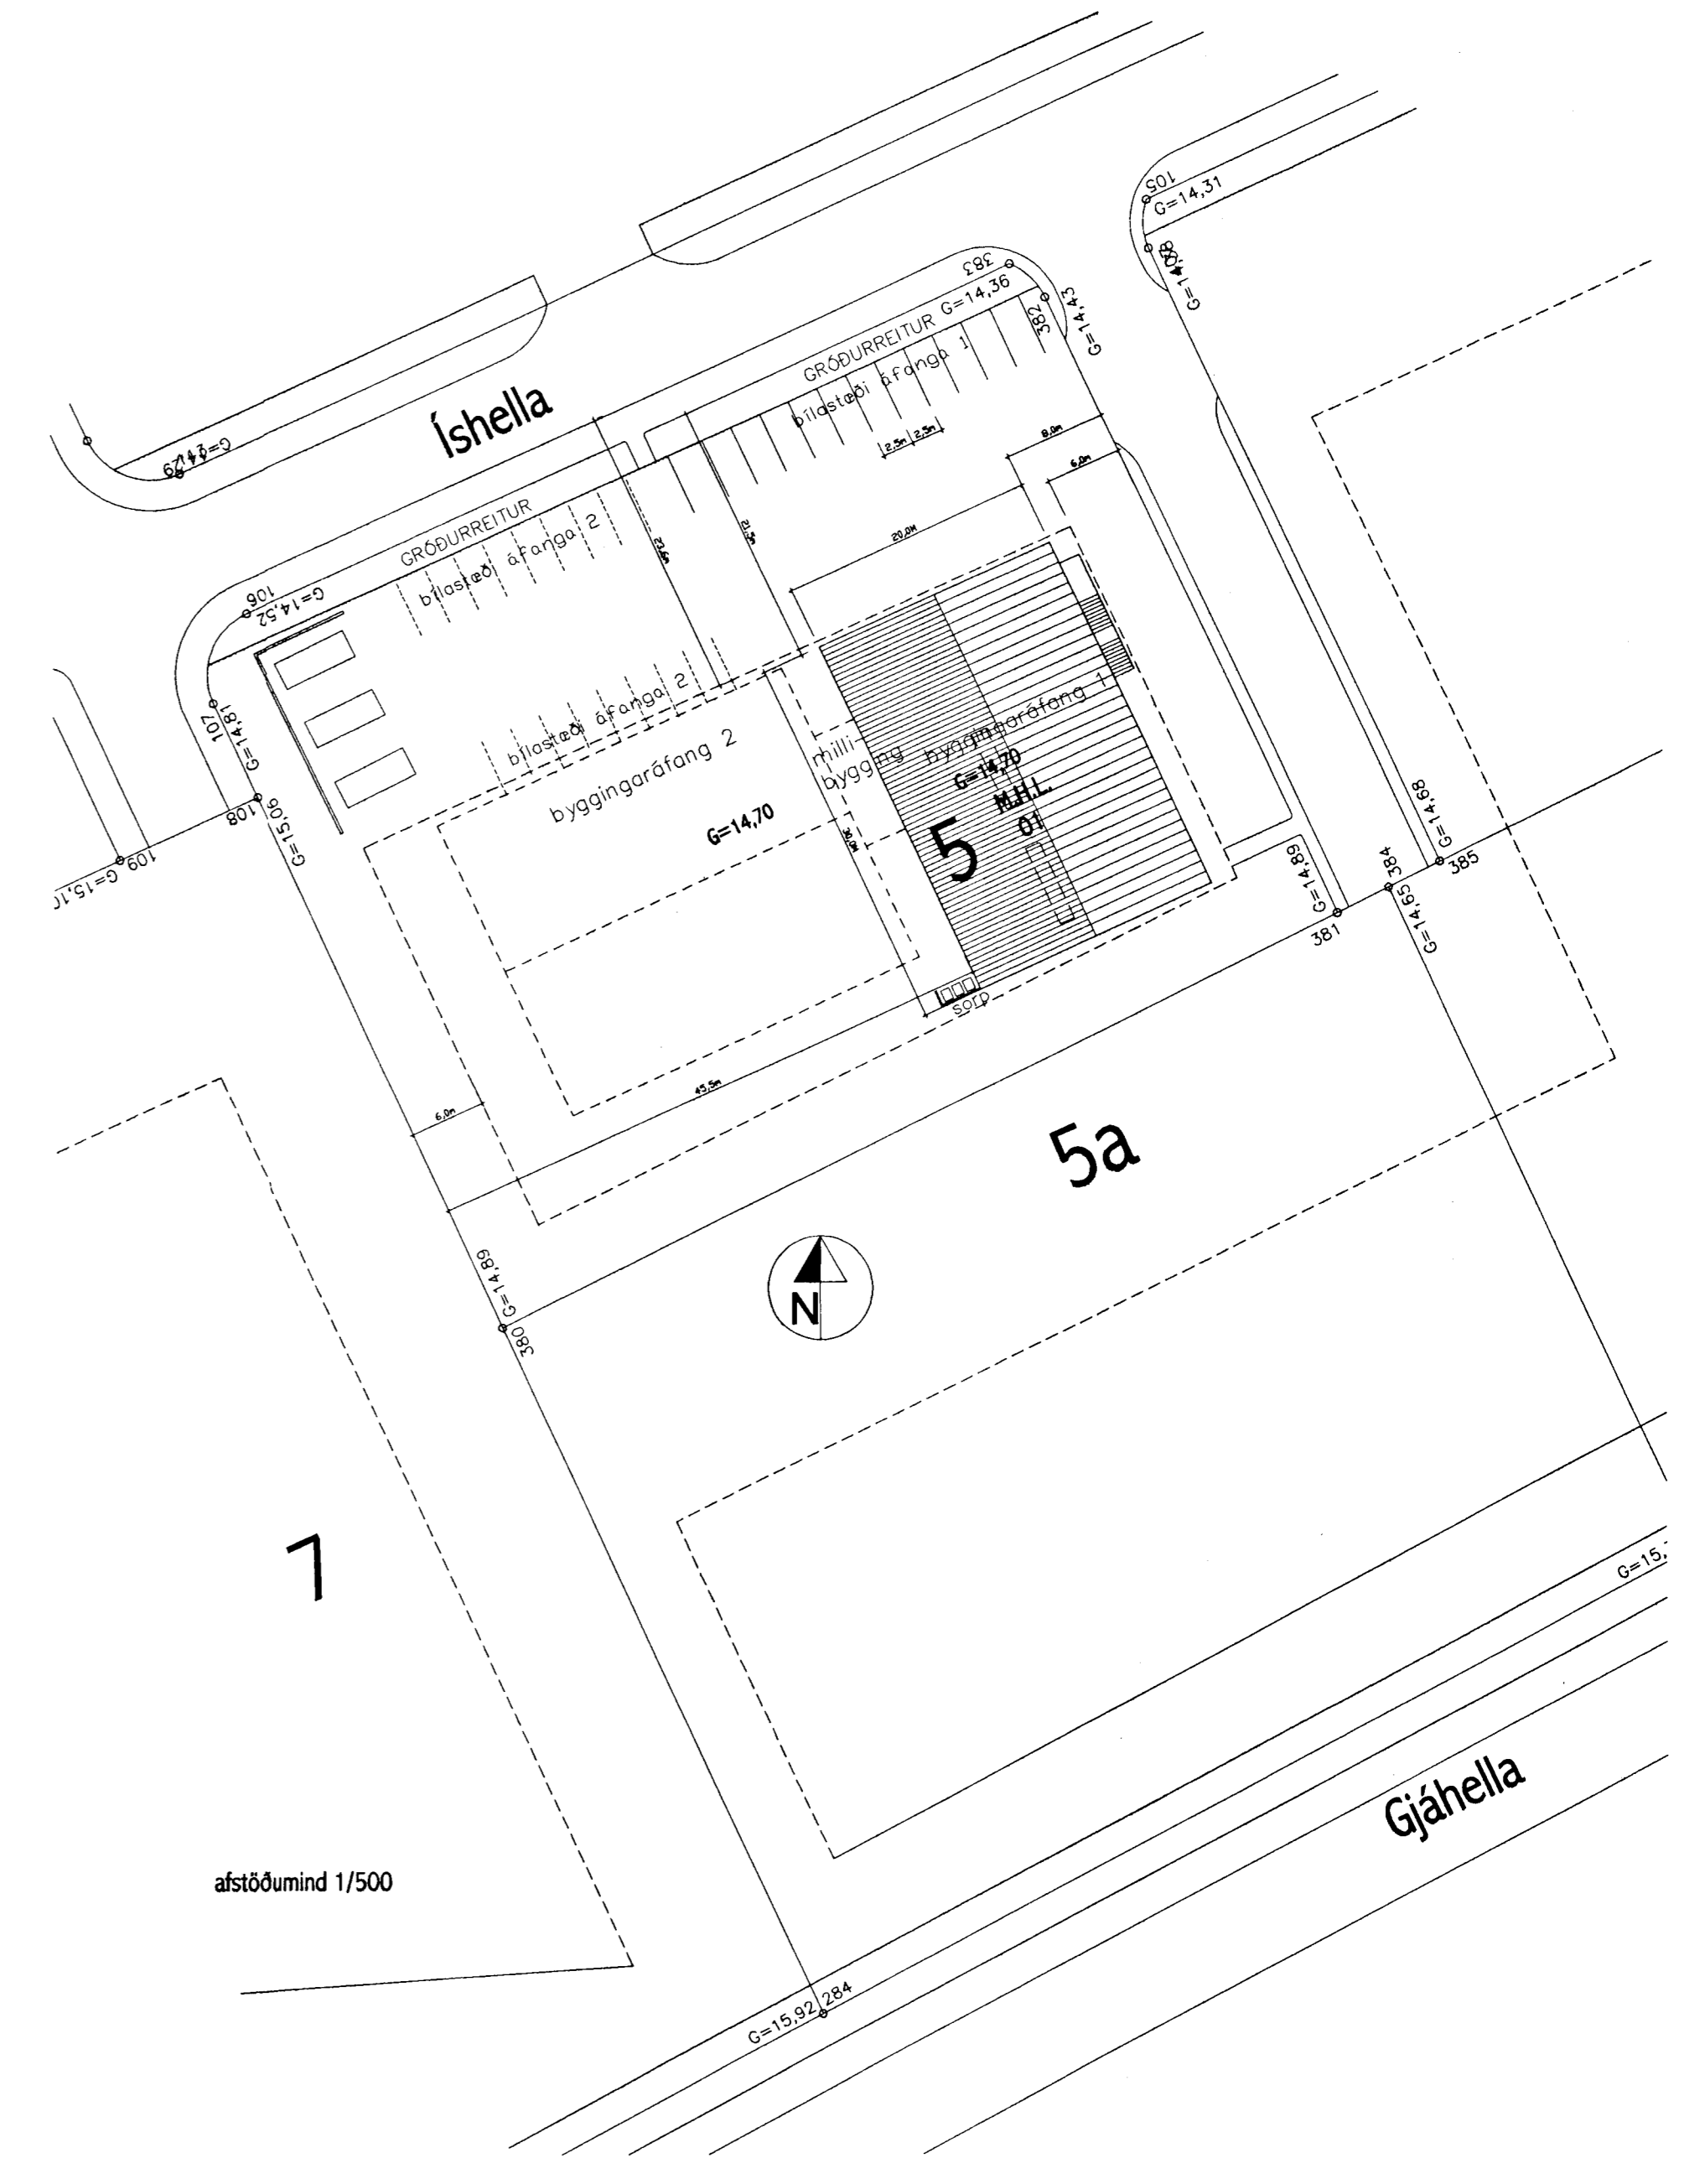


Skráningartafli: Íshella 5, Hafnarfirði		Skrásetjari: Hildur Jónsson															
Landnúmer: 180307		Kæmaltala: 280348-2629															
Mæðlunsnúmer:		Uppfylla: 4.01															
Dagsetning og lýsing		Dagsetning: 12.2.2001															
D0	D1	D2	D3	D4	D5	D6	D7	D8	D9	D10	D11	D12	D13	D14	D15	D16	D17
Lóka	Flokkur	Númer	Stærð	Stærð	Stærð	Stærð	Stærð	Stærð	Stærð	Stærð	Stærð	Stærð	Stærð	Stærð	Stærð	Stærð	Stærð
		Matshúsið			838,7	61,8	5,2	72,5	828,0	0,0			5,728,4	752,8	828,0		4,592,164
		Bötn											124,2				
	00	Kjallari			217,9	0,0	0,0	0,0	217,9	0,0			893,4	188,3	217,9		772,030
A	0001	Gryfa	N	0101	217,9				217,9	4,10	4,10		893,4	188,3	217,9	4,10	772,030
C	0002	Utróppur	U	0101	18,1				18,1								
	01	1. hæð			620,8	0,0	5,2	63,9	556,9	0,0			4,708,8	502,8	556,9	7,58	776,898
A	0101	Kragasallafram.	N	0101	217,9		5,2	63,9	154,0	6,22	6,95	1,644,4	102,9	154,0		7,61	3,043,298
A	0102	Kragasallafram.	N	0101	402,9				402,9	5,22	6,95	3,064,4	399,9	402,9			
	02	2. hæð			0,0	61,8	0,0	8,6	53,2	0,0			0,0	61,8	53,2		
A	0201	Milligöf	N	0101		61,8		8,6	53,2					61,8	53,2		

Athugasemdir
 1) Skráð rættisfærsla er látur innan afmarkandi veggja að höfðingjum berandi veggum, súlum og opum stærri en 1m².
 Sameignir summa

Eigendur		Skiptisráðgjafi		Skiptisráðgjafi	
Stærð	Númer	Stærð	Númer	Stærð	Númer
0101	Kragasallafram.	828,0	4,592,164	4,592,164	
	Alls	828,0	4,592,164	4,592,164	

22/5 2001 *EH*
 BREYTINGAR SKÝRINGAR

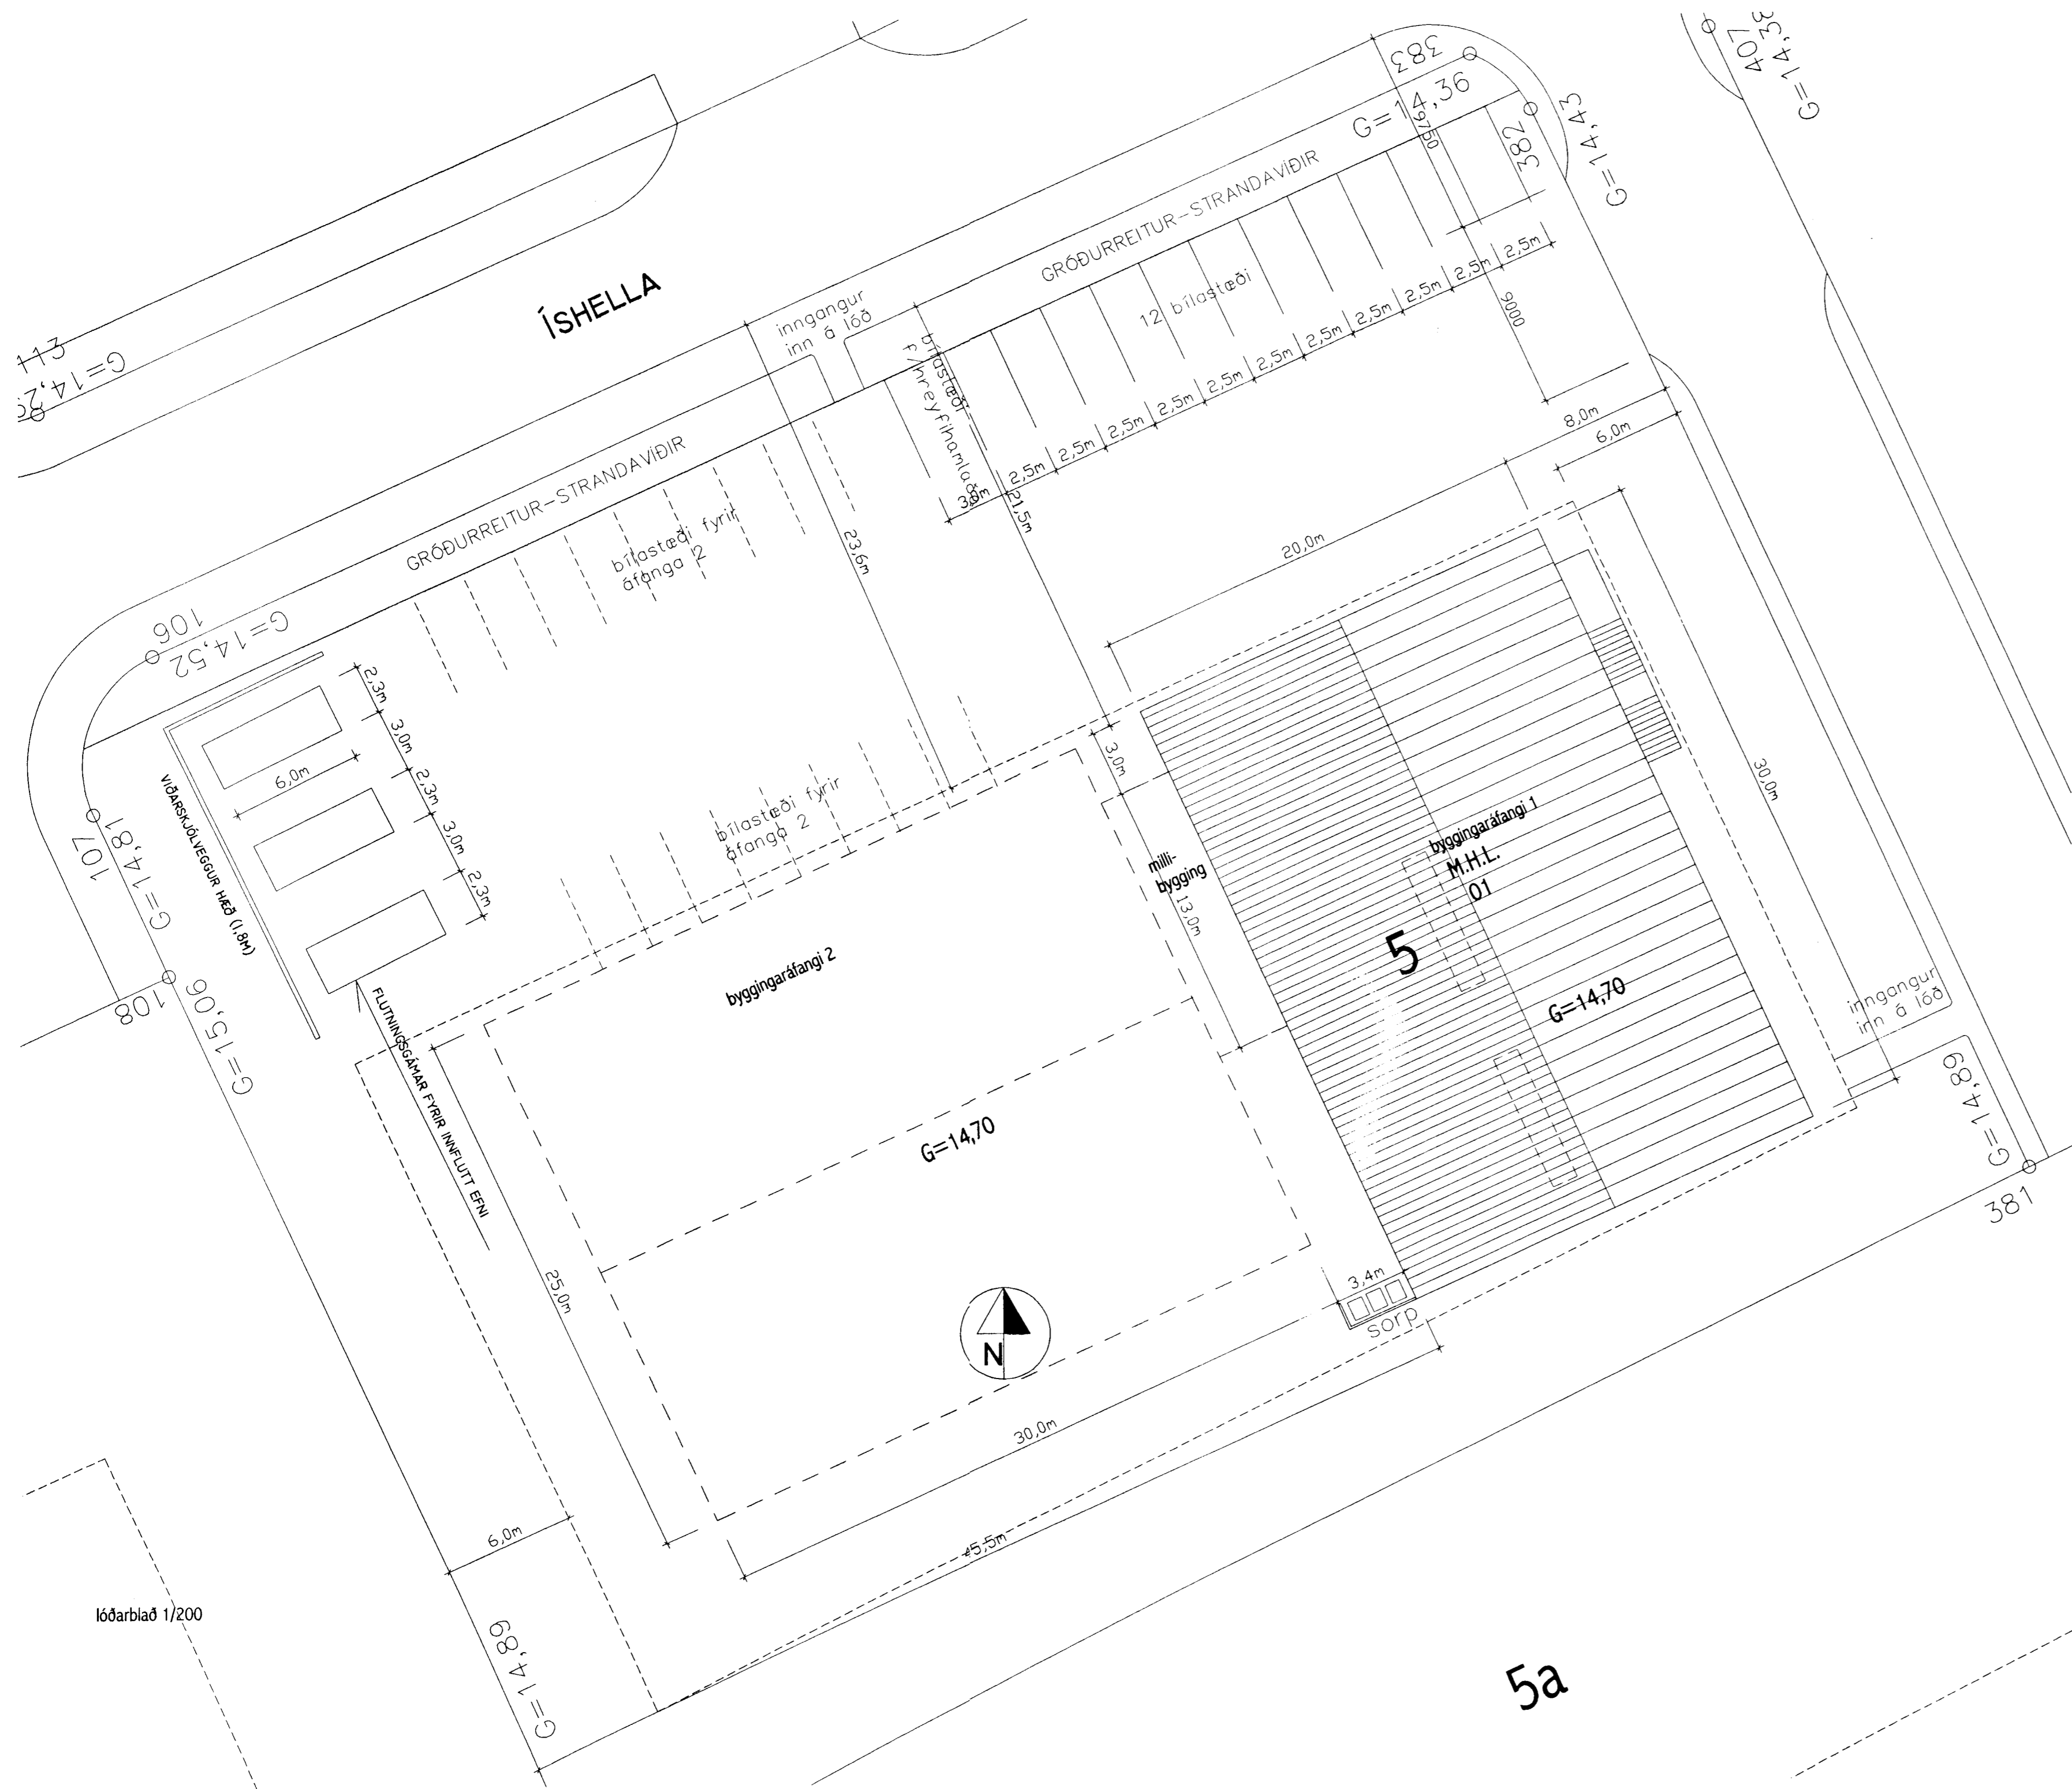

FRÁGANGUR LÓÐAR:
 GRÓÐURREITUR MEÐFRAM GÖTU VERÐUR LÁVAXINN RUNNAGRÓÐUR (STRANDAVÍÐIR)
 TRJÁKURL VERÐUR SETT YFIR JARÖVEG.
 HRAUNMYNDANIR Í SUÐVESTUR HORNÍ LÓÐAR VERÐA LÁTNAH HALDA SÉR.
 ANNARS VERÐUR LÖÐIN MEÐ BUNDNU SLITLAGI.

1. ÁFANGI: GRUNNFLÖTUR	620,8 fm	Stökkvitið höfuðborgarsvæðisins hs. H.C.
2. ÁFANGI: GRUNNFLÖTUR SAMTALS	800,0 fm 1420,8 fm	

Z arkitektar
 Z-arkitektar
 Brautarholt 16, 105 Reykjavík
 Sími 561 4083 Fax 561 4085
 Netfang: ingunn.hafstad@zarkitektur.is
 Ingunn Helga Hafstad

Ingunn H. Hafstad 020867466

Íshella 5, Hellnabrauni, Hafnarfirði 103

HEITI TEIKNINGAR
 lóðarblað, afstöðumynd og skráningartafli

Dagsetning	Teiknað	Hannað	Kvarði	Tölvuheldi
18.04.01	IH		1:200, 1:500	