Skráningartafla:	Ísbella 5, Hafnarfirði					Skrásetjari:	Halldór Jónasson												
Landnúmer:	189367					Kennitala:	280348-2529												
Matshlutanúmer:	01					Útgáfa: 4.01	Dags.: 12.2.2001												
Uppskipting og lýsing						Stærðir													
D0	D1	D2	D3	D4	D5	D5M	D6	D7	D8	D9	D10a	D10b	D11	D12	D16		D17
Lóðar-	Fjöl- hæðarhl.	Notkun- tegund	Hólfun- númer	Eignar- hluti	Bókfærð m²	Millifærð m²	Sérgr. m²	Op m²	Brúttómál yfir 1,8	Sameiginl. mín	Sameiginl. max		Brúttó rúmmál m³	Nettómál m²	Birt flatarmál m²	Reiknuð skiptarúmmál	Skipta- rúmmál m³
		Matshluti			838,7	61,8	5,2	72,5	828,0	0,0			5.728,4	752,9	828,0		4.592,164
		Botn											124,2				
	00	**Kjallari**			217,9	0,0	0,0	0,0	217,9	0,0			893,4	188,3	217,9		
A	0001	**Gryfja**	N	0101	217,9				217,9		4,10	4,10	893,4	188,3	217,9	4,10	772,030
C	0002	**Úttröppur**	U	0101	18,1				18,1								
	01	**1. hæð**			620,8	0,0	5,2	63,9	556,9	0,0			4.708,8	502,6	556,9		
A	0101	**Kragasalaframl.**	N	0101	217,9		5,2	63,9	154,0		6,22	8,95	1.644,4	102,9	154,0	7,55	776,895
A	0102	**Kragasalaframl.**	N	0101	402,9				402,9		6,22	8,95	3.064,4	399,9	402,9	7,61	3.043,239
	02	**2. hæð**			0,0	61,8	0,0	8,6	53,2	0,0			0,0	61,8	53,2		
A	0201	**Milligólf**	N	0101		61,8		8,6	53,2					61,8	53,2		

Athugasemdir

1) Skráð nettóflatarmál er flötur innan afmarkandi veggja að frádregnum berandi veggjum, súlum og opum stærri en 1m²

Sameignir sumra

Eignarhald

	Skiptarými			
Eignar- hluti	Notkun- tegund	Birt flatarmál m²	Sérgr. m²	Skráning sameign m²
0101	**Kragasalaframl.**	828,0	4.592,164	4.592,164
	Alls	828,0	4.592,164	4.592,164

22/5 2001

BREYTINGAR **SKÝRINGAR**

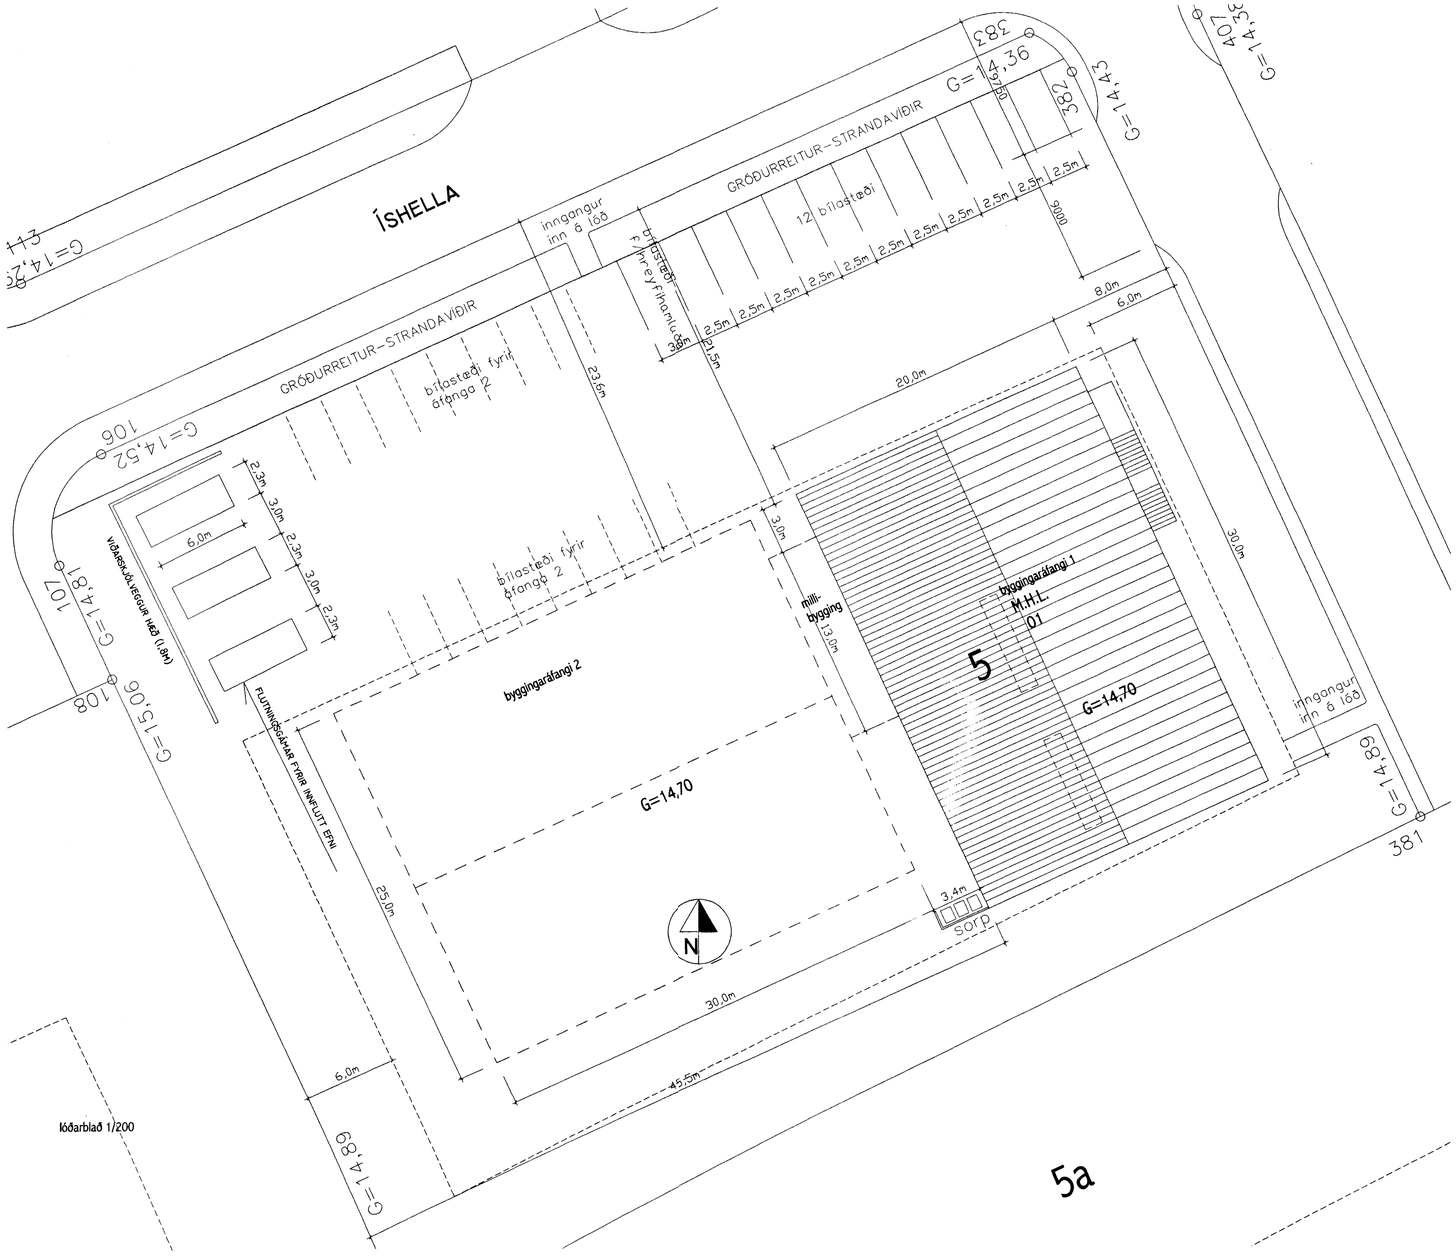

lóðarblað 1/200

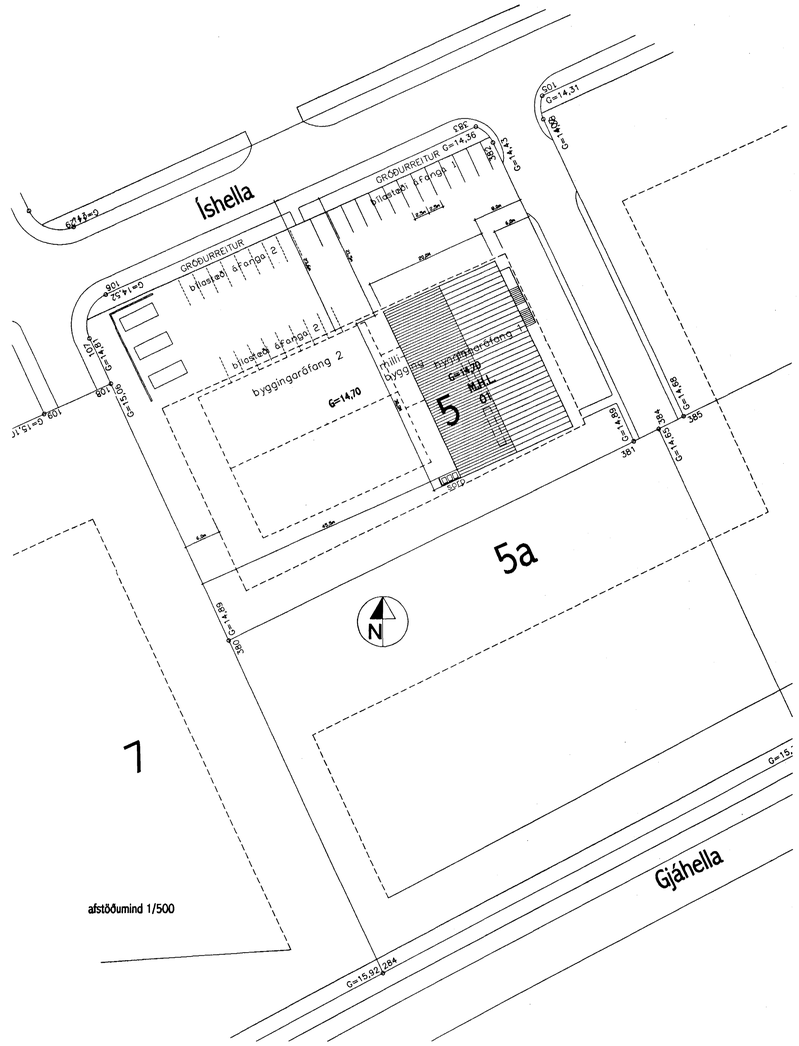

FRÁGANGUR LÓÐAR:
GRÓÐURREITUR MEÐFRAM GÖTU VERÐUR LÁVAXINN RUNNAGRÓÐUR (STRANDAVÍÐIR)
TRJÁKURL VERÐUR SETT YFIR JARÐVEG.
HRAUNMYNDANIR Í SUÐVESTUR HORNI LÓÐAR VERÐA LÁTNAR HALDA SÉR.
ANNARS VERÐUR LÓÐIN MEÐ BUNDNU SLITLAGI.

I. ÁFANGI:
GRUNNFLÖTUR 620,8 fm

2. ÁFANGI:
GRUNNFLÖTUR 800,0 fm
SAMTALS 1420,8 fm

Slökkvilið höfuðborgarsvæðisins bs.
HG.

Z arkitektar
Z-arkitektar
Brautarholti 16, 105 Reykjavík
Sími 561 4063 Fax 561 4065
Netfang: ingunn.hafstad@centrum.is
Ingunn Helga Hafstað
Ingunn H. Hafstað 020865-7465

Ísbella 5, Hellnahrauni, Hafnafirði | 103

HEITI TEIKNINGAR

lóðarblað, afstöðumynd og skráningartafla

Dagsetning	Teiknað	Hannað	Kvarði	Tölvuheiti
18.04.01	IH		1:200, 1:500	