



**SKÝRINGAR:**

FRÁGANGUR Á LÓÐAMÖRKUM VERÐI GERÐUR Í SAMRÁÐI VIÐ LÓÐARHAFA AÐLIGGJANDI LÓÐA. STÆRD OG STAÐSETNING LÓÐA, BYGGINGARREITA OG BÍLASTÆÐA ERU SÝND Á MÆLIÐLÖÐUM. HÚS SAMKV. SKILMÁLUM


G= REIKNJÓÐ HÆÐ Á GÓTU, GANGSTÉTT EÐA GANGSTÍG  
 L= LANDHÆÐ VIÐ LÓÐAMÖRK (LEIÐBEIHANDI)  
 H= HÆÐ Á AÐKOMUGÓLFÍ - SJÁ SKILMÁLA  
 F<sub>s</sub>= TENGIHÆÐ Á SKÓLPFRÁRÆSI

TENGIHÆÐ NEYSLUVATNSHEIMEDAR ER AÐ ÖLLU JÖFNU 1,2 m UNDIR YFIRBORDI LANDS.

NEYSLUVATNSHEIMÆÐ (MEÐ LOKA)  
 SKÓLPFRÁRÆSI (Ø150 mm)

13 NÚMER LÓÐAR  
 25.215.1 NÚMER AÐLIGGJANDI LÓÐAÐLAÐA

ATH:  
 OFANVATNSFRÁFÆSI ER EKKI LAGT AÐ LÓÐUM. LEIÐA (SYTRA) SKAL OFANVATN OG BAKRÁSARVATN HITAVEITU Á EINN STAÐ NIÐUR Í JÖRD INNAN LÓÐAMARKA. HAFNA SKAL FULLT SAMRÁÐ VIÐ BYGGINGARFULLTRÚA UM ÚTFÆRSLU OG FRÁGANG SYTRUNAR.

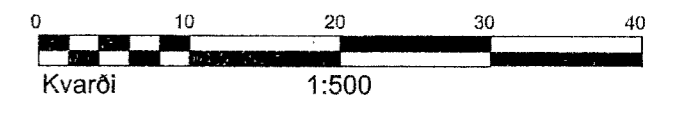

DEILISKIPULAG SAMBYKKT Í SKIPULAGS- OG BYGGINGARÁÐI HAFNARFJARDAR 16.01.2001 OG Í BÆJARSTJÓRN 23.01.2001

**HAFNARFJARDARBÆR**  
**SKIPULAGS- OG BYGGINGASVIÐ**

ISHELLA 6, 8 OG 8a MÓHELLA 1  
 HÆÐAÐLAÐ 27,101,7

Teikn.nr.: 341,057

HELLNAHRAUN I	
Mælt: IR	Samþykkt: <i>AS</i>
Hannað: RBS/SV/AJG	Dags.: OKT 2020
Teiknað: EJ	M.kv.: 1:500

Breytt: Hæðaðlað endurgert á skipulags- og byggingarsviði Hafnarfjarðar, grunní varpað úr Reykjavíkurbíotakerfi í landsmítakerfi ísnel-93, mítaskrá uppfærð: ágúst 2020/EJ

Bláðst.: A2

**BREYTINGAR:**

A: 19.9.2001/RBS, Innkeyrsla frá Móhelli flutt  
 B: 25.09.2001/RBS, Íshelli 8 breytt í Móhelli 1  
 C: 20.09.2005/SV, Breytt deiliskipulag samþ. skipulags- og byggingarráðs 9.8.2005, óaðst gíð 11.7.2005, Móhelli 1 skipt upp í Móhelli 1 og Íshelli 8  
 D: 13.11.2006/HKB, Íshella 8 skipt upp í 8 og 8a. Bætt við kvöð um aðkomu, samþ. skipulags- og byggingarfulltrúa 19.4.2003  
 E: 21.10.2020/EJ, Breytt deiliskipulag samþykkt af skipulags- og byggingarfulltrúa 11.8.2020, óaðst gíð 14.10.2020; breyttar lóðarslárör Íshelli 8 og 8a.  
 G: 29.10.2021/SJ Breytt deiliskipulag samþ. Skipulags- og byggingarráðs 10.08.2021, óaðst gíð 28.09.2021, Móhella 1, byggingarreit og innkeyrslu breytt.