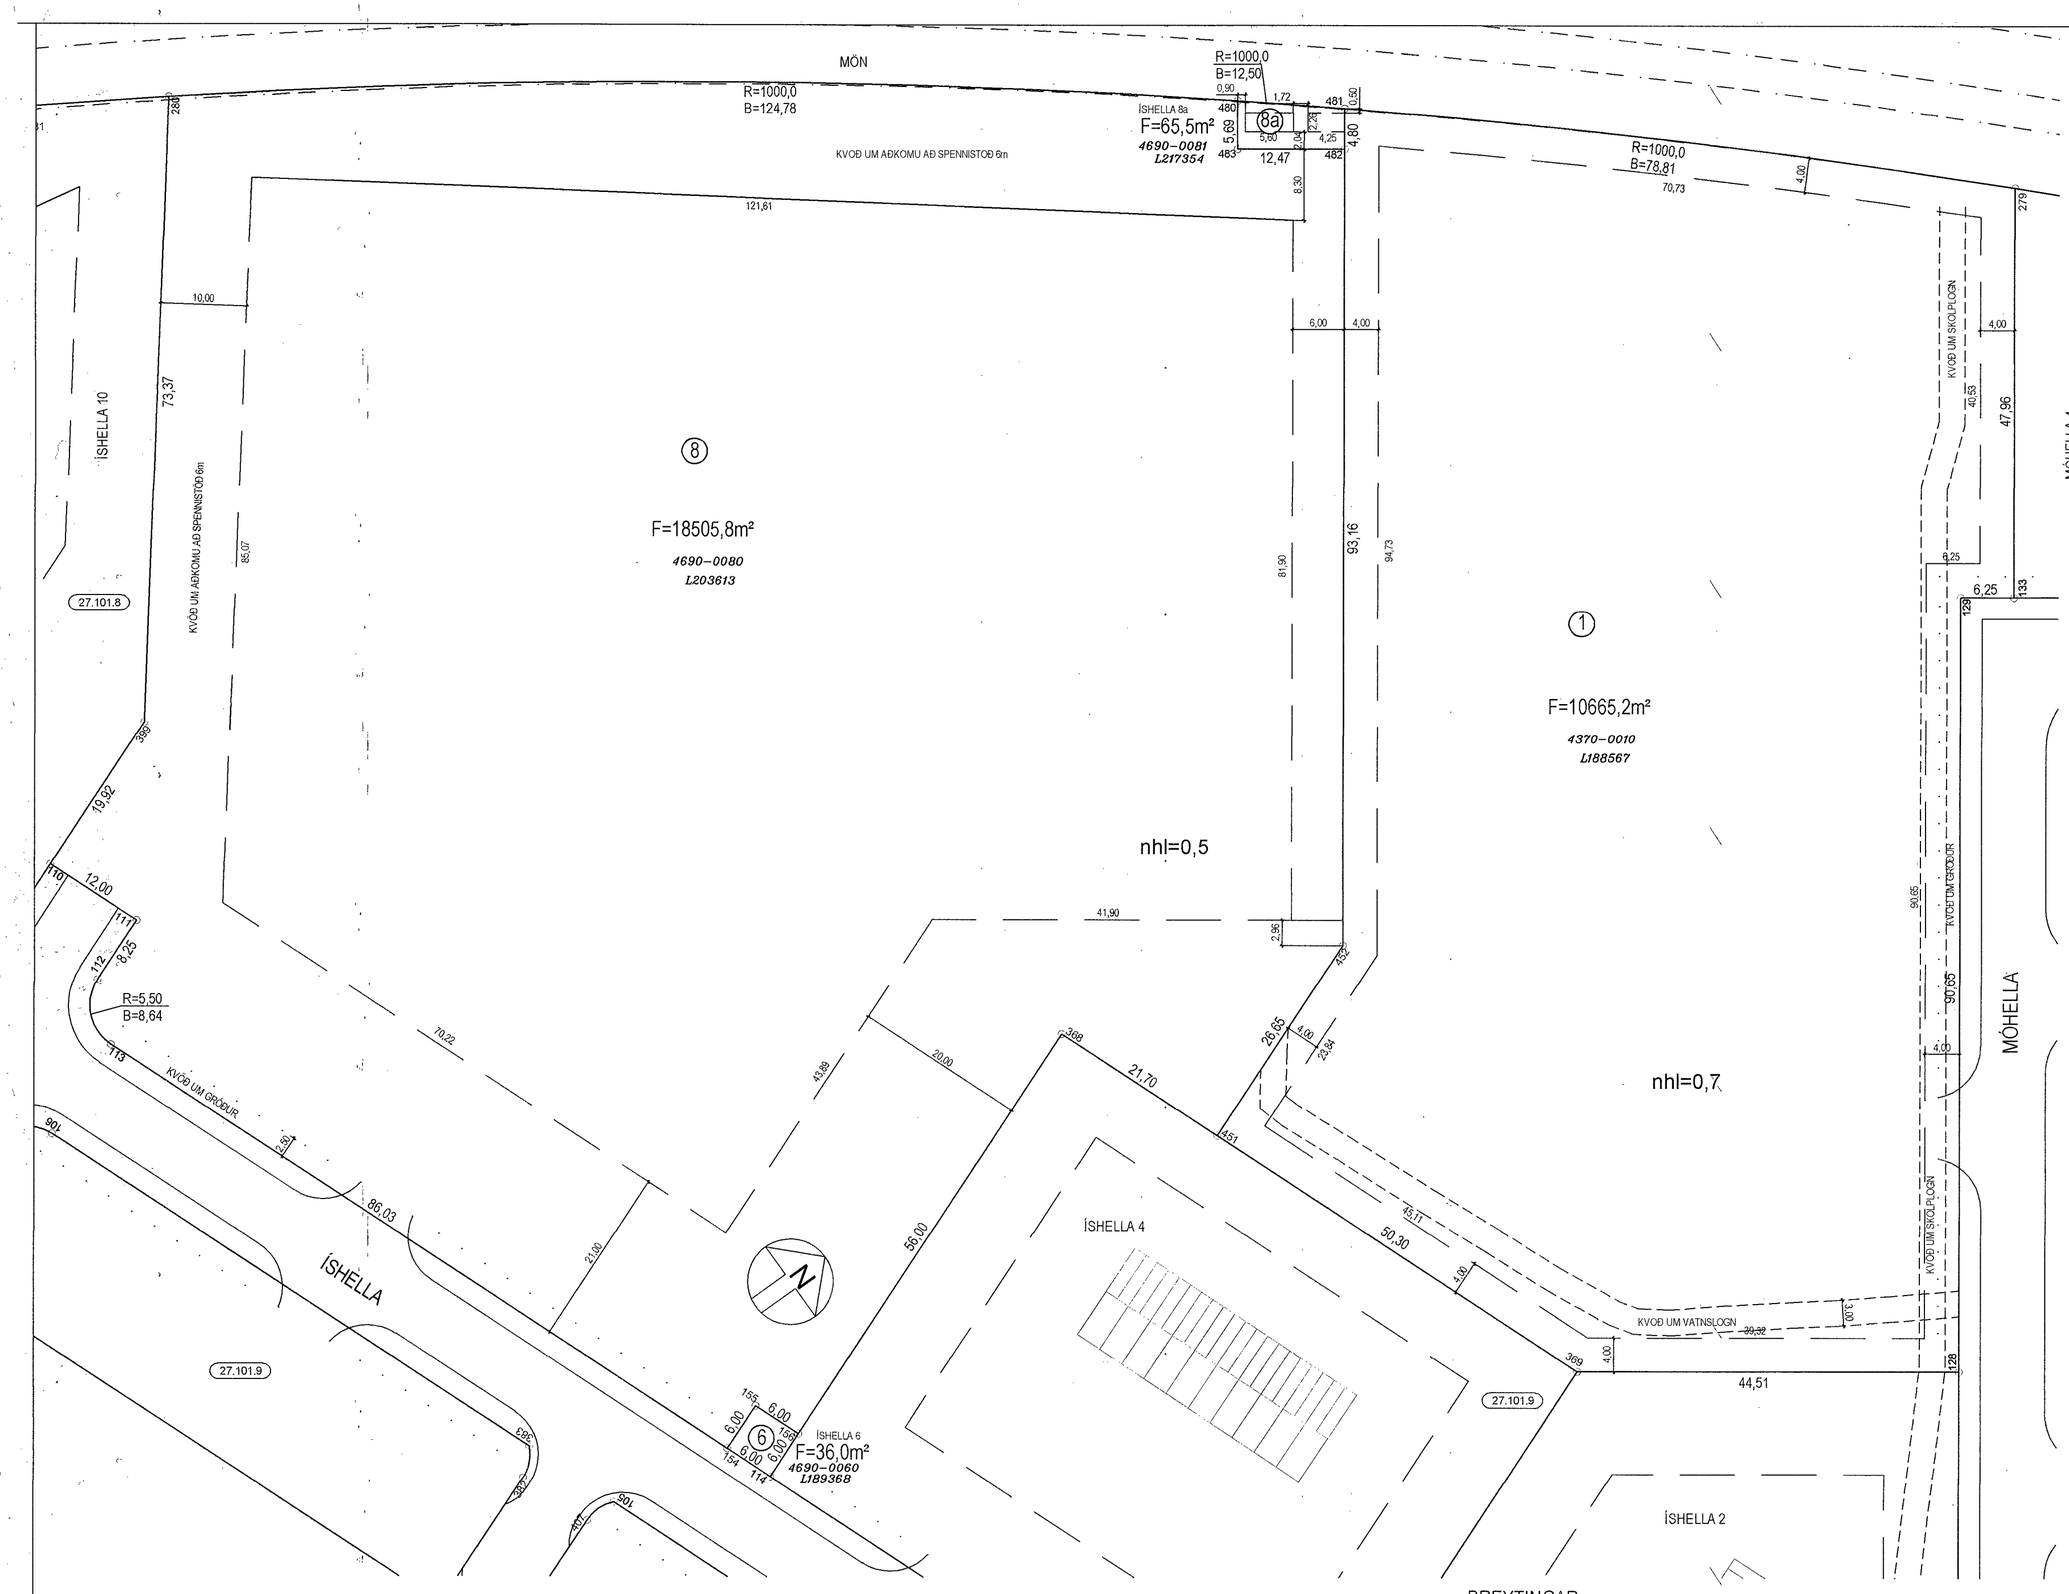

HNITASKRÁ:

AUSTUR	NORÐUR	NR.
353198.175	397110.038	110
353209.369	397114.364	111
353212.342	397106.668	112
353219.455	397103.520	113
353305.298	397136.691	114
353376.063	397256.640	128
353302.418	397309.490	129
353306.062	397314.568	133
353299.701	397134.528	154
353297.538	397140.125	155
353303.135	397142.288	156
353267.100	397342.527	279
353133.024	397173.593	280
353282.950	397194.525	368
353350.112	397220.477	369
353190.995	397128.618	399
353303.192	397202.347	451
353293.587	397227.204	452
353214.001	397284.316	453
353206.006	397274.704	480
353214.001	397284.316	481
353217.898	397281.519	482
353210.627	397271.388	483

HNIT Í LANDSHNITAKERFINU ISN93

SKÝRINGAR:

FJÖLDI BÍLASTÆÐA INNAN LÓÐARMARKA SKAL VERA SAMKVÆMT SKIPULAGSSKILMÁLUM

- BINDANDI MÖRK BYGGINGAREITS
- HÁMARKS BYGGINGARREITUR
- SVEIGJANLEG LÓÐAMÖRK
- KVÖÐ UM GEGNUMAKSTUR
- KVÖÐ UM GRÖÐUR
- KVÖÐ UM LAGNIR
- (12) NÚMER LÓÐAR
- nhl NÝTINGARHLUTFALL
- (27.101.2) NÚMER AÐLIGGJANDI LÓÐABLAÐA, STAÐGREINIR
- 8250–0120 ÞJÓÐSKRÁRNÚMER
- L207183 LANDEIGNARNÚMER

SJÁ JAFNFRAMT SKIPULAGSUPPDRÁTT OG SKILMÁLA

0 10 20 30 40m

Kvarði 1:500

DEILISKIPULAG SAMÞYKKT Í SKIPULAGS- OG BYGGINGARÁÐI HAFNARFJARÐAR 16.01.2001 OG Í BÆJARSTJÓRN 23.01.2001

BREYTINGAR:

A: 28.11.2001/RBS; Flatarmál og hnitum lóðarmarka við Móhellu 1
B: 19.9.2001/RBS; Innkeyrsla frá Móhellu flutt
C: 25.09.2005/RSB; Íshellu 8 breytt í Móhellu 1
D: 20.09.2005/SV; Breytt deiliskipulag samþ. skipulags- og byggingarráði 9.8.2005, öðlaðist gildi 11.7.2005; Móhellu 1 skipt upp í Móhellu 1 og Ísheliu 8
E: 13.11.2006/HKB; Ísheilu 8 skipt upp í 8 og 8a. málsetning á byggingarreit við Ísheilu 8 leiðrétt. Bætt við kvöð um aðkomu, samþ. skipulags- og byggingarfulltrúa 19.4.2003.
F: 21.10.2020/EJ; Breytt deiliskipulag samþykkt af skipulags- og byggingarfulltrúa 11.8.2020, öðlaðist gildi 14.10.2020; breyttar lóðarstærðir Ísheilu 8 og 8a, leiðréttar málsetningar á byggingarreit Móhellu 1.
G: 29.10.2021/SJ Breytt deiliskipulag samþ.skpulags-og byggingaráði 10.08.2021, öðlaðist gildi 28.9.2021 í Móhella 1, byggingareit og innkeyrslu breytt.

HAFNARFJARÐARBÆR
SKIPULAGS- OG BYGGINGASVIÐ

ÍSHELLA 6, 8 OG 8a MÓHELLA 1			
MÆLIBLAÐ			27,101,7
Teikn.nr.: 341,007			
HELLNAHRAUN I			
Mælt:	IR	Samþykkt:	
Hannað:	RBS/SV/AJG	Dags.:	OKT 2020
Teiknað:	EJ	M.kv.:	1:500
Breytt: Mæliblað endurgert á skipulags og byggingarsviði Hafnarfjarðar, grunni varpað úr Reykjavíkurhnitakerfi í landshnitakerfi rsnet-93, hnitaskrá uppfærð, ágúst 2020/EJ			
			Blaðst.: A2

SLÓÐ OG HEITI SKRÁR: S:\AUTOCAD\27\HELLNA\dwg_SBS_MH\271017_M_341007G.dwg
HEITI LAYOUTS: MÆLIBLAÐ