



ARTUN BYGGINGARFULLTRUA

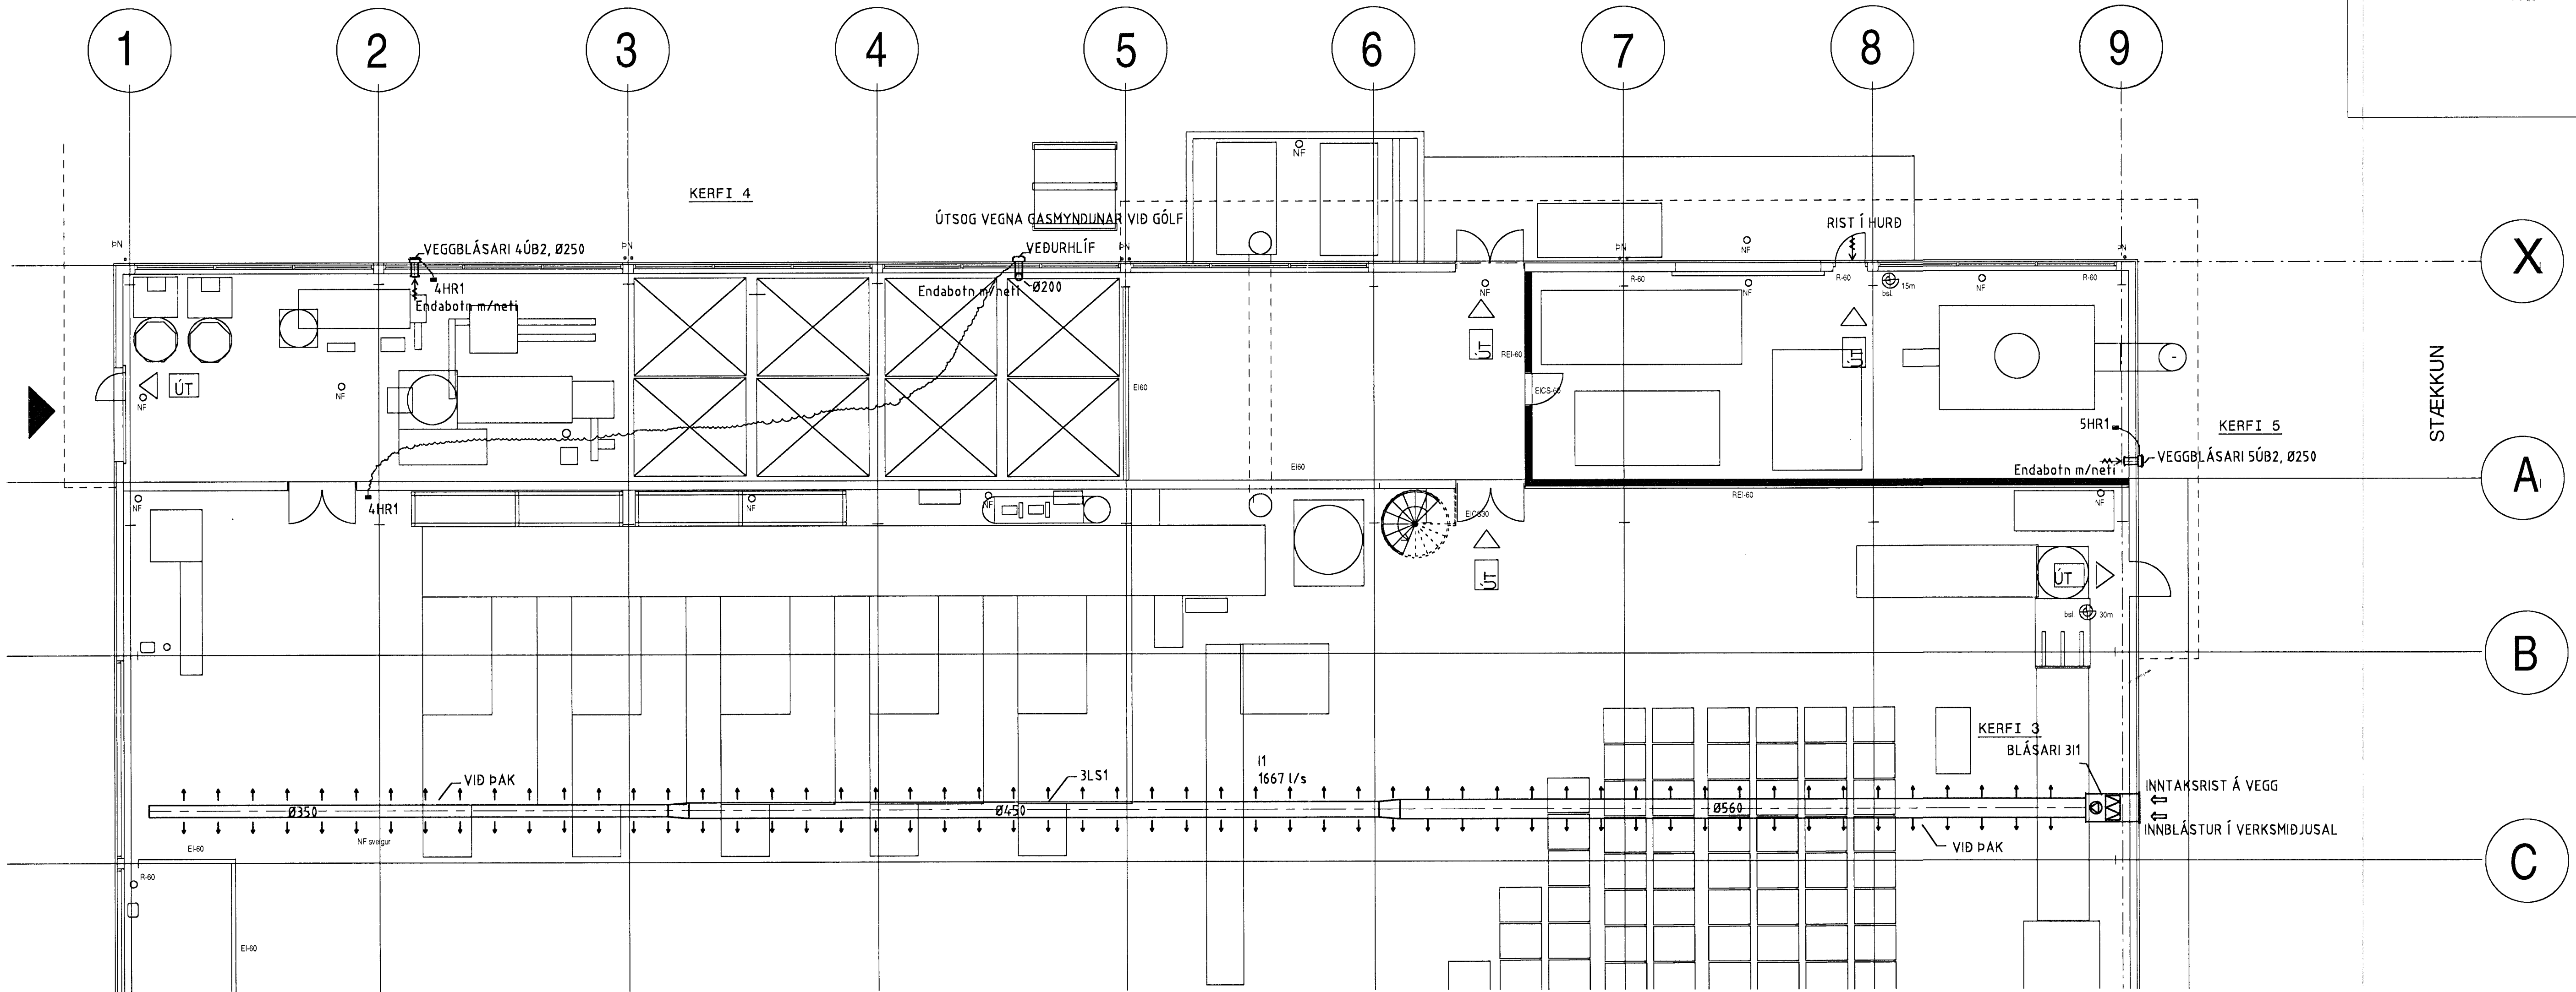


KERFI 3

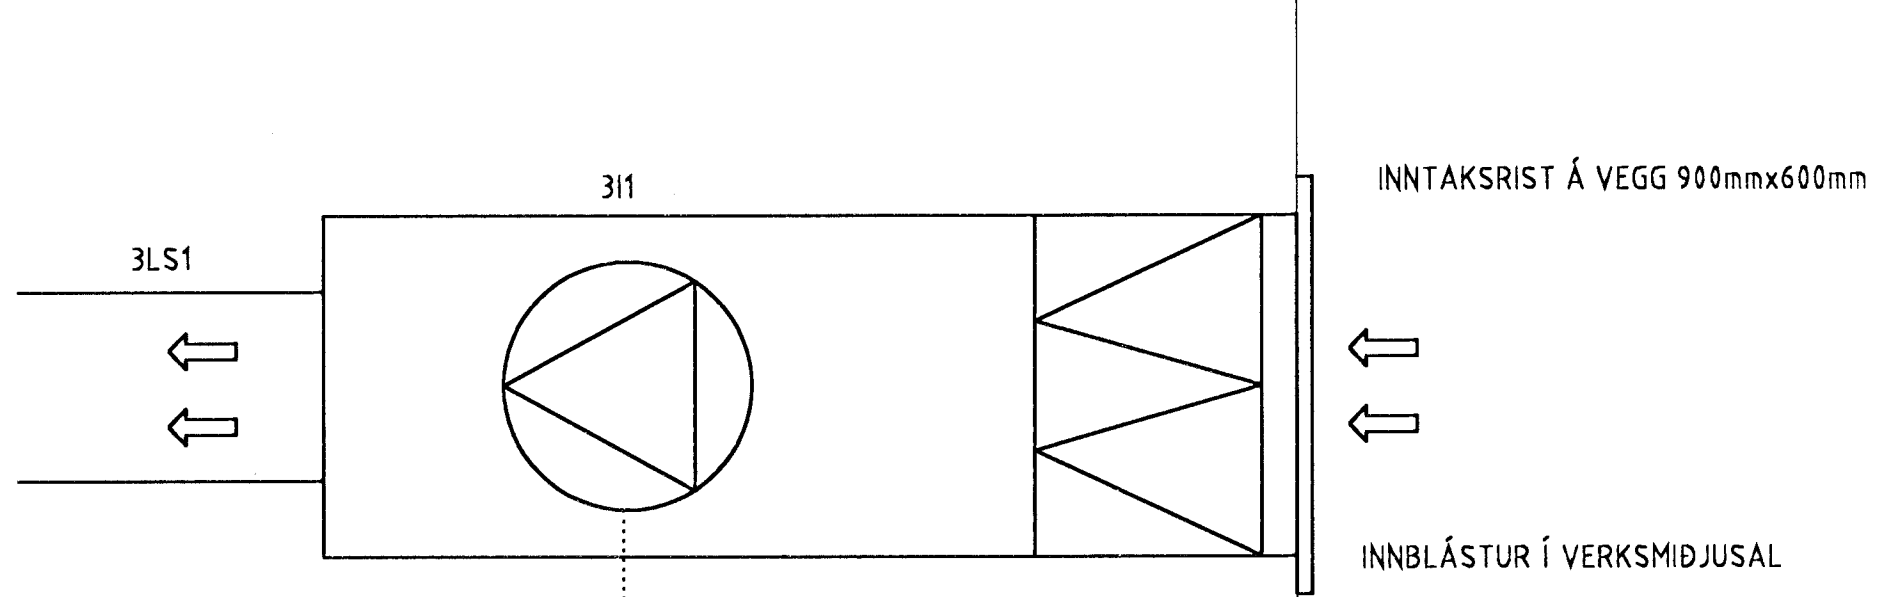


STJÓRNSKÁPUR
 ⊕ STÝRISTRAUMUR
 ⊕ Í GANGI
 ⊕ BILUN
 VID BOÐ FRÁ BRUNAVÍÐVÖRUNARKERFI
 STÖBVAÐ BLÁSARI

KERFI 4 ÚTSOG, MKV. 1:20

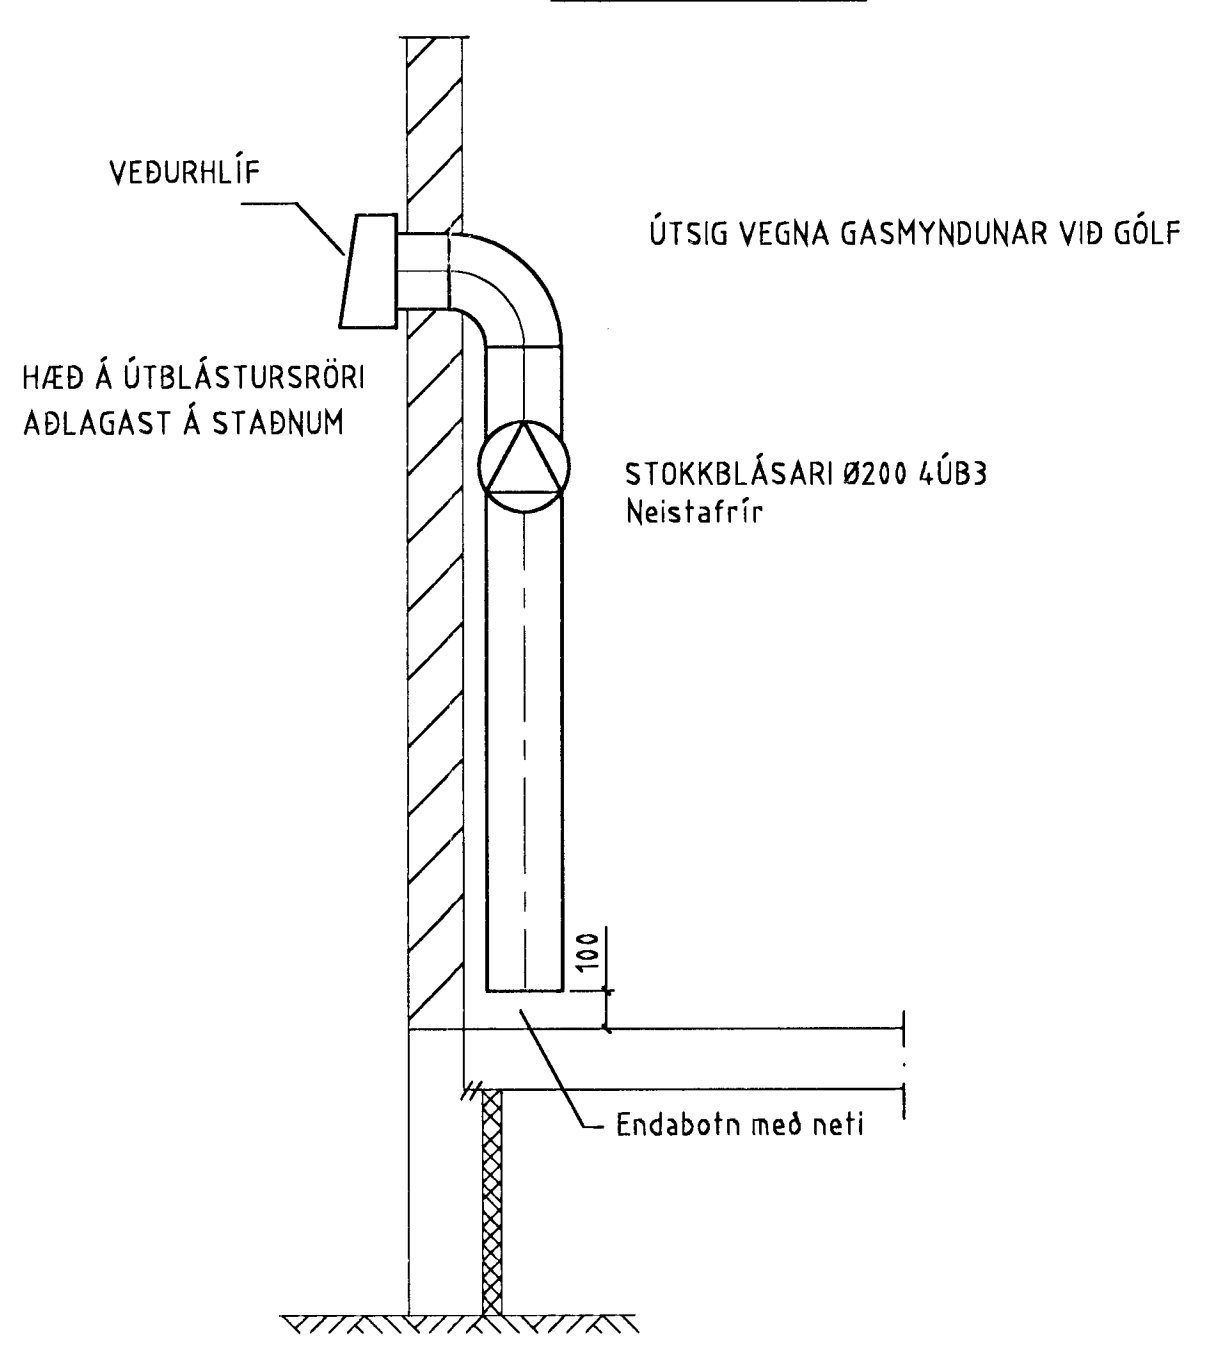

LYKILMYND 1. HÆÐ

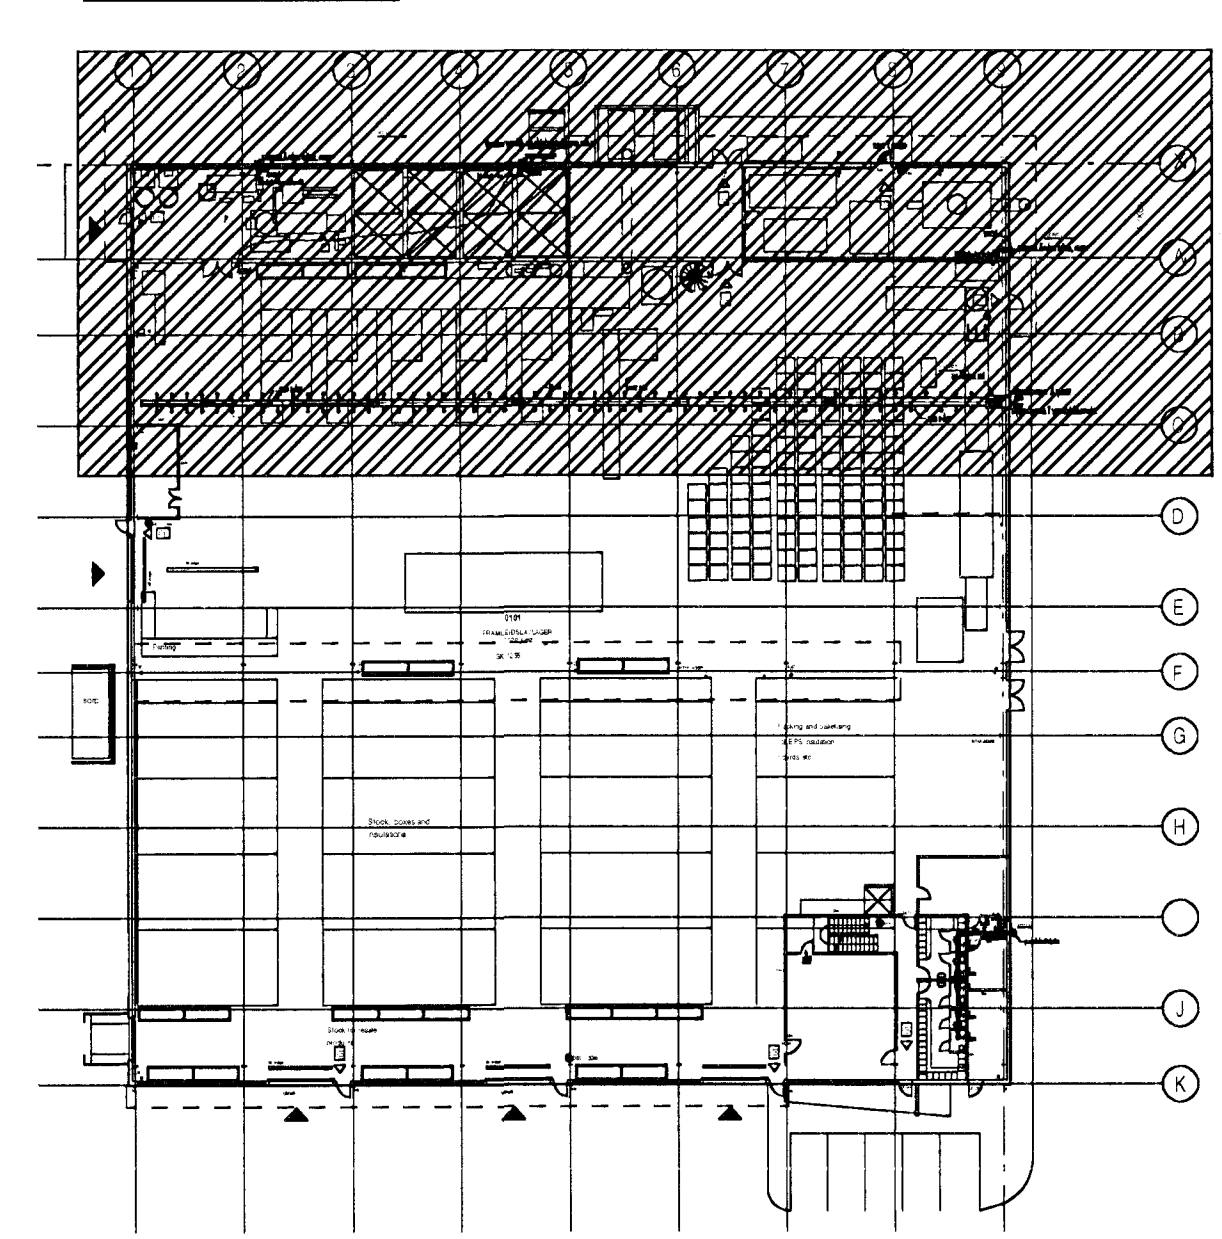

Byggingarfulltrúi Heðinn Jónsson
 2. SEP 2006

ARTUN ABACHÖNNUBAR KT 110254 8390

NR	DAGS	BREYTING	SAMB

ferill
 VERKFRÆDISTOFA

ÍSHELLA 8
 LOFTRÆSING
 GRUNNMYND 1. HÆÐ

MKV 1:50, 1:20	TEKNI/HÖNN EM/GP	DAGS ÚTG 11.09.06	TEKNI NÚMUR 1077-5-02
ARTUN ABACHÖNNUBAR GP	KT 01034	2005	SAMBÝKKT
HÖNNUBUR BREYTINGAR	DAGS BREYTINGAR	BREYTING NR	