


SJÁ FRAMH. P-13

LYKILMYND 1.ÁFANGI

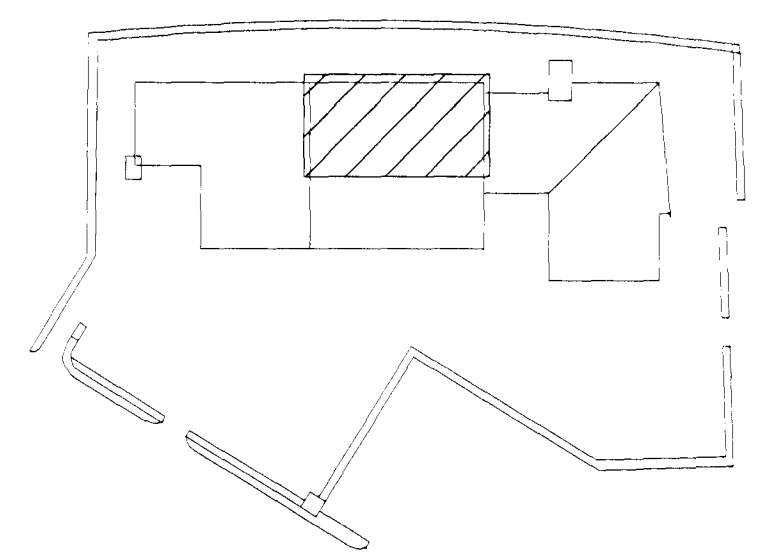


**SKÝRINGAR:**  
SJÁ ALMENNAR SKÝRINGA Á BLADI 01728-P15  
ALLIR ÚDASTÚTAR Ú1 NEMA ANNAD TEKID FRAM

- PIPA Í ÚÐAKERFI, VATNSFYLLT
- ÚDASTÚTUR
- VEGGÚDARI
- UPPHENGI
- JARÐSKJÁLFTA-FESTING
- STOPPLOKI
- EINSTREYMISLOKI
- ÞRÝSTIMELIR
- SIGTI: GRÓFT SIGTI B=10mm VÖSKVA
- SJÁLFRVIRK TÆMING(BALL DRIP)
- TÆMINGARLOKI
- AFALL
- SLÖNGUKRANAR

*Eva Th. Gunnlaugsson 1102511-33449*

D	09.05.12	Móteila í verðu íshella 8
C	03.01.03	AFTÆMING TEXTI
B	17.04.02	LAGNIR FERÐAR Í BILUM 1-2, 5-6 OG 8-9
A	19.03.02	TEXTI-ÞVERSTÍFUR

ÚTG. DAGS. BREYTING: HANNAD SAMP.

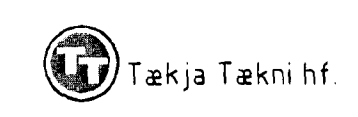

<b>ISHELLA 8</b> HAFNARFIRDI	VATNSÚDALAGNIR GRUNNMYND NORDURHLUTI
<b>VSB VERKFRÆÐISTOFA</b>	ÁRITUN LÖGGILTS HÖNNUNÐAR: Björn Gestafsson, Kt.180550-4889
Hönnuð: Guu	Teknað: Gu/LA
Má: 1:100	Yfirfarið:
Daga: 06.01.02	Nr: <b>01728-P11D</b>



SK. APRILJUNI 20 - 200 HAFNARFIRDI  
Hönnuð: \*\*\*vsb & - Netfang: vsb@vsa.is  
Sími: 595-8600 - Fax: 595-8610 - Kt:110766-2899