


14. JUNÍ 1975
 HAFNARFÉLAGIÐ
 BYGGINGAFULLTÖÐIN

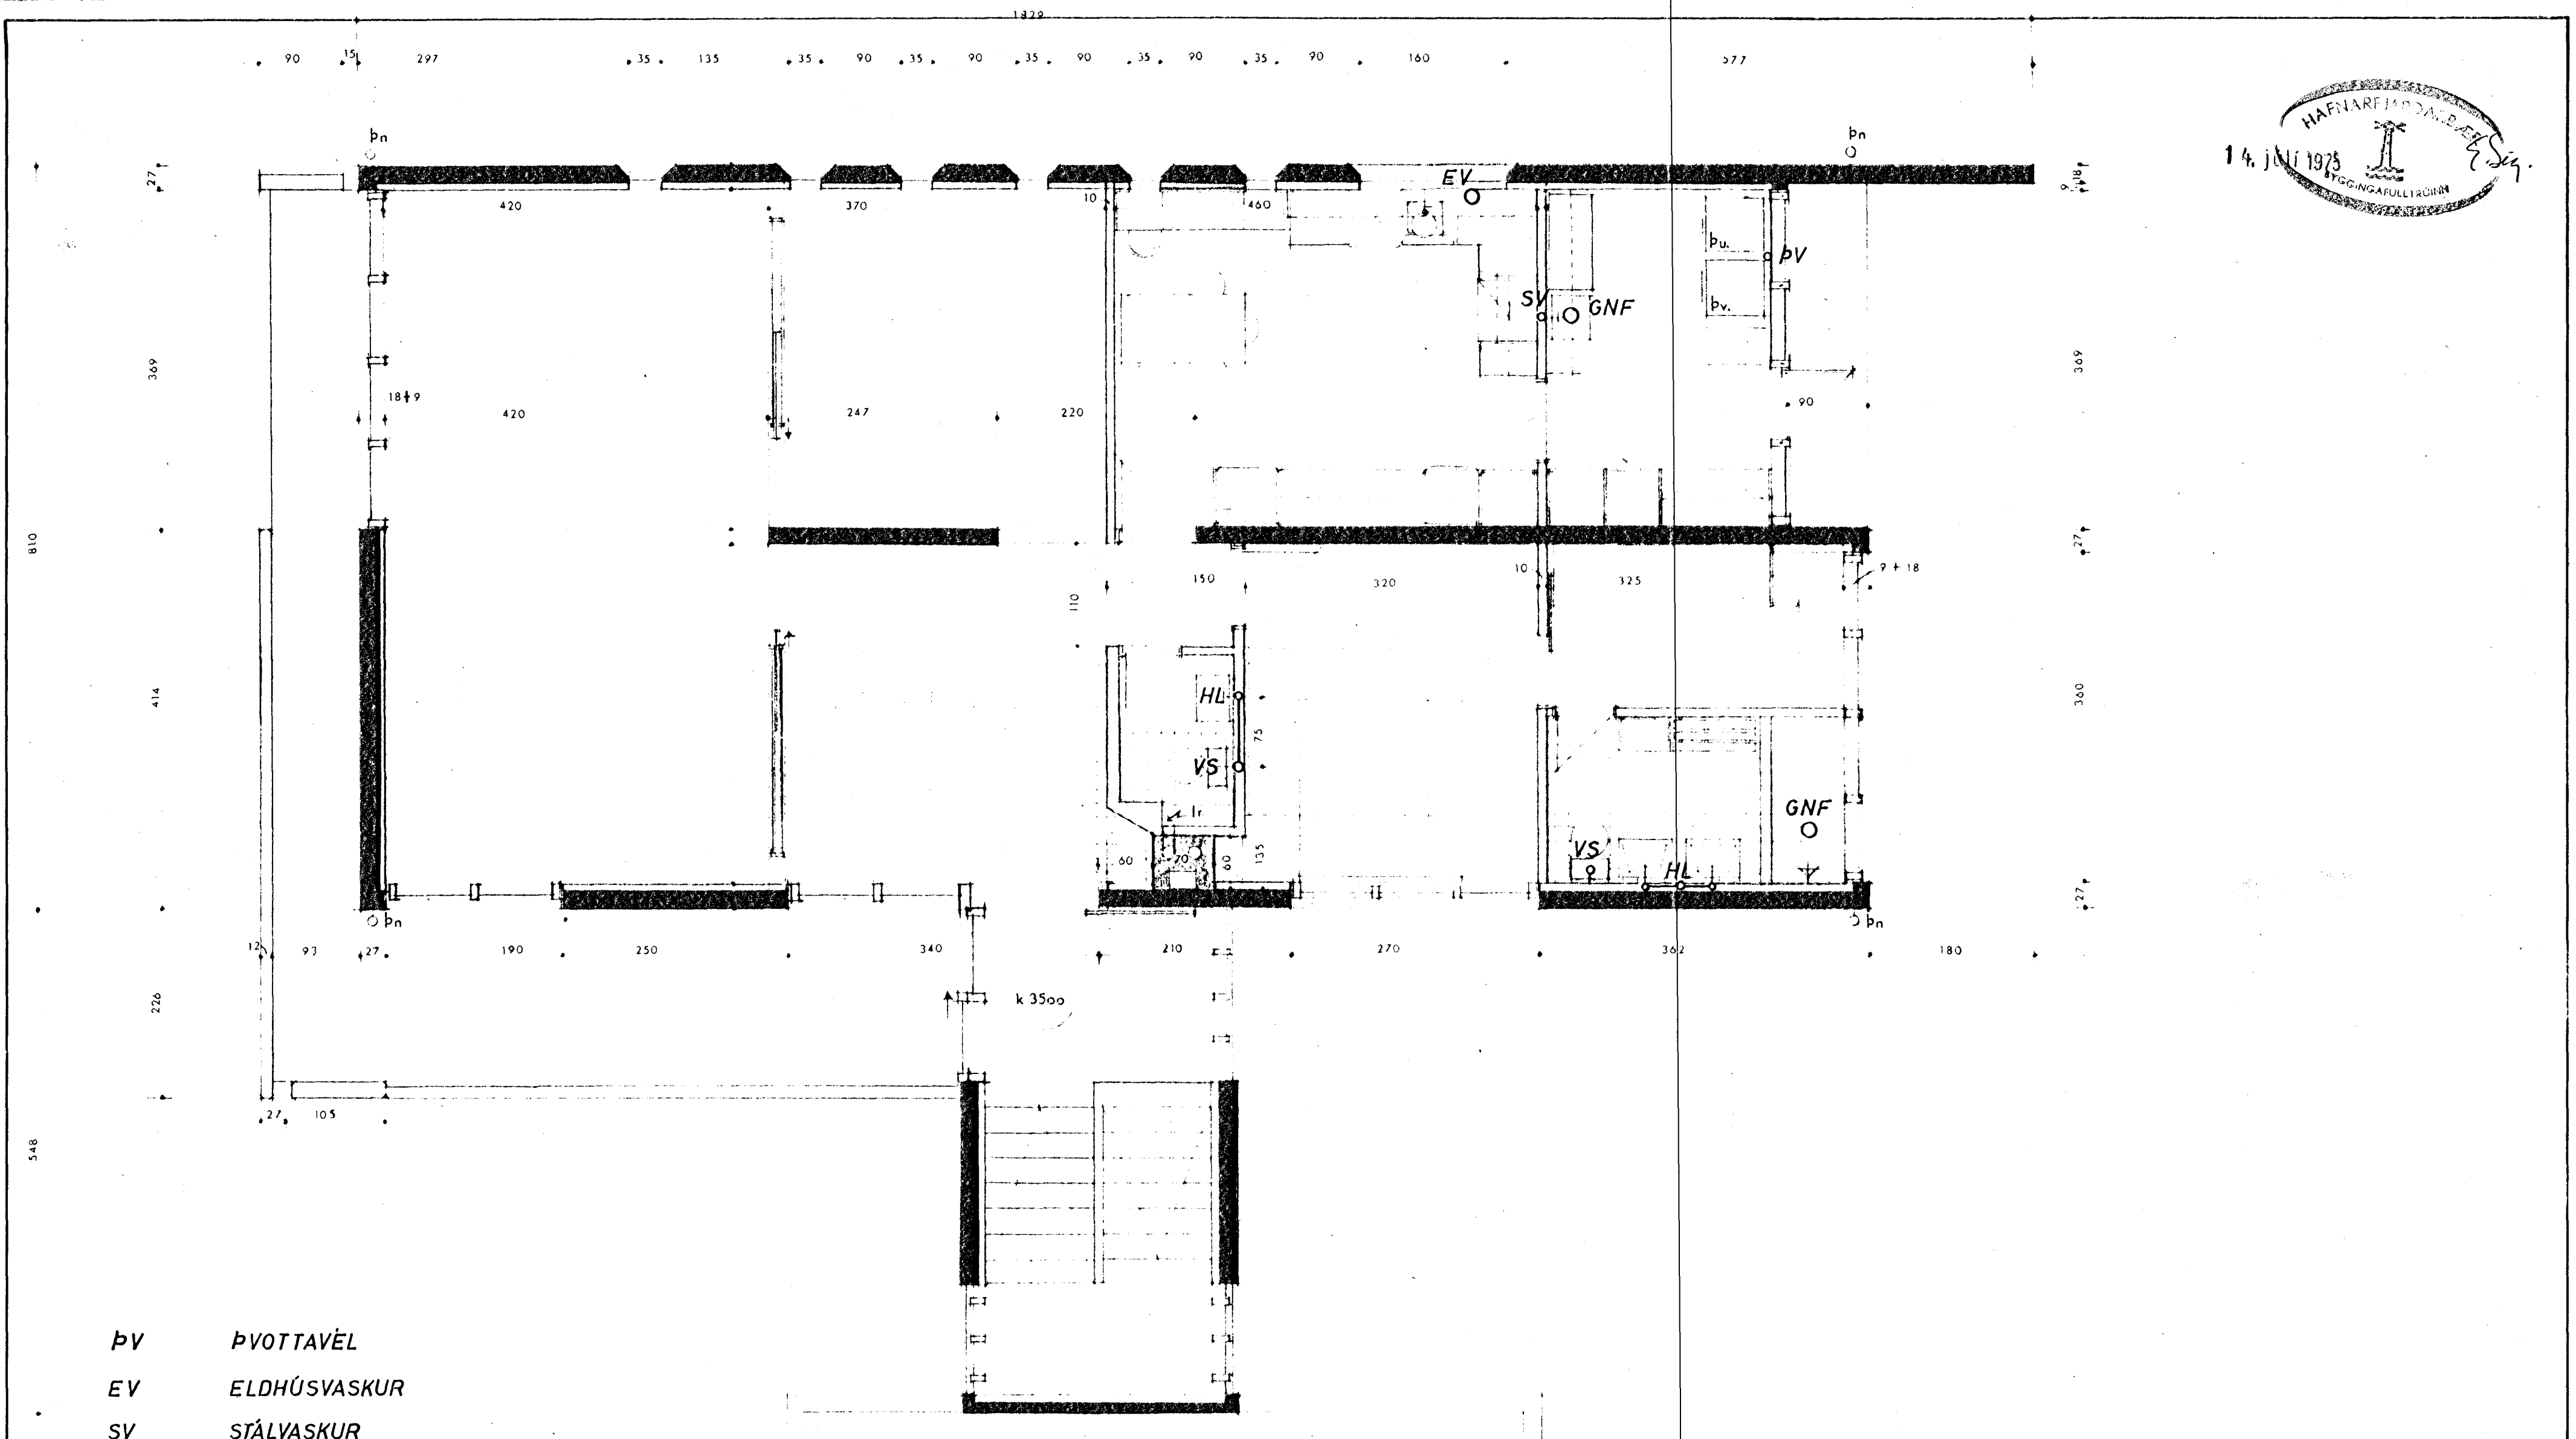

- PV ÞVOTTAVÉL
- EV ELDHÚSVASKUR
- SV STÁLVASKUR
- GNF GÓLFNIÐURFALL
- VS VATNSSALERNI
- HL HANDLAUG

Breyting	Days	Leirriting	Days	Leirriting

VERKFRÆÐISTOFA GUDMUNDAR & KRISTJÁNS	Mkv.	Verkf.	6.75	Gkr.
	1:50	Teikn.		
		Yfirf.		
		Samb.		

JÓFRÍÐARSTADAVEGUR 11	Dagbók nr.
Grunnmynd efri hæð	TEIKNING NR.
Frárennislislagmr	2M-1-95
	Verk nr. blöð of