


**SKÝRINGAR:**


- VS VATNSSALERNI
- HL HANDLAUG
- S STEYPIBÁÐ
- B BÁÐ
- SV SKOLVASKUR
- bV ÞVOTTAVEL
- EV ELDHÚSVASKUR
- UÞ UPPÞVOTTAVEL
- GN GÖLFNIDURFALL
- Þ ÞAKNIDURFALL
- ST STEYPUÐÖR
- J STEYPUJARNSRÖR
- BR BRUNNUR

**FRÆRENNSLI:**

EFNI OG FRAGANGUR LAGNA  
SKAL VERA SAMKVÆMT  
BYGGINGASAMÞYKKT HAFNARFJARDAR  
OG REGLUGERÐ UM HOLRÆSI  
I REYKJAVÍK.

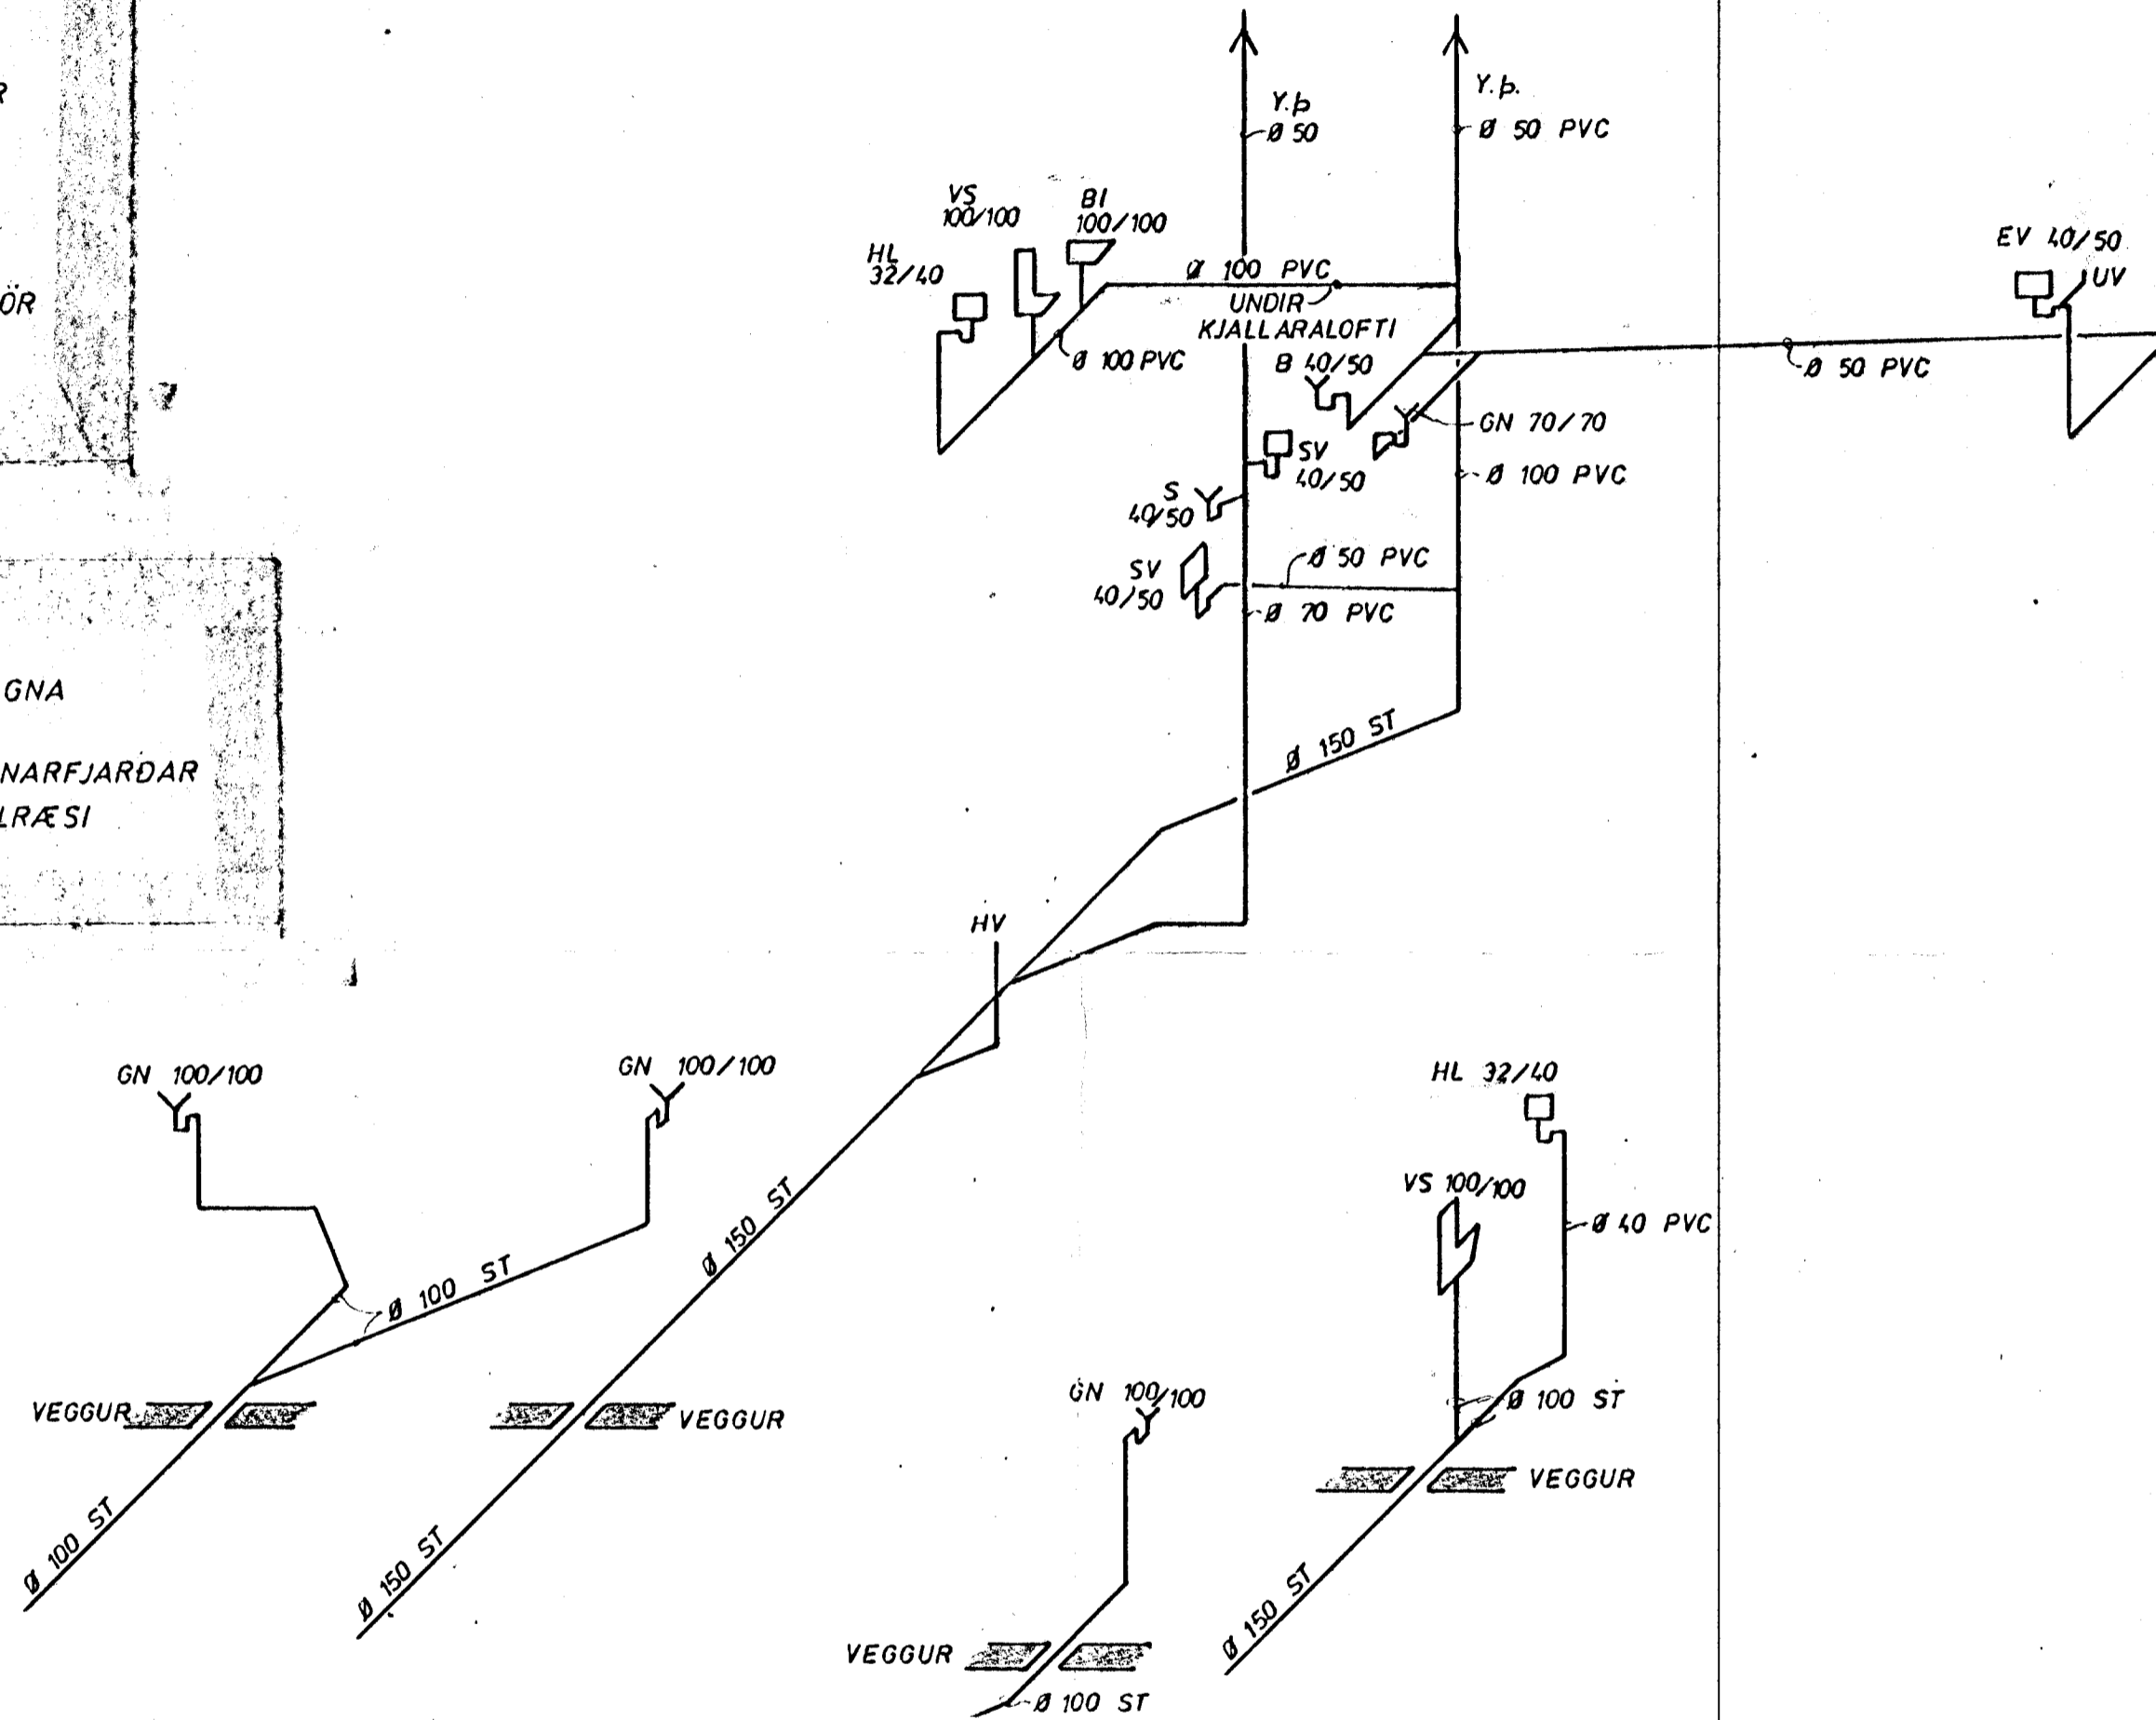

KERFI ~ 1 : 50

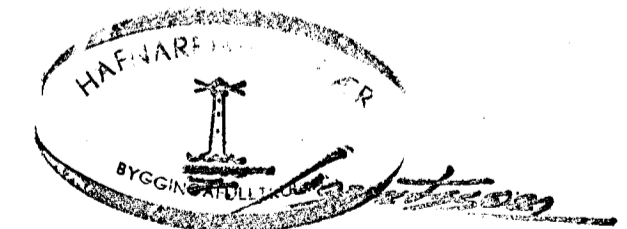

JÓFRIDARSTAÐAVEGUR 13	MÆLIKVARDI ~ 1 : 50	VERK 7527	TEIKN NR 2.2
FRÆRENNSLISLÖGN KERFI	Hannað: <i>[Signature]</i> Teiknað: <i>[Signature]</i>	Yfirfarð: <i>[Signature]</i> Samb: <i>[Signature]</i>	DAGS DES. '75
JÓHANN GUNNAR BERGPÓRSSON VERKFR MVFI STRANDGÖTU 11 — HAFNARFIRÐI — SÍMI 53315	BREYTT DES. '76 Mars '77		