


KERFI ~ 1 : 50

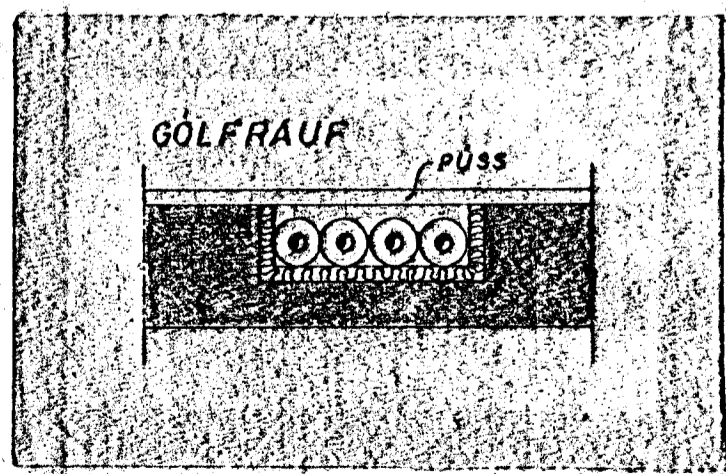



SKYRINGAR

- KALT VATN
 - HEITT VATN
 - KALDAVATNSKRANI
 - HEITA
 - RENNILOKI
 - MEÐ SPINDLI UPPUR JÖRD
 - EINSTREYMISLOKI
 - VATNSMELIR
 - GV — GARDVATN
 - SL — SLÖNGUKRANI
- PÍPUR SKULU EÍANGRADAR MEÐ 20mm
 GLERULLARHÖLKUM OG VAFÐAR MEÐ PLASTDUK
 ALLT EFNI PÍPUR OG FITTINGS SKAL VERA
 GALVANISERAÐ
 KERFI SKAL PRÓFA MEÐ KÖLDU VATNI OG
 6 KG/cm² ÞRYSTINGI
 BALLOFIX RENNILOKAR SEU VÍÐ HVERT TÆKI
 EINSTREYMISLOKI VÍÐ ÞVOTTAVÉLAR
 FRAGANGUR INNTAKS OG LOFTPÚÐAR SKV
 FORSKR VATNSV. RÖYKJAVIKUR.

LOFTPÚÐI

EFST A ÖLLUM LÖÐRETTUM
 STOFNUM SKAL VERA 30cm
 LANGUR LOFTPÚÐI, ÞVERMÁL JAFNT
 OG SVERASTI HLUTI STOFNSINS
 TALÍÐ FRA GREININGU VÍÐ
 AÐALADFERSLUÐ.

GINNIG SKAL VERA SAMSKÖNAR
 LOFTPÚÐI A HLIÐARGREINUM SEM
 LENGRI ERU EN 8 M. ÞVERMÁL JAFNT
 OG SVERASTI HLUTI HLIÐARGREINAR.

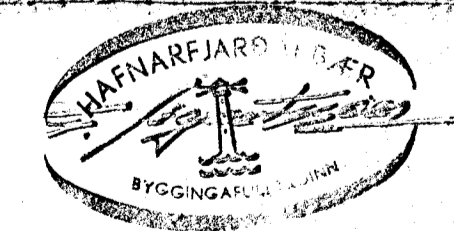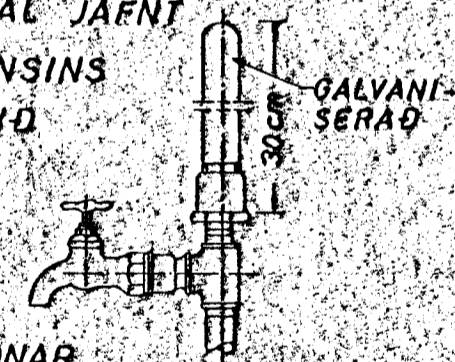

JÓFRIDARSTAÐAVEGUR 13	MÆLIKVARDI 1 : 50	VERK 1527	TEIKN NR 2.4
VATNSLÖGN KERFI	Hannað: Teiknað: <i>JU</i>	Yfirfarið: Samþ:	DAGS NÓV. '75
JÓHANN GUNNAR BERGÞÓRSSON VERKFR MVFI STRANDGÓTU 11 — HAFNARFIRÐI — SÍMI 53315	BREYTT Mars 77		