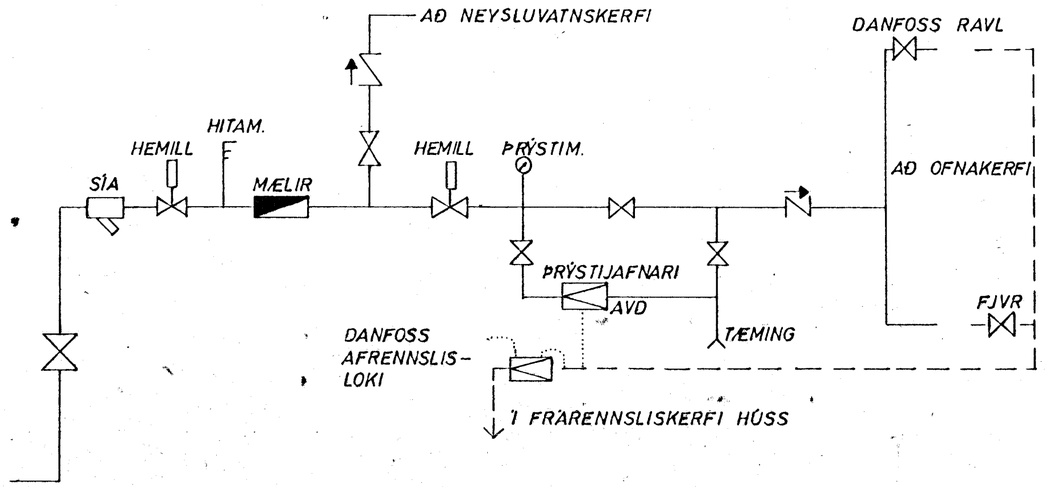

TENGIMYND HITAVEITU

OFNASKRÁ $\Delta T = 40°$ C

NR.	HITATAP KCAL/T.	MESTA LENGD	MESTA HÆÐ	TENGI	OFN -
1	1235	100	45	C D	
2	460	60	60	C D	
3	355	60	60	C D	
4	1015	110	65	C D	
5	745	170	65	B C	
6	1145	180	65	B C	
7	750	70	65	A B	
8	675	180	65	B C	
9	1550	190	65	B C	
10 A 10 B	1895	80 80	45 65	C D A B	
11	965	80	70	C D	
12	2750	340	45	A D	
13	1355	180	45	D C	
14	910	200	70	A D	
15	2675	300	90	B C	

HAFNARFJARÐARBÆR
24. sept. 1981
BYGGINGAFULLTRÚINN

JÓFRÍÐARSTAÐAVEGUR 14	MÆLIKVARÐI	VERK 8002	TEIKN NR 2.7.
TENGIMYND HITAVEITU	Hannað: Teiknað: BMD	Yfirfarið: Samþ:	DAGS DES. '80
JÓHANN GUNNAR BERGÞÓRSSON VERKFR MVFÍ STRANDGÖTU 11 — HAFNARFIRÐI — SÍMI 53315	BREYTT		