




AFSTADA 1:500

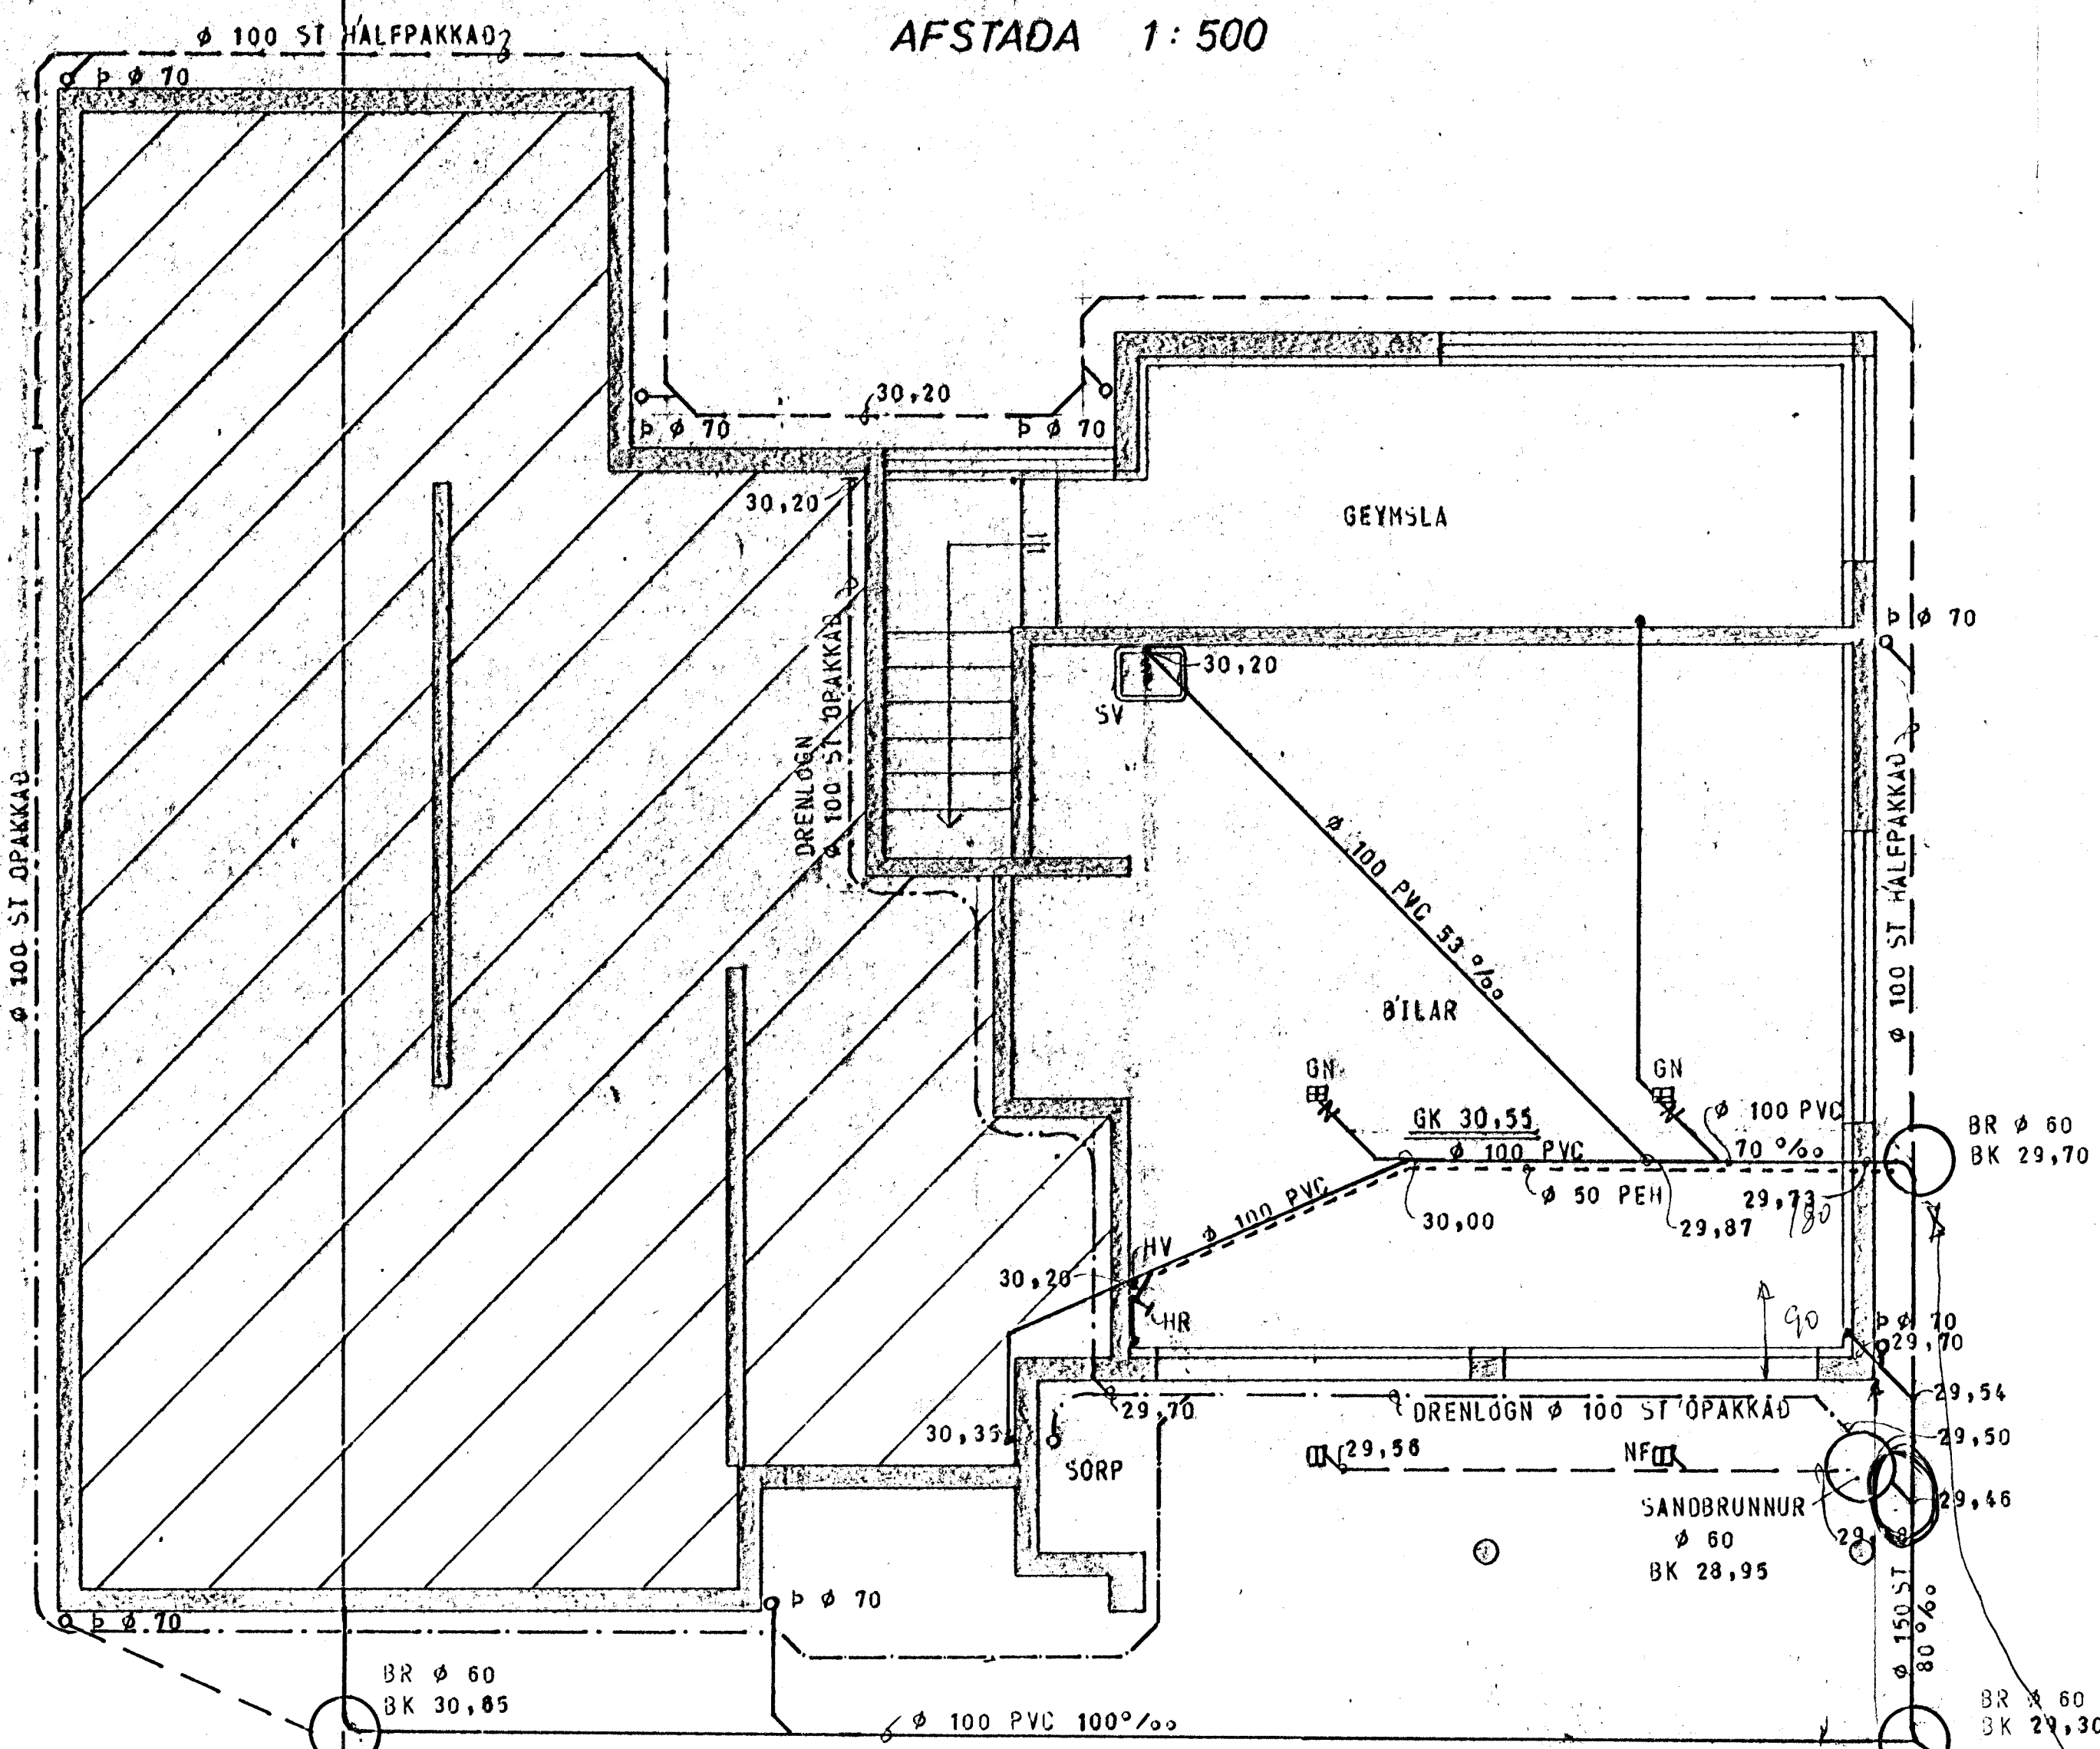

GRUNNMYND KJALLARA

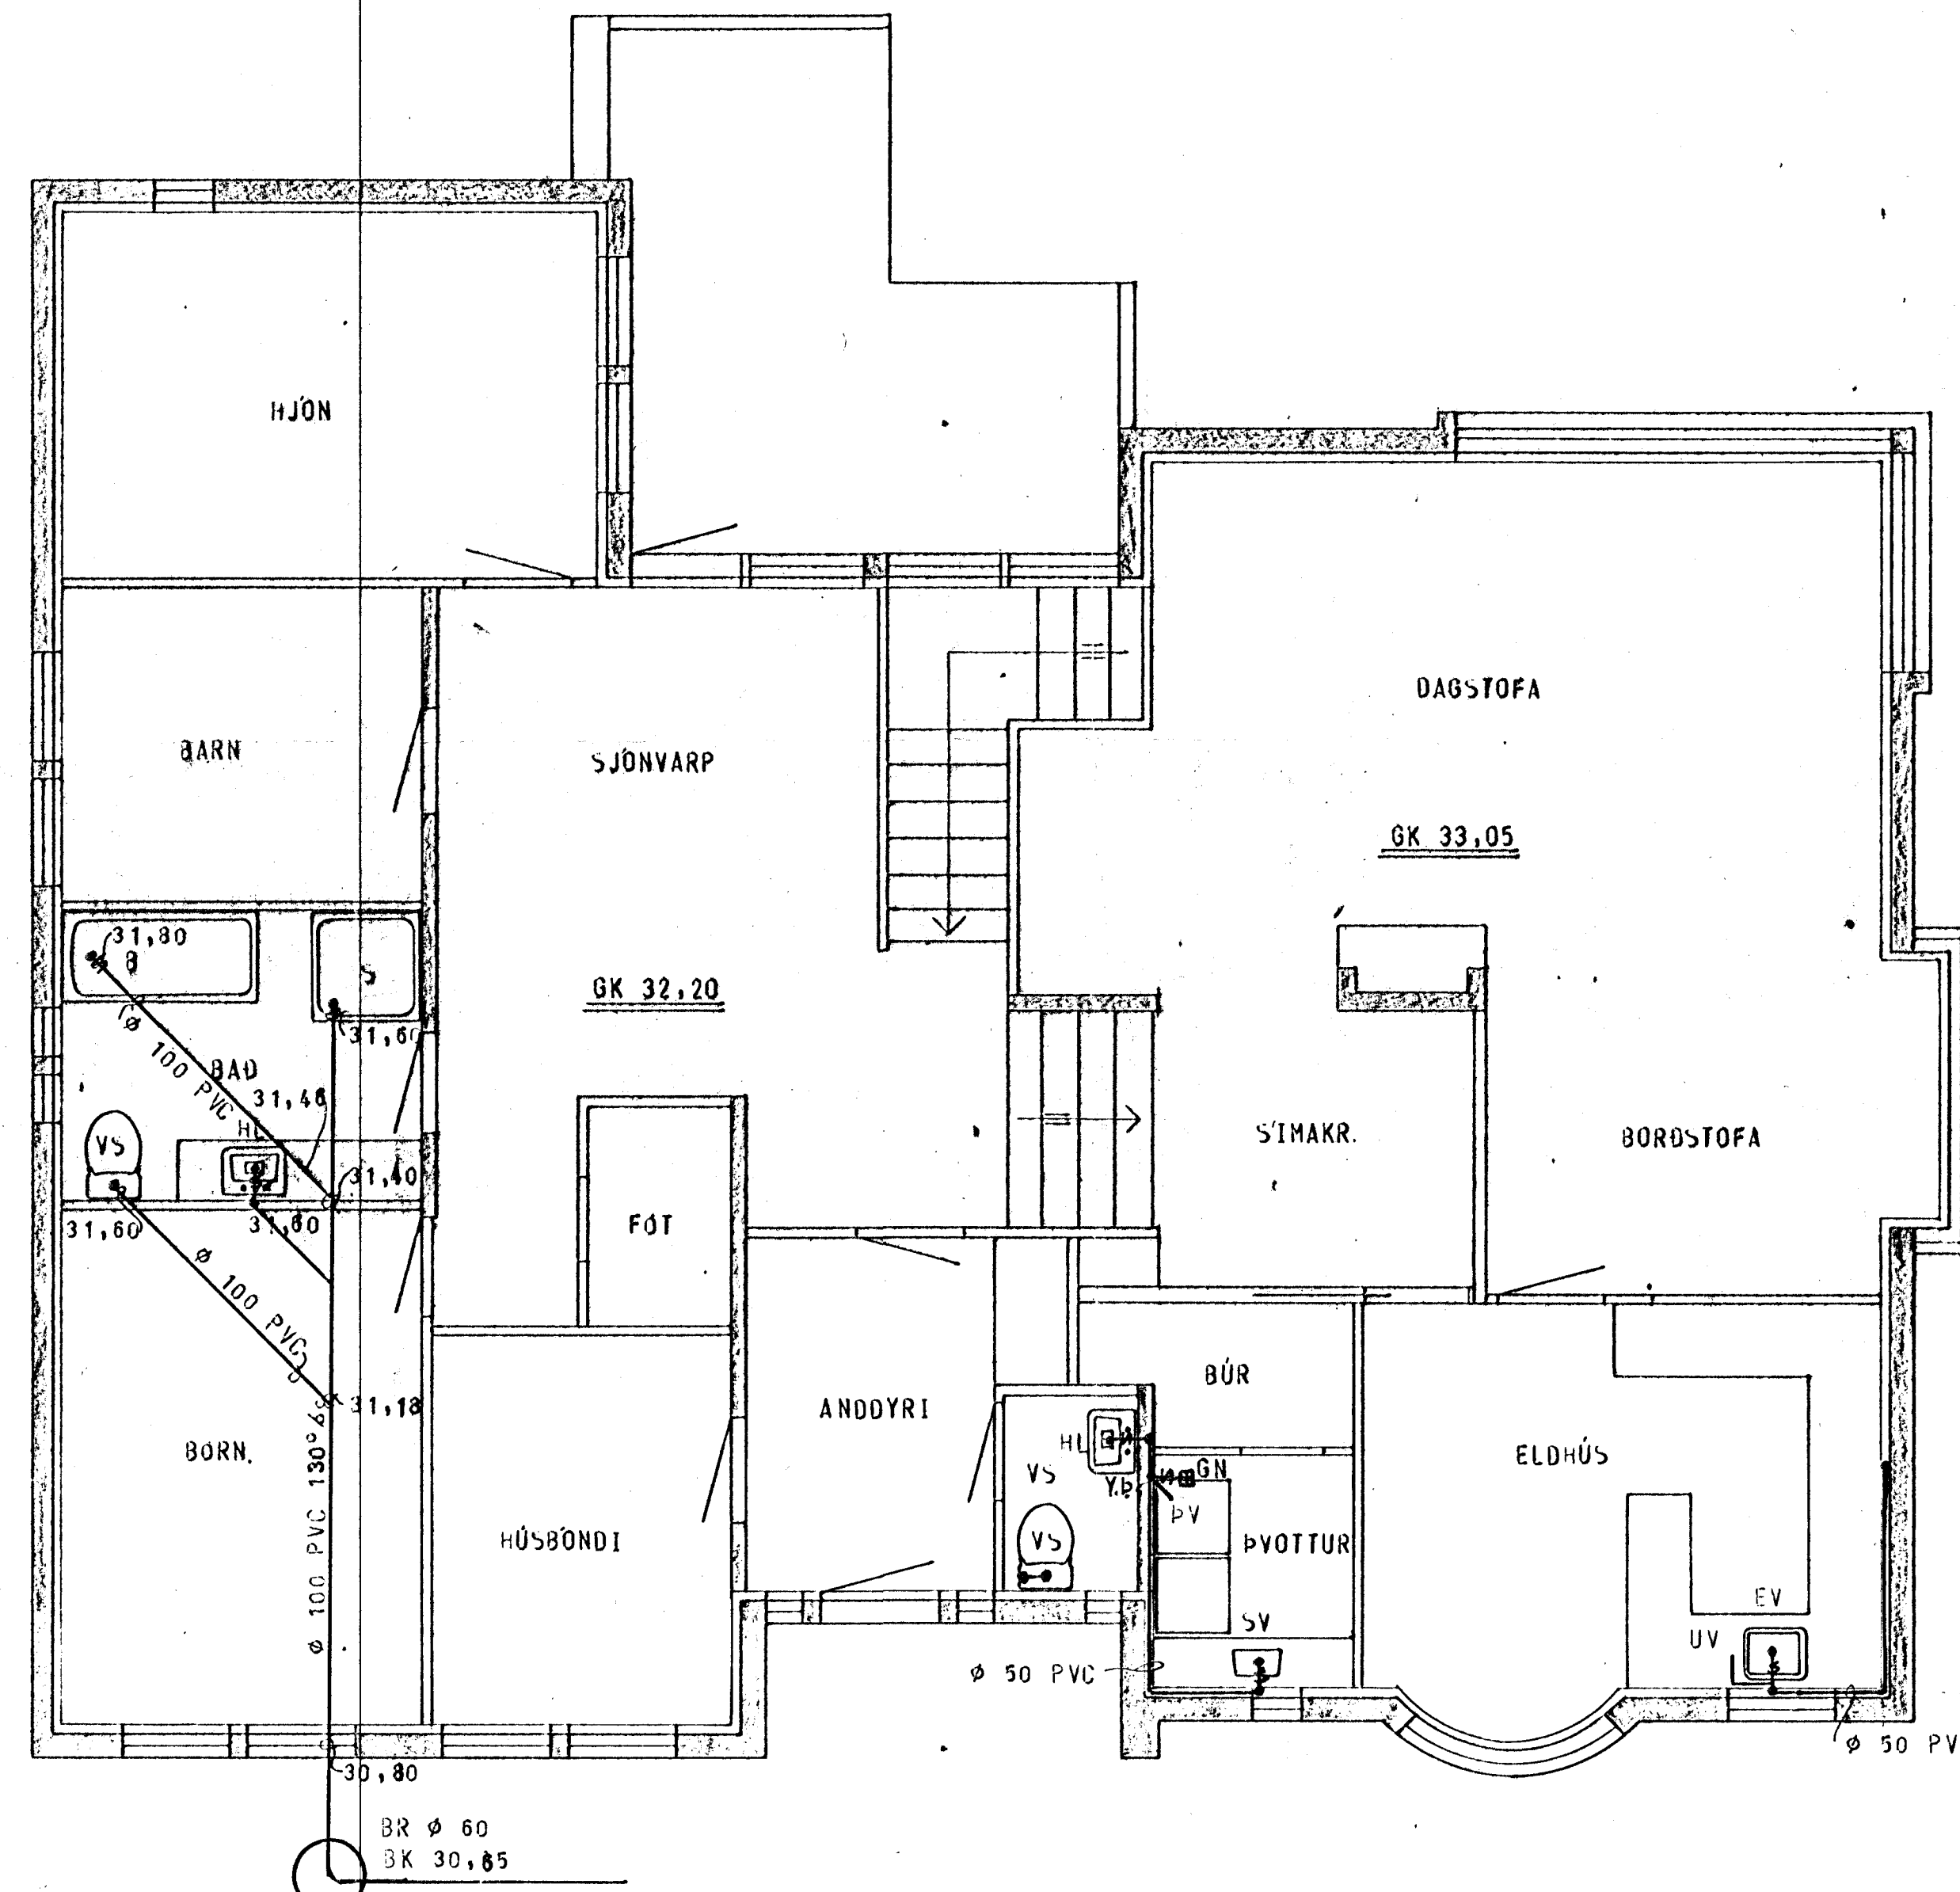

GRUNNMYND 1. HÆÐAR

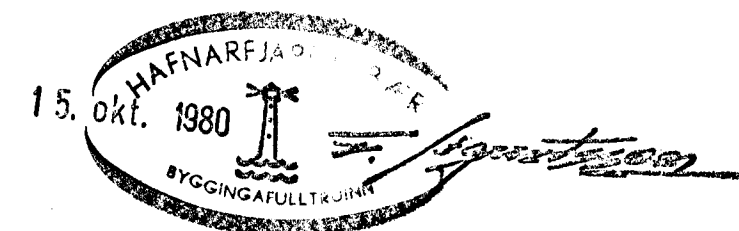

SKÝRINGAR SJÁ TEIKN. NR. 20

| | | | |
|--|----------------------------|-------------------------------|------------------|
| JÓFRIDARSTADARVEGUR 14 | MÆLIKVARDI 1:50 | VERK 8002 | TEIKN NR 21. |
| FRÁRENNISLÖGN - GRUNNMYND | Hannað: <i>[Signature]</i> | Yfirfarið: <i>[Signature]</i> | DAGS JÚNÍ '80 |
| JÓHANN GUNNAR BERGPÓRSSON VERKFR. MVFI STRANDGÖTU 11 - HAFNARFIRÐI - Sími 53315 | GREYTT OKT. '80 | Samb: <i>[Signature]</i> | |