

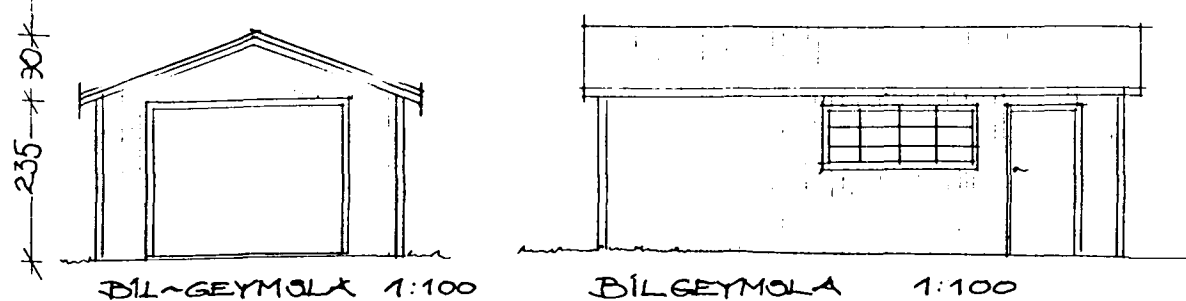
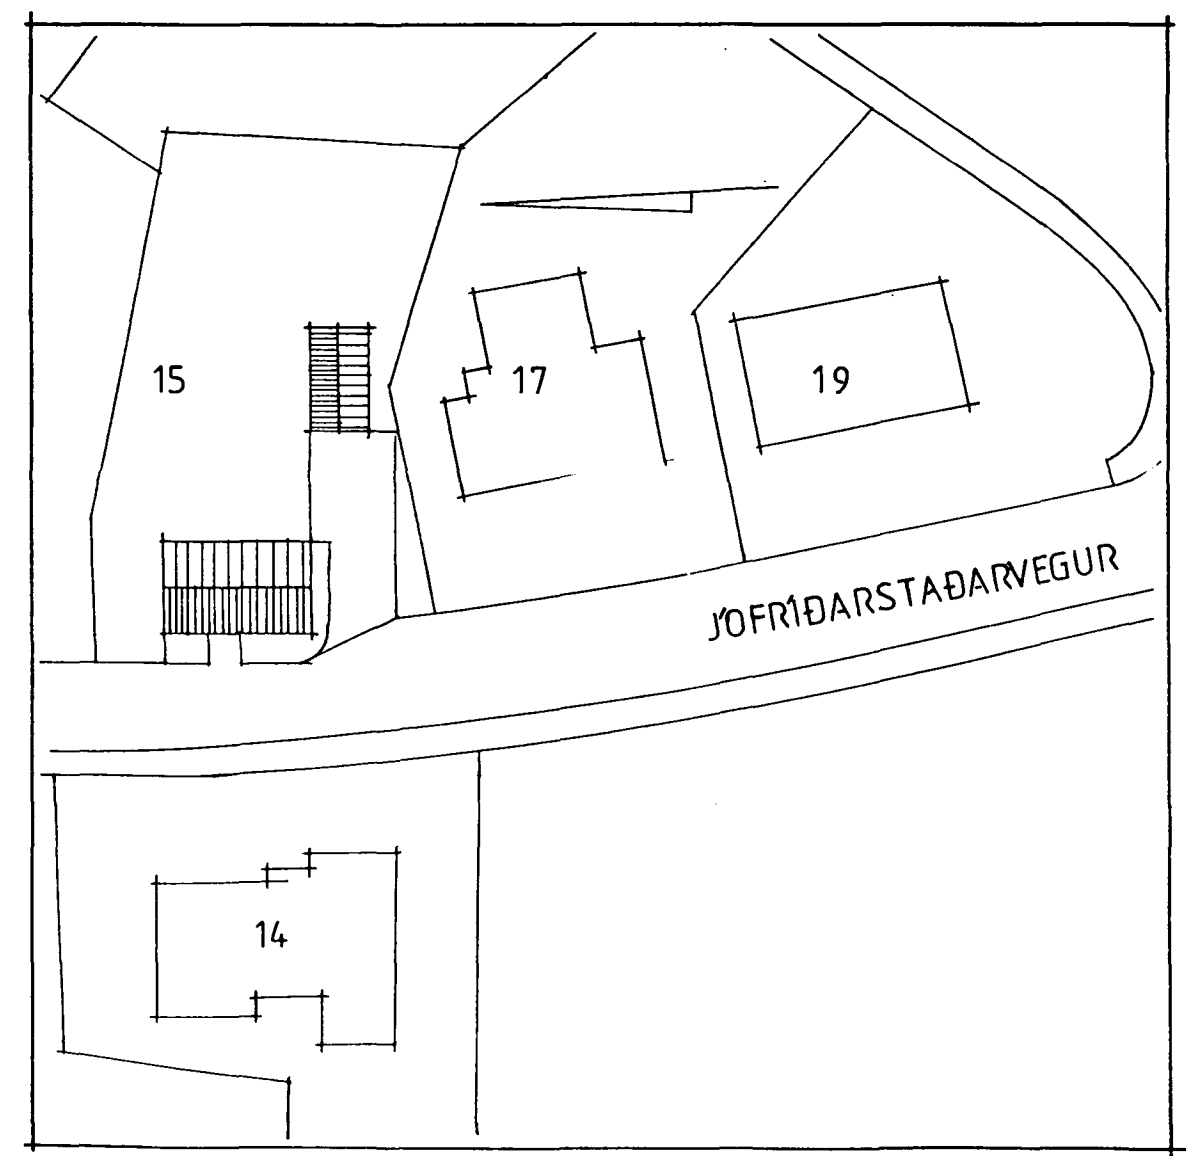


Samþykkt á fundi bygginga-
nefndar þ. 26/5 1994
BYGGINGAFULLTRÚINN
Í HAFNARFIRÐI

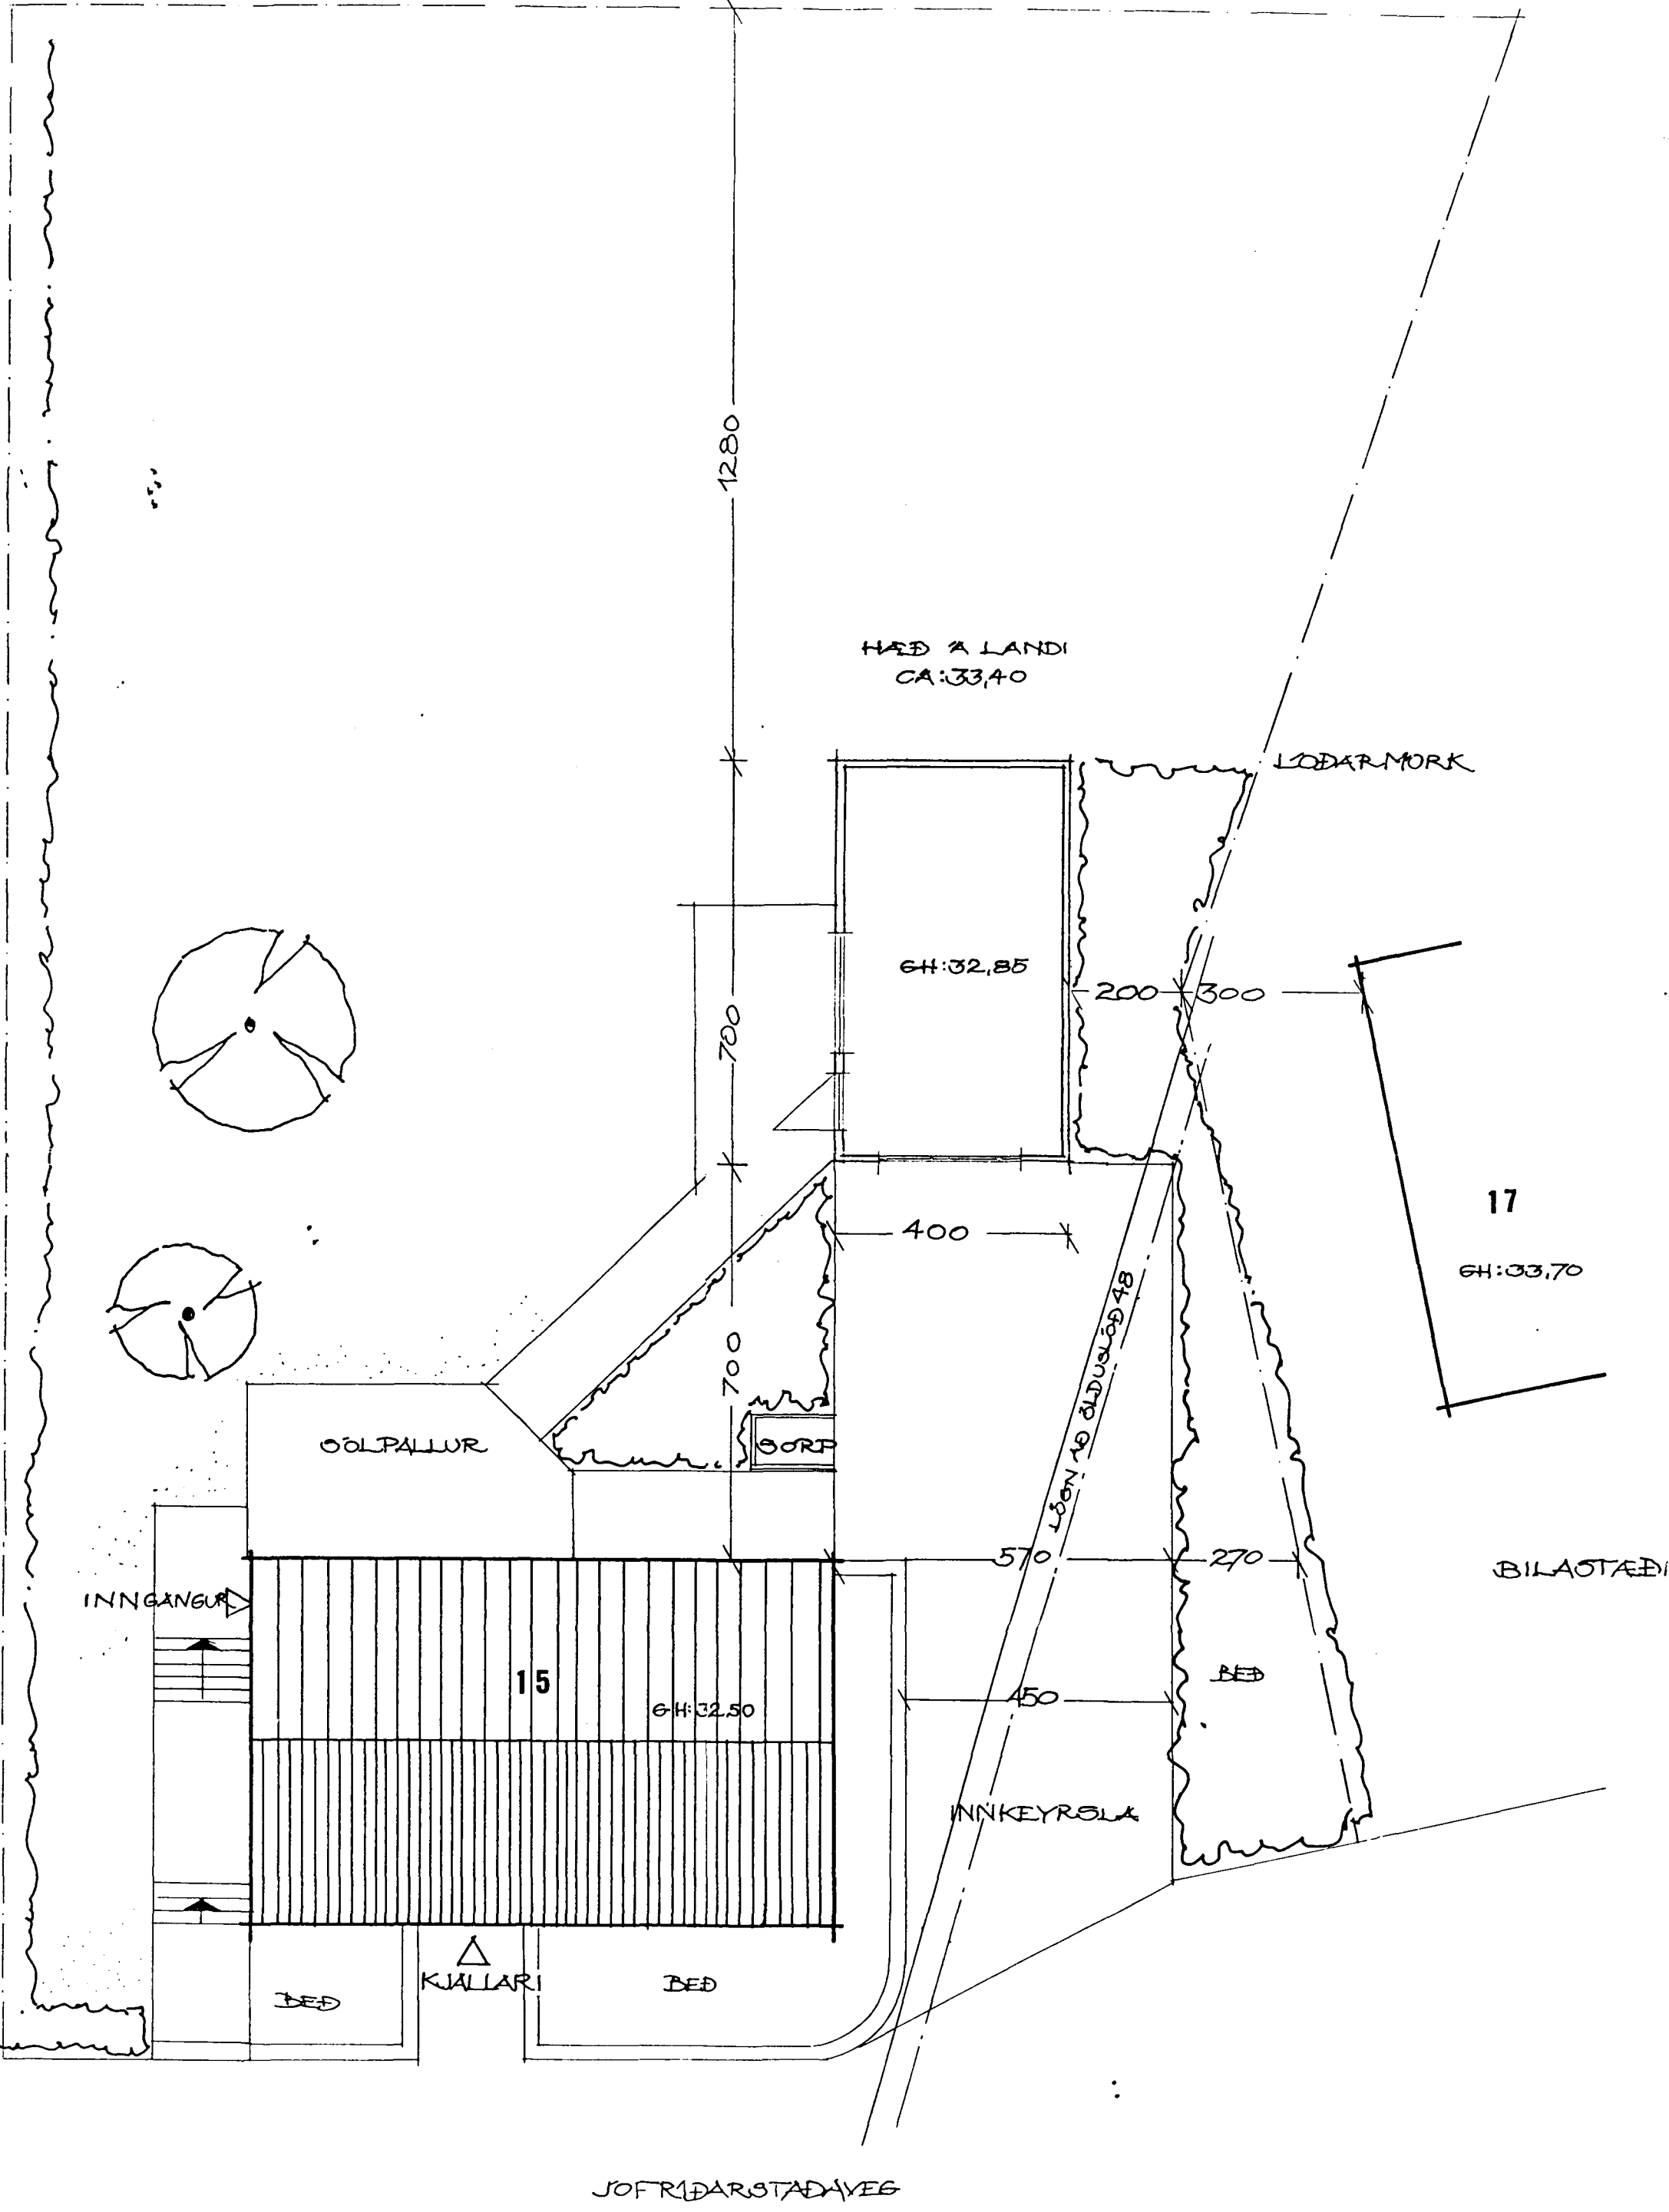

BILGEYMSLAN ER KLÆDD MED BÄRUVARNI.
Ólafur Lauksdóttir Ólduslóð 48
Ólafía Haraldsdóttir Ólduslóð 48
Þó. Kápitlaun Kirteljónnar
Njálleftráðgjafi
 Hörður Þorsteinsson
 Jofríðarst. v. 17

UNDIRSTÖÐUR VEGGJA 1:20

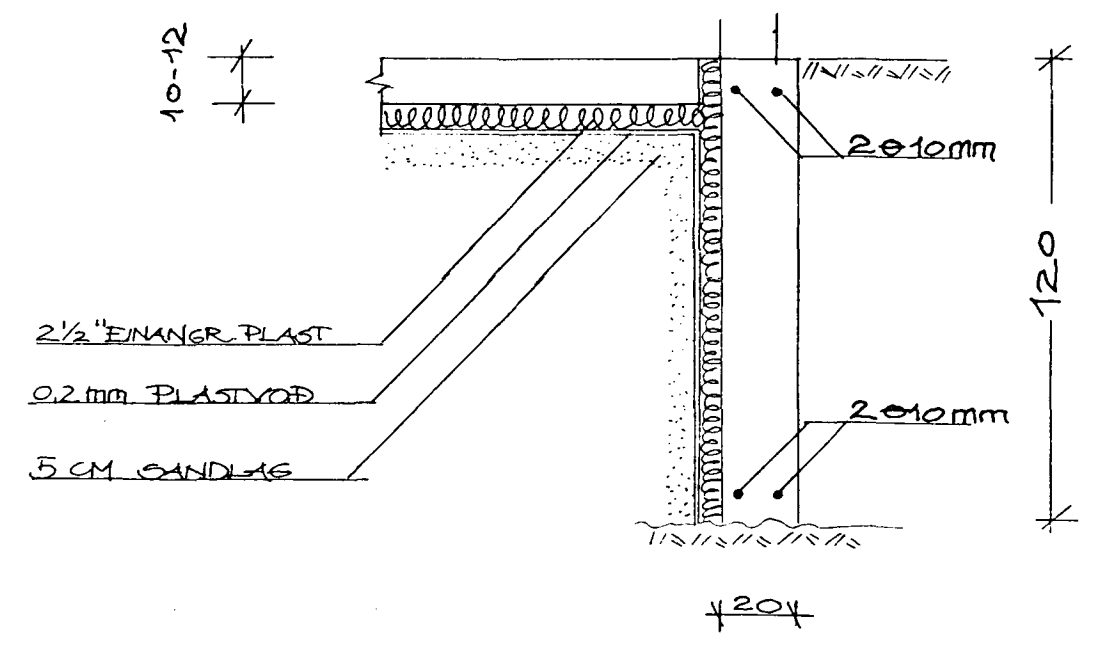

AFSTÖÐUMYND 1:500

Stærð. bilgeymsla
 F = 28 m².
 R = 70 m³.

JOFRÍÐARSTADARVEGUR 15, HAFNARFJ.
 BIFREIÐAGEYMSLA
 grunnmynd - snið - afstöðumynd
 kvardi 1:100, 1:500
 dags. maí 1994
 Ulla R. Pedersen
 Ragnar E. Kristjánsson
 landslagsarkítektar FÍLA
 Ólduslóð 42, Hafnarfjörður, sími 65 31 56