


GRUNNMYND ~ 1:50

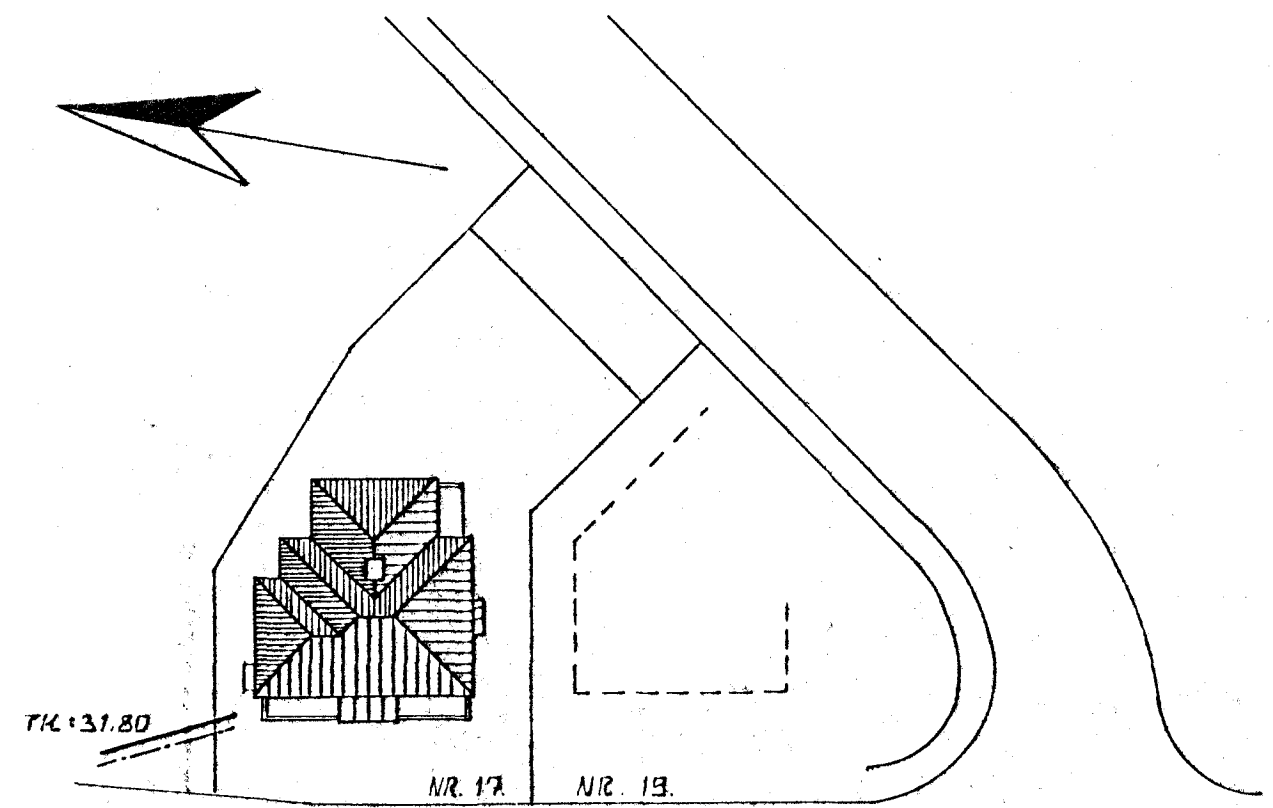

AFSTÖÐUMYND 1:500

SKÝRINGAR.

ALMENNAR SKÝRINGAR SÁ BL. NR. 2-02.
 ÖLL VINNA OG ALLT EFINI SKAL VERA SÍKV.
 GILDANDI STÖÐLUM OG REGLUGERÐUM.
 KÖTAR EIRU GEFNIR Í METRUM.
 NERMÁL LAGNA Í MM.
 GÖLFNIDURFÖLL Á SALERNUM SIKULU HAFNA
 GEGNUMSTREYMI FRA HANDLAUG.
 GÖLFNIDURFÖLL Í BILGEVMSLU SICAL TENGJA
 VID REGNVATNSLÖGA.
 REGN- OG DAROVATNSLAGNIR SKAL LEGGJA
 Í SAFNBUNN MED VATNSLÁS SEM SVO
 ER TENGDIR Í HREINSIBRUNN.
 EKKI SICAL VERA VATNSLÁS VID BARNIDURFÖLL
 EDA NIDURFÖLL Í GANGSTÉTT.
 EKKI SICAL VERA SANDFANG VID BARNIDURFÖLL.
 SANDFANG SICAL VERA VID NIDURFÖLL Í GANGSTÉTT.
 GÖLFHITI SÁ BL. NR. 2-03.

26. júlí 1984
 HAFNARFJARE-LAB. E.
 BYGGINGAFULLTÖLUN
 F.H.
 Váskur Þorkelsson

BR. NR.	DAGS.	EDLI BREVTINGAR	SIGN.
		JÓFRÍÐARSTAÐAVEGUR 17 HAFNARFIRÐI	DAGS. JÚLÍ 84
		GRUNNMYND - GRUNNLAGNA	HANNAÐ <i>[Signature]</i>
		MELIKV. ~ 1:50	TEKNAÐ <i>[Signature]</i>
		SIGURÐUR ÞORLEIFSSON TEKNIFRÆÐINGUR F.T.T.F.I.	VERK NR. 8436
		STRANDGÖTU 11 HAFNARFIRÐI SÍMI 54781	BLADNR. 2-01.