



GRUNNMÝND 1:50

SKÝRINGAR.

ÖLL VINNA OG ALLT EFINI SKAL VEIRA SÍV.  
 GILDANNAI STÖDLUM OG REGLUGERÐUM.  
 Í GÓLFHITA SKAL NOTA PLASTRÖR  
 10 20MM PEX °20.  
 SÁÁ SÉRMYND GÓLFHITA.

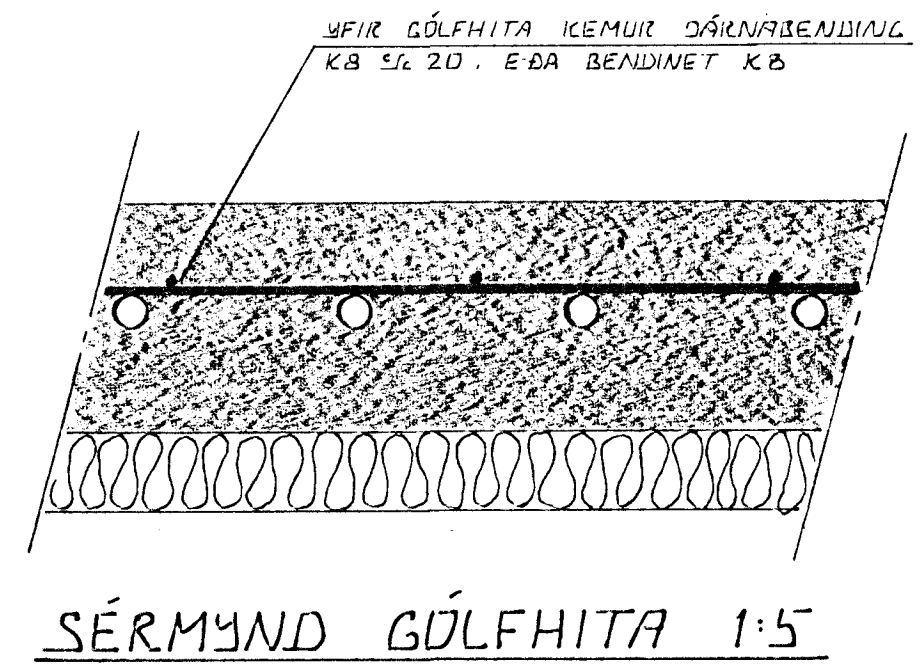

SÉRMYND GÓLFHITA 1:5

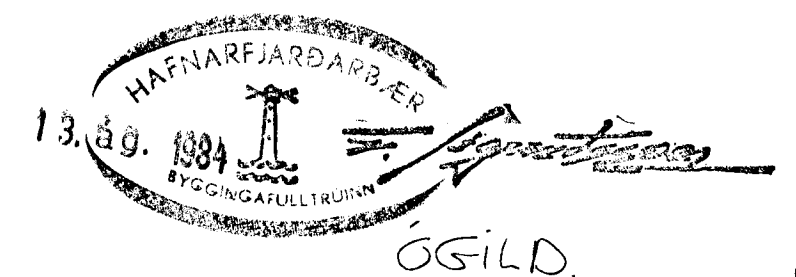

ÓGILD.

BR.NR.	DAGS	EÐLI BREYTINGAR	SIGN.
JOFRÍÐARSTAÐAVEGUR 17. HAFNARF. GÓLFHITI			DAGS. JULI 1984. HANNAÐ TEIKNAD VERK NR. 8436
MELIKV. 1:50 1:5 SIGURÐUR ÞORLEIFSSON TEKNIFRÆÐINGUR F.T.F.I. STRANDGÖTU 11 HAFNARFIRÐI SÍMI 54751			BLAD NR. 2-03.